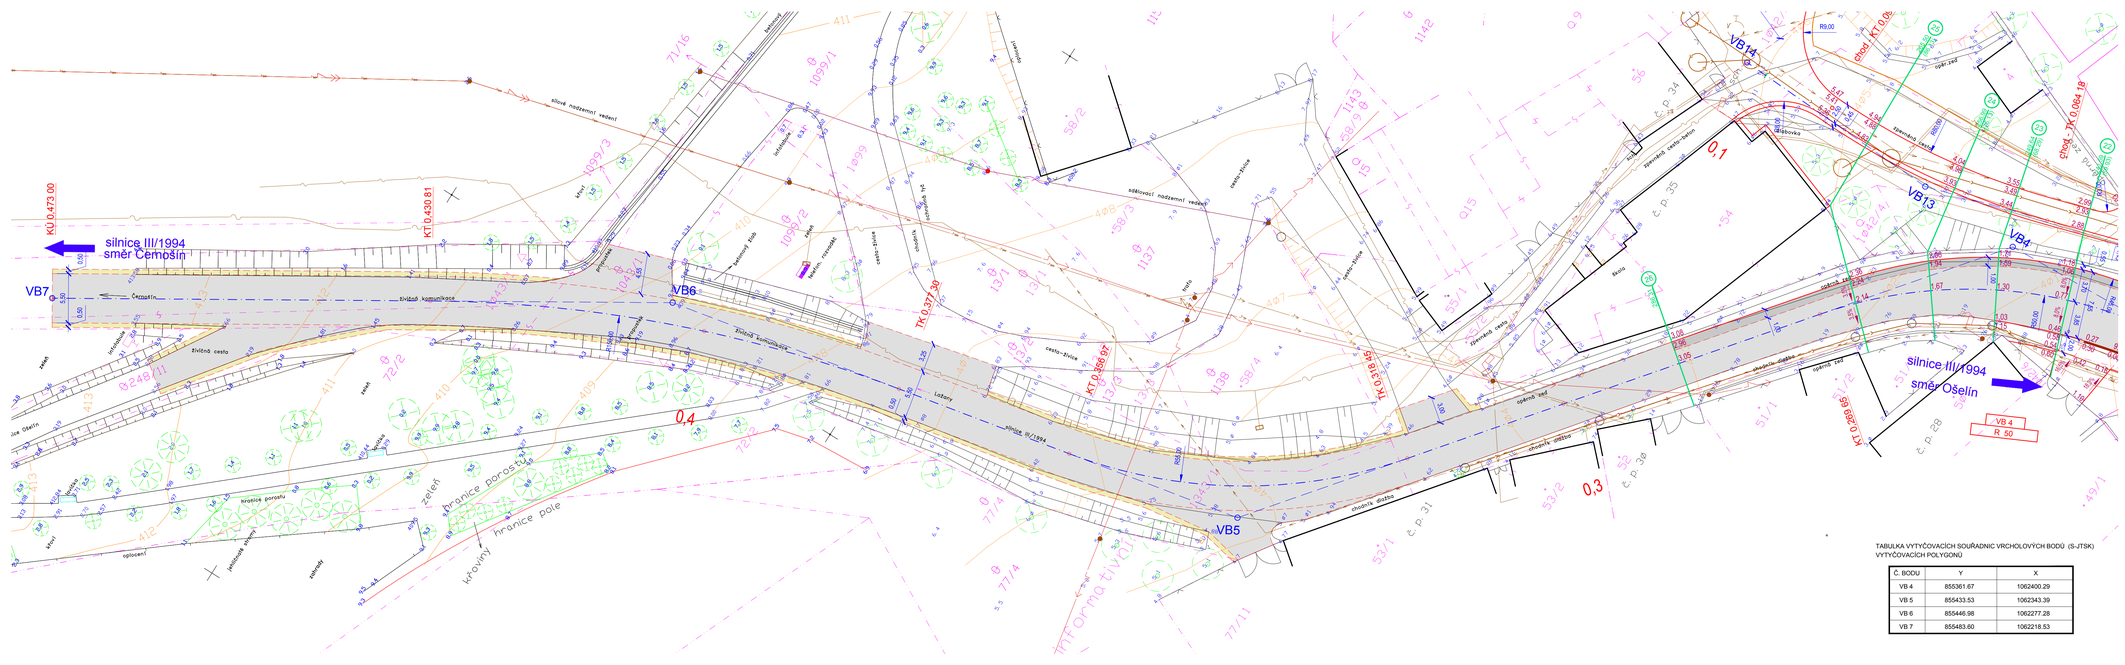

TABULKA VYTYČOVACÍCH SOUŘADNIC VRCHOLOVÝCH BODŮ (S-JTSK)
VYTYČOVACÍCH POLYGONŮ

Č. BODU	Y	X
VB 4	855361.67	1062400.29
VB 5	855433.53	1062343.39
VB 6	855446.98	1062277.28
VB 7	855483.60	1062218.53

LEGENDA:

- KOMUNIKACE - OPRAVA POVRCHU - ASFATLOVÝ POVRCH - ACO 11+ mod. tl. 5 cm
- KOMUNIKACE - NOVÁ KONSTRUKCE - ASFATLOVÝ POVRCH - ACO 11+ mod. tl. 5 cm
- NEZPEVNĚNÁ KRAJNICE - R-mat tl. 10 cm
- BEZBARIÉROVÁ ÚPRAVA OBRUBY (+2 CM) - DLE VYHLÁŠKY 398/2009 Sb
- PŘEJEZDNÁ ÚPRAVA OBRUBY (+ 3 CM)
- 52/262 HRANICE A ČÍSLA PARCEL
- VNITŘNÍ HRANICE PARCEL (SLUČKOVÁ)

DŮLEŽITÉ UPOZORNĚNÍ :

Před zahájením zemních prací je bezpodmínečně nutné, aby vybraný dodavatel požádal všechny správce podzemních inženýrských sítí o jejich přesné vytýčení. Zemní práce pak v místech křížení eventuelně souběhu s těmito sítěmi je nutno provádět ručně, se zvýšenou opatrností !!!

Nedvěd s.r.o.
PROJEKT PLZEŇ, PROJEKTOVÁ KANCELÁŘ
KOTEROVSKÁ 177, 326 00 PLZEŇ

	VED.PROJEKTU	ODP.PROJEKTANT	PROJEKTANT
	Ing. Václav LACYK	Ing. Karel NEDVĚD	Ing. Jan BÁTÍK
KRAJ:	PLZEŇSKÝ	OBEC:	SVOJŠÍN
STAVEBNÍK:	Správa a údržba silnic Plzeňského kraje, příspěvková organizace		

RAZÍTKO
Nedvěd s.r.o.
PROJEKT PLZEŇ
326 00 PLZEŇ, Koterovská 177
tel. 377 483 321-6, www.dprojekt.cz
IČ 26368791, DIČ CZ26368791

III/1994 Svojšín – oprava

SO 101 – SILNICE III/1994

SITUACE VČETNĚ VYTÝČENÍ - 2.DÍL

SOUBOR	Svojs_SIT-KOOR_POPS-ref.dwg
DATUM	03/2018
STUPEŇ	PDPS
ZMĚNA Č.	
MĚŘÍTKO	1 : 250
PŘÍLOHA / PARÉ	**B.1.3.**