


ŘEZ A - A'

6

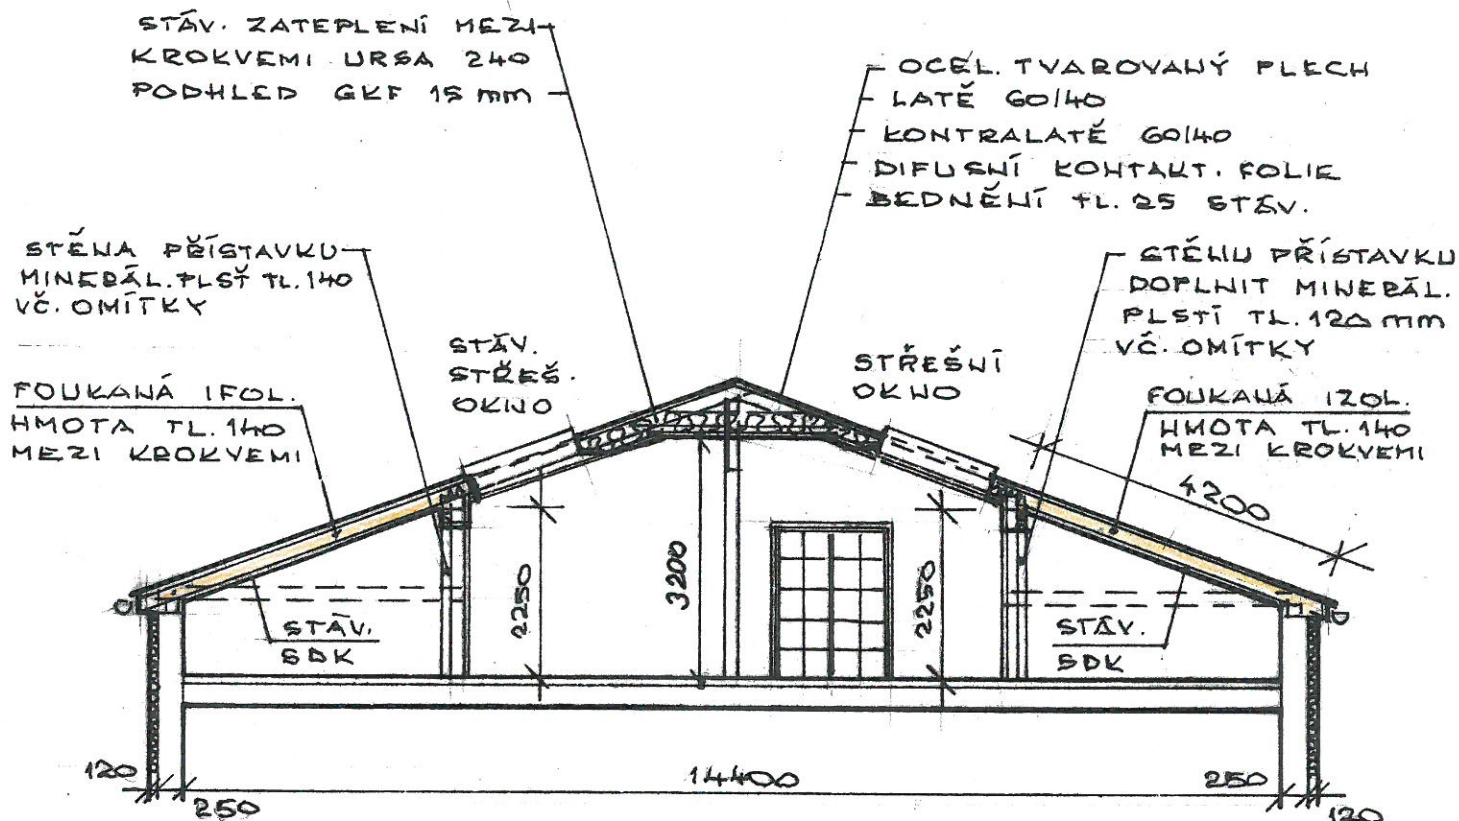

POZNÁMKA

OBVOD. STĚNY CELÉHO OBJEKTU BYLY ZATEPLENY CERTIFIK. KONTAKTNÍM SYSTÉMEM MW 120 MM.

DOKONČOVACÍ PRÁCE

ZATEPLENÍ OBJEKTŮ-HOSPODÁŘ. BUDOVA (B)
DOMOV PRO OSOBY SE ZDRAVOT. POSTIŽENÍM
HORNÍ BRIZA

Ing. Jaroslava HOLÁ
PROJEKTOVÉ STŘEDIŠKO
391 36 Píseň, Purkyňova 22
IČO: 66379869, tel. 608 868536
Po-Pá 7⁰⁰ - 15⁰⁰

DOMOV PRO OSOBY SE ZDRAVOT. POSTIŽENÍM p.o.,
INVESTOR: U VRBKY 486, 330 12 HORNÍ BRIZA

DATUM:
6. 2018

VYPRACOVAL: ING. ŠEDÍVEC

ZAK. Č. 4/18

M. 1:100

ŘEZ A - A'

Č.V. 4