


PODKROVÍ M. 1:100

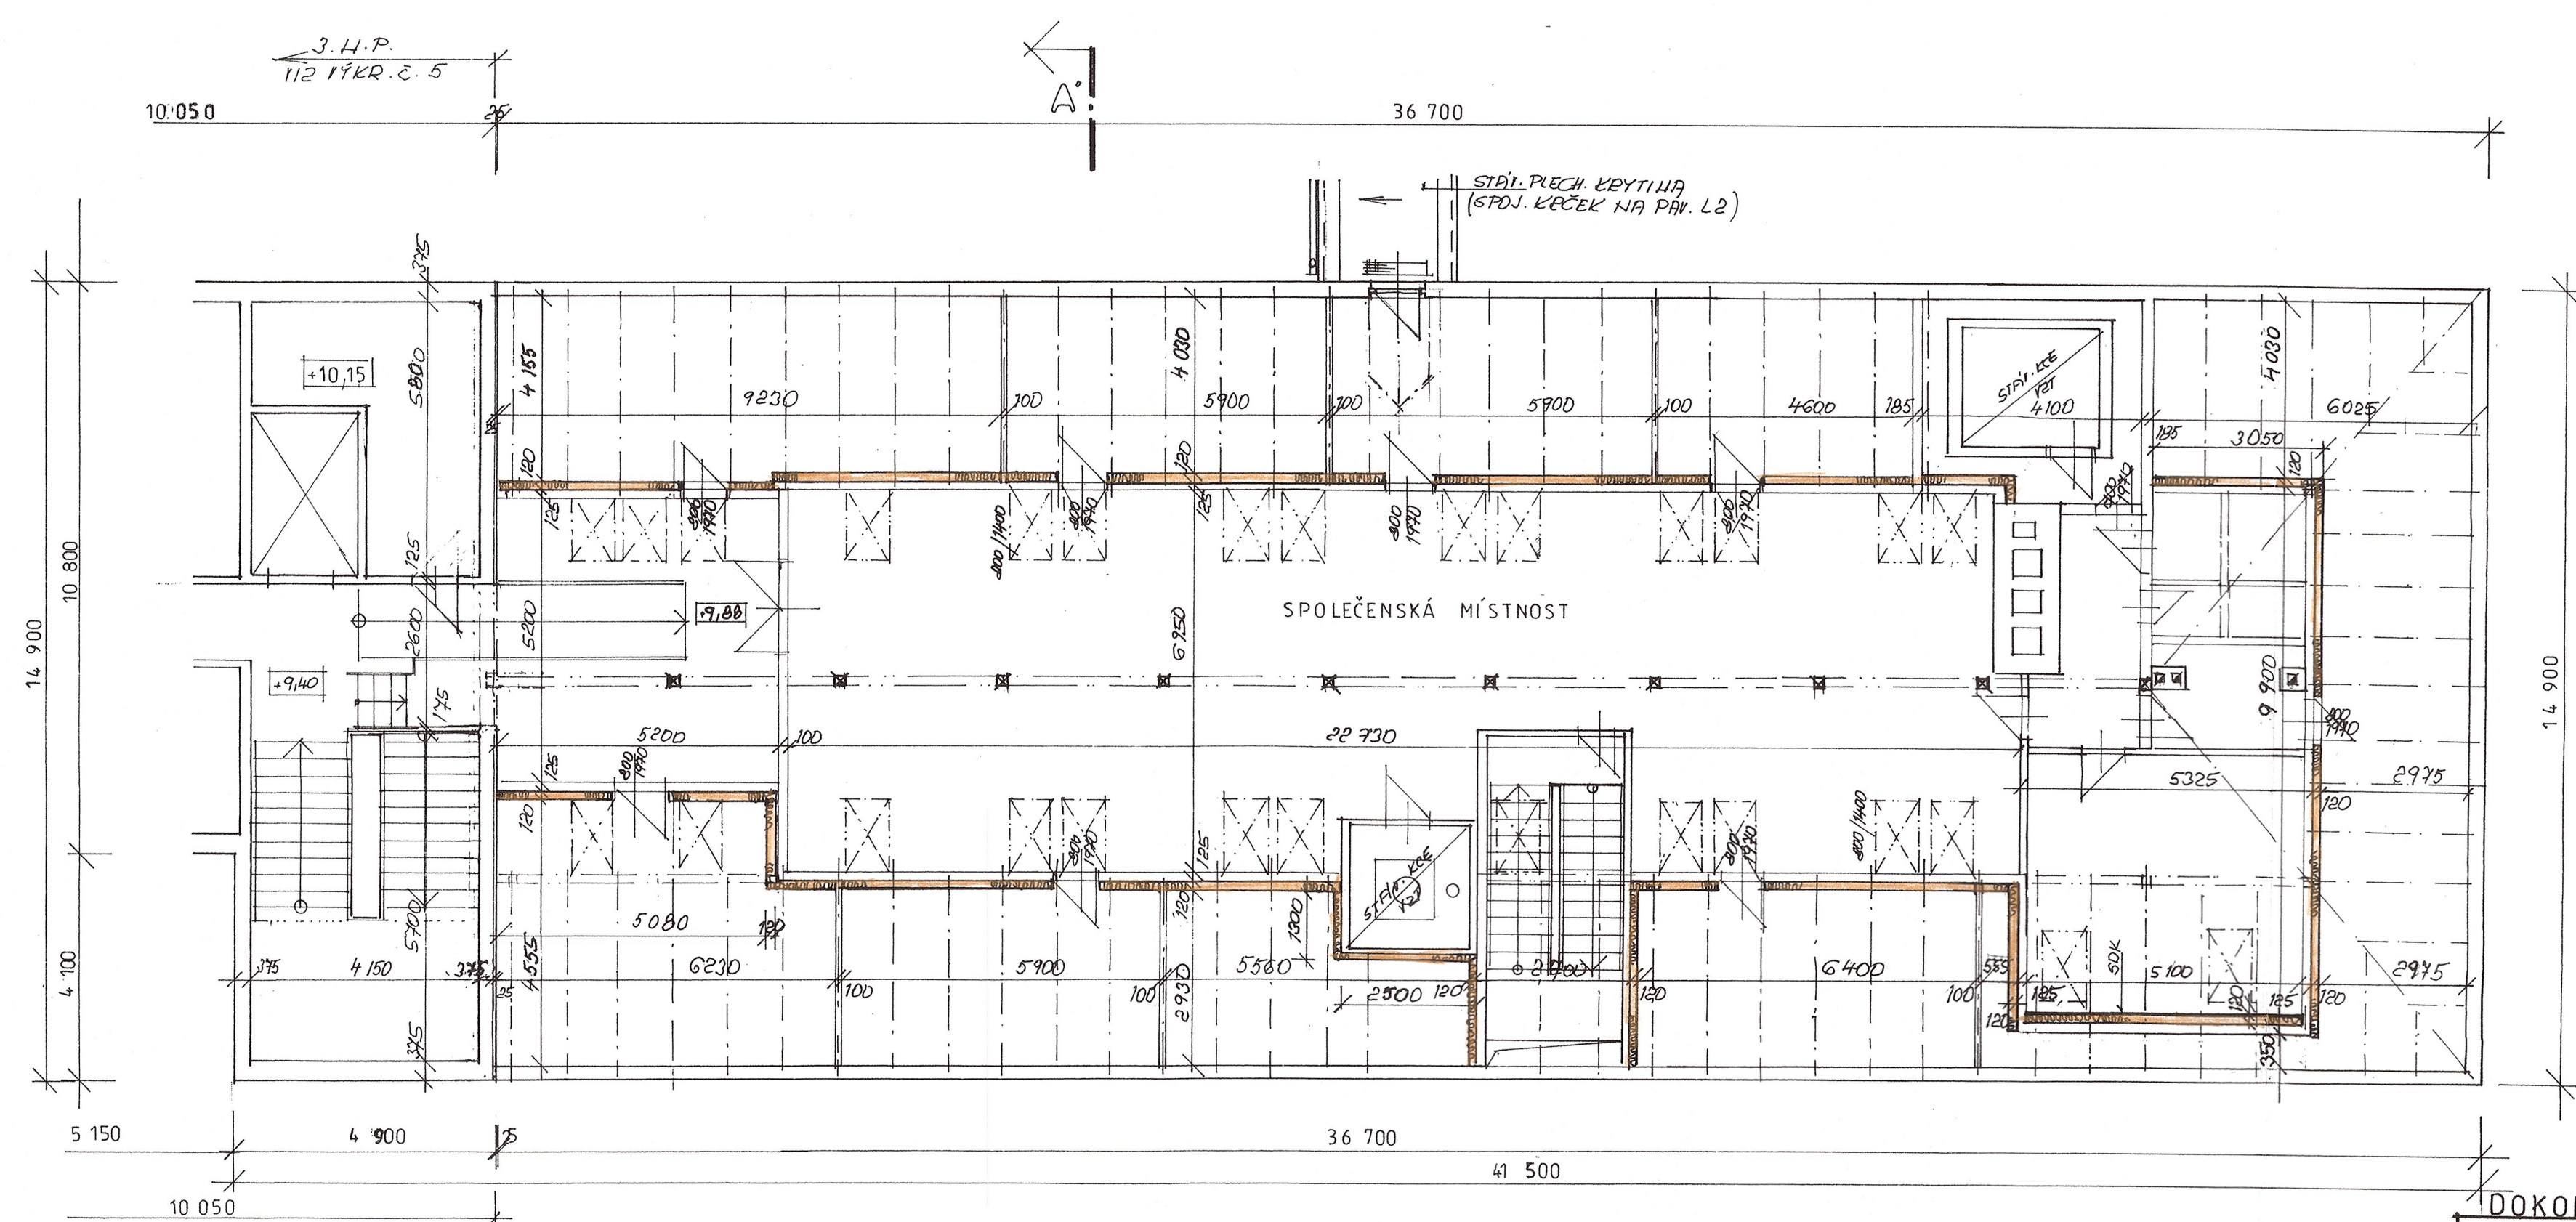

LEGENDA:

SVISLÉ ZATEPLENÍ - DESKY TL. 120 mm
2 MINERÁLNÍ VLNY S POUŽITÍM
ÚPRAVY I PODKROVÍ

POZNÁMKA:

OBYVADKOVÉ STĚNY CELÉHO OBJEKTU BYLY
ZATEPLENY CERTIFIK. KONTAKTŮM SYSTÉMEM
S MINERÁLNÍ VLNOU TL. 120 mm DLE PROJEKTU
2 ROKU 2/2012

DOKONČOVACÍ PRÁCE

ZATEPLENÍ OBJEKTŮ - HOSPODÁŘ. BUDOVA DOMOV PRO OSOBY SE ZDRAVOT. POSTIŽENÍM HORNÍ BRŽA		Ing. Jaroslav HOLÁ PROJEKTOVÉ STŘEDISKO 301 36 Píseň, Purkyňova 22 IČO: 66373869, tel. 608 868536 Pr. Pá. 700 - 1500	
DOMOV PRO OSOBY SE ZDRAVOT. POSTIŽENÍM, p.o. INVESTOR: U VRBKY 486, 330 12 HORNÍ BRŽA		DATUM: 5. 2018	
VYPRACOVAL: ING. HOLÁ		ZAK.Č. 4/18 M. 1:100	
PODKROVÍ		Č. v. 3	