

DOKONČOVACÍ PRÁCE

ZATEPLENÍ OBJEKTŮ - REHABILITACE (D)
DOMOV PRO OSOBY SE ZDRAVOT. POSTIŽENÍM
HORNÍ BRÍZA

Ing. Jaroslava HOLA
PROJEKTOVÉ STŘEDISKO
301 36 Plzeň, Purkyňova 22
IČO: 66379869, tel. 608 668536
Po - Pá 7⁰⁰ - 15⁰⁰

DOMOV PRO OSOBY SE ZDRAVOTNÍM POSTIŽENÍM
INVESTOR: U VRBKY 486, 330 12 HORNÍ BRŽA

Po-Pé 7 ⁰⁰ - 15 ⁰⁰	
p.o. /	DATUM: 6.2018


VYPRACOVAL: ING. ŠEDIVEC

ZAK. Č. 4/18	M. 1:50
--------------	---------

PŪDORYS PŪDY.

V. 3

ŘEZ A - A'

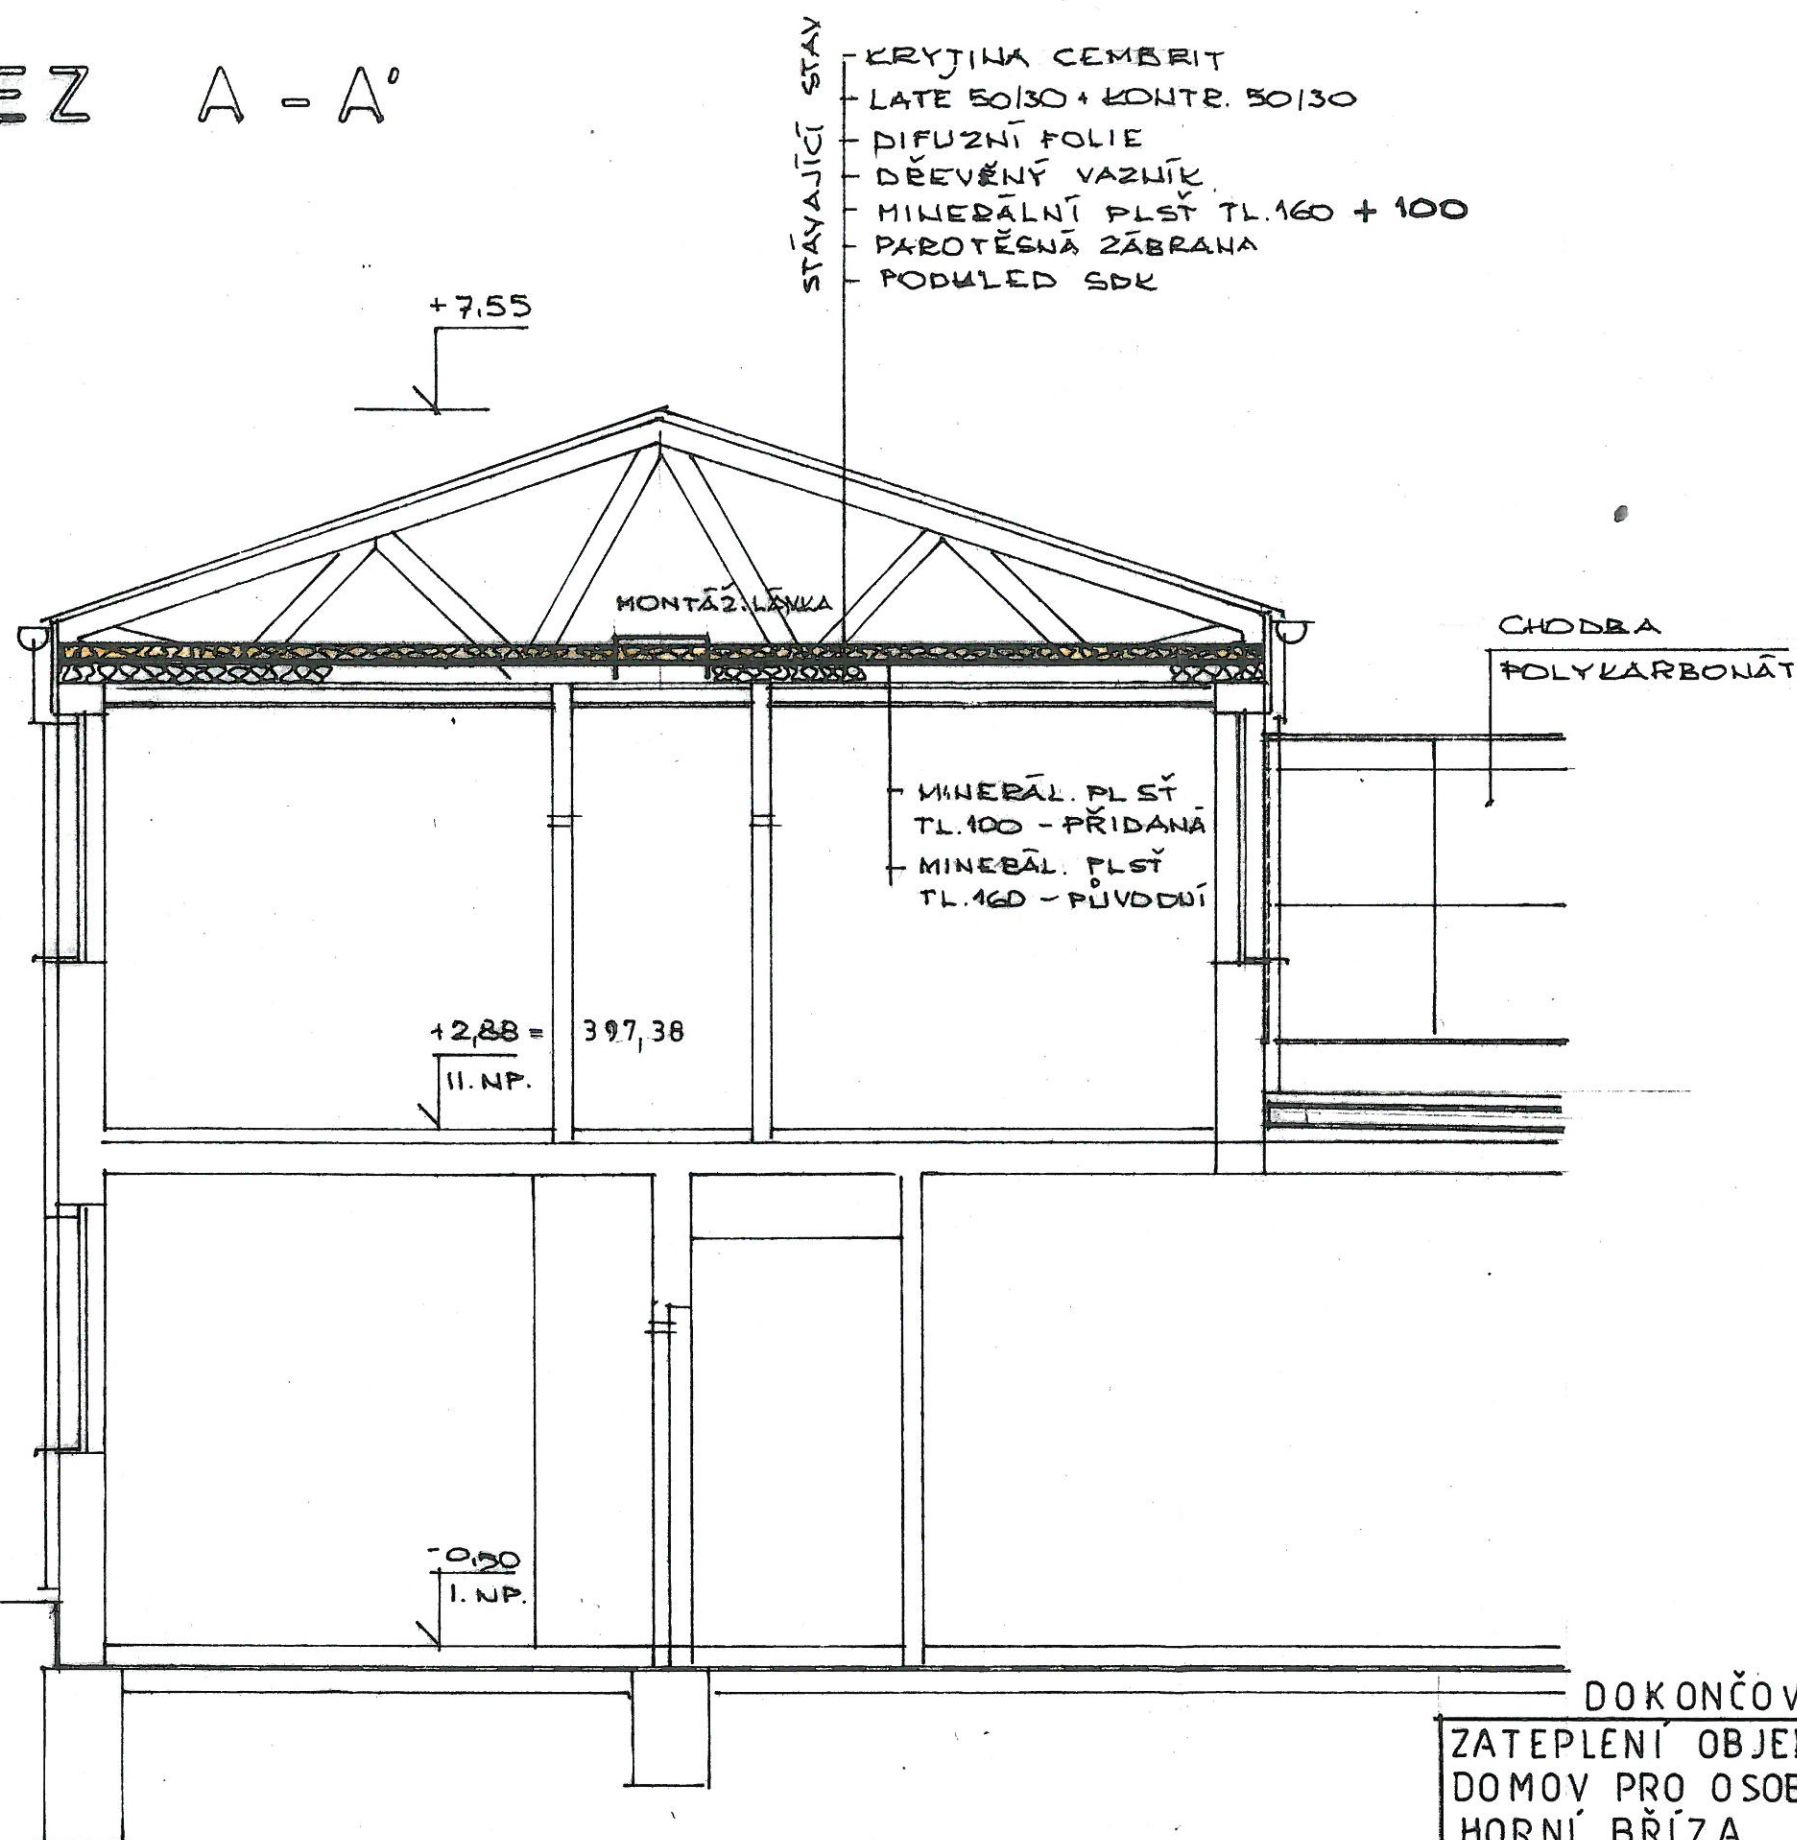

ZATEPLENÍ OBJEKTŮ - REHABILITACE ①		Ing. Jaroslav HOLÁ	
DOMOV PRO OSOBY SE ZDRAVOT. POSTIŽENÍM		PROJEKTOVÉ STŘEDISKO	
HORNÍ BRÍZA		301 86 Plzeň, Purkyňova 22	
		IČO: 66372000, tel. 602 868536	
		Po. Pá 7 ⁰⁰ - 15 ⁰⁰	
DOMOV PRO OSOBY SE ZDRAVOTNÍM POSTIŽENÍM p.o.,		DATUM:	
INVESTOR: U VRBKY 486, 330 12 HORNÍ BRÍZA		6. 2018	
VYPRACOVAL: ING. ŠEDIVEC		ZAK. Č. 4/18	
ŘEZ A - A'		M. 1:50	
		Č.v. 4	