


ŘEZY OBJEKTEM - NOVÝ STAV  
PODÉLNÝ ŘEZ A - A'



PŘÍČNÝ ŘEZ B - B'

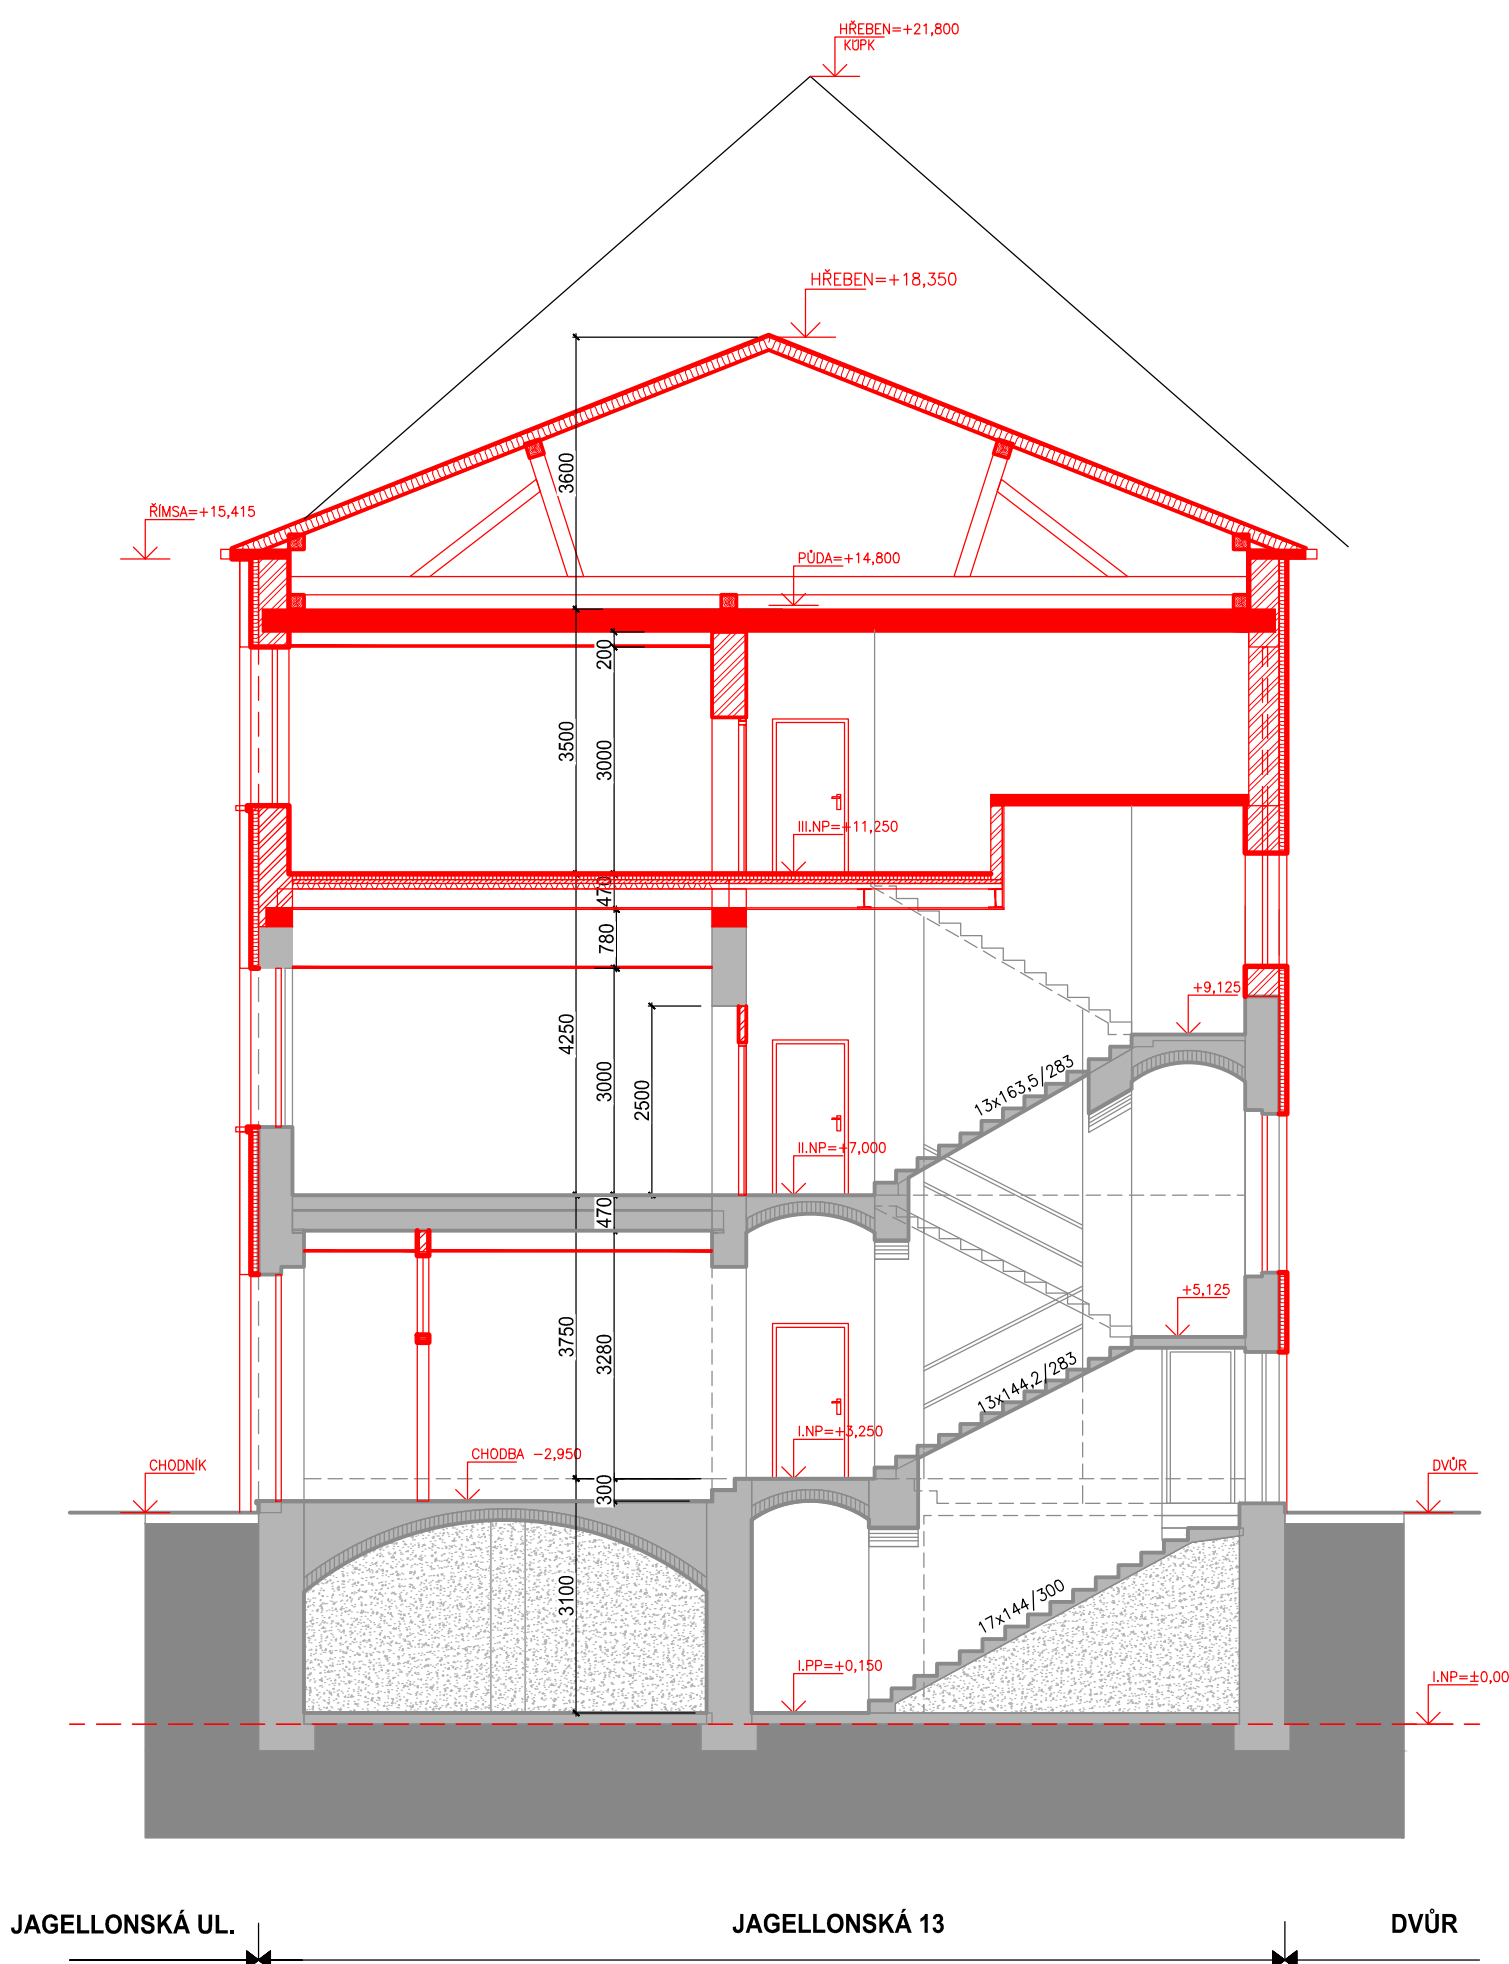

LEGENDA:

- KONSTRUKCE STÁVAJÍCÍ
- KONSTRUKCE NOVÉ (ZDIVO / OCEL / SÁDROKARTON)

±0,000 = I.NP NAVAZUJÍCÍ BUDOVY KÚPK - KŘÍDLA ŠKROUPOVA / JAGELLONSKÁ

	</
--	--	----