


2x TEPELNÉ ČERPADLO
TOPNÝ VÝKON 23 kW
ROZMĚRY 1050x360x1338 mm
HMOTNOST 145 kg
EL. NAPÁJENÍ 3f-400/50Hz
MAX. PROUD/JIŠTĚNÍ 25/32
HLADINA AKUSTICKÉHO TLAKU 59 dB (V 1 m)

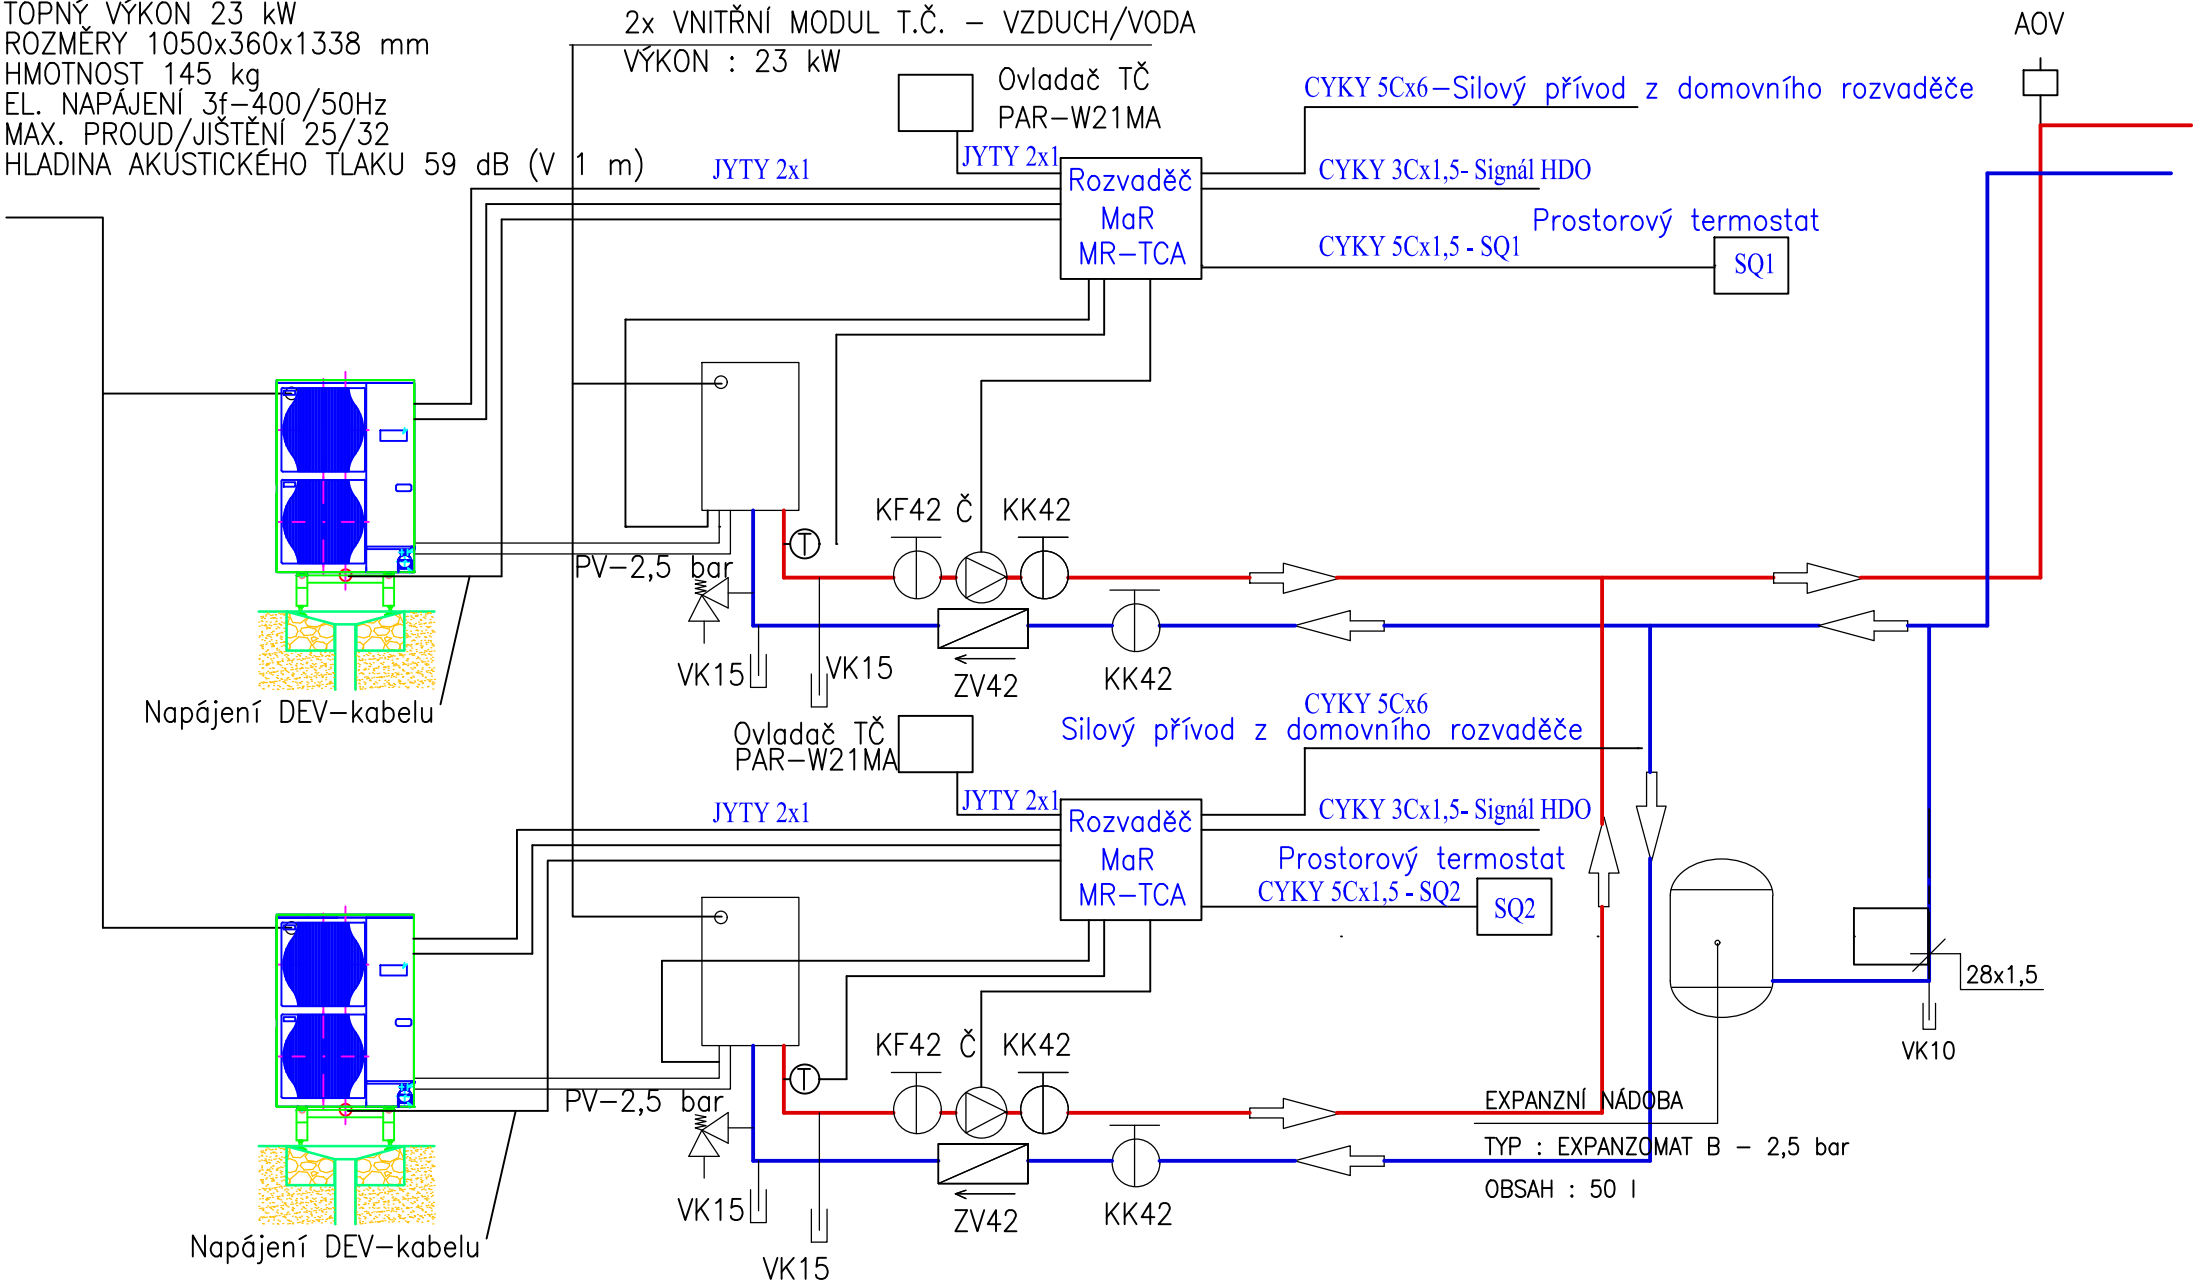

SOUSTAVA - 230/400V, 3+PE+N, 50 Hz/TN-C-S
OCHRANA PŘED NEBEZPEČNÝM DOTYKEM :
Základní - samočinným odpojením od zdroje
Zvýšená- doplňujícím pospojováním, proudovým chráničem

VED. PROJEKTANT	ZODP. PROJEKTANT	VYPRACOVAL	SCHVÁLIL	VÁCLAV VALEŠ ELEKTROPROJEKT Rokycanova 296 Tachov	
Ing. Milan Šitera	V. Valeš	V. Valeš	V. Valeš		
OKRES	Tachov	KAT.ÚZEMÍ	Tachov		
OBJEDNATEL Muzeum Českého lesa v Tachově, Tr. Míru 447, Tachov				DATUM	11/20012
AKCE REKONSTRUKCE D O M U Zahradní čp. 502, TACHOV				ÚČEL	DSP, DPS
				ČÍS. ZAKÁZKY	2012/16
				MĚŘÍTKO	1: 50
				FORMÁT	2A4
				OBSAH	ČÍS. VÝKRESU
ZAPOJENÍ ÚT				F.1.3.10	7