



ULIČNÍ VPUŠŤ BETONOVÁ
prefabrikovaná DN 450

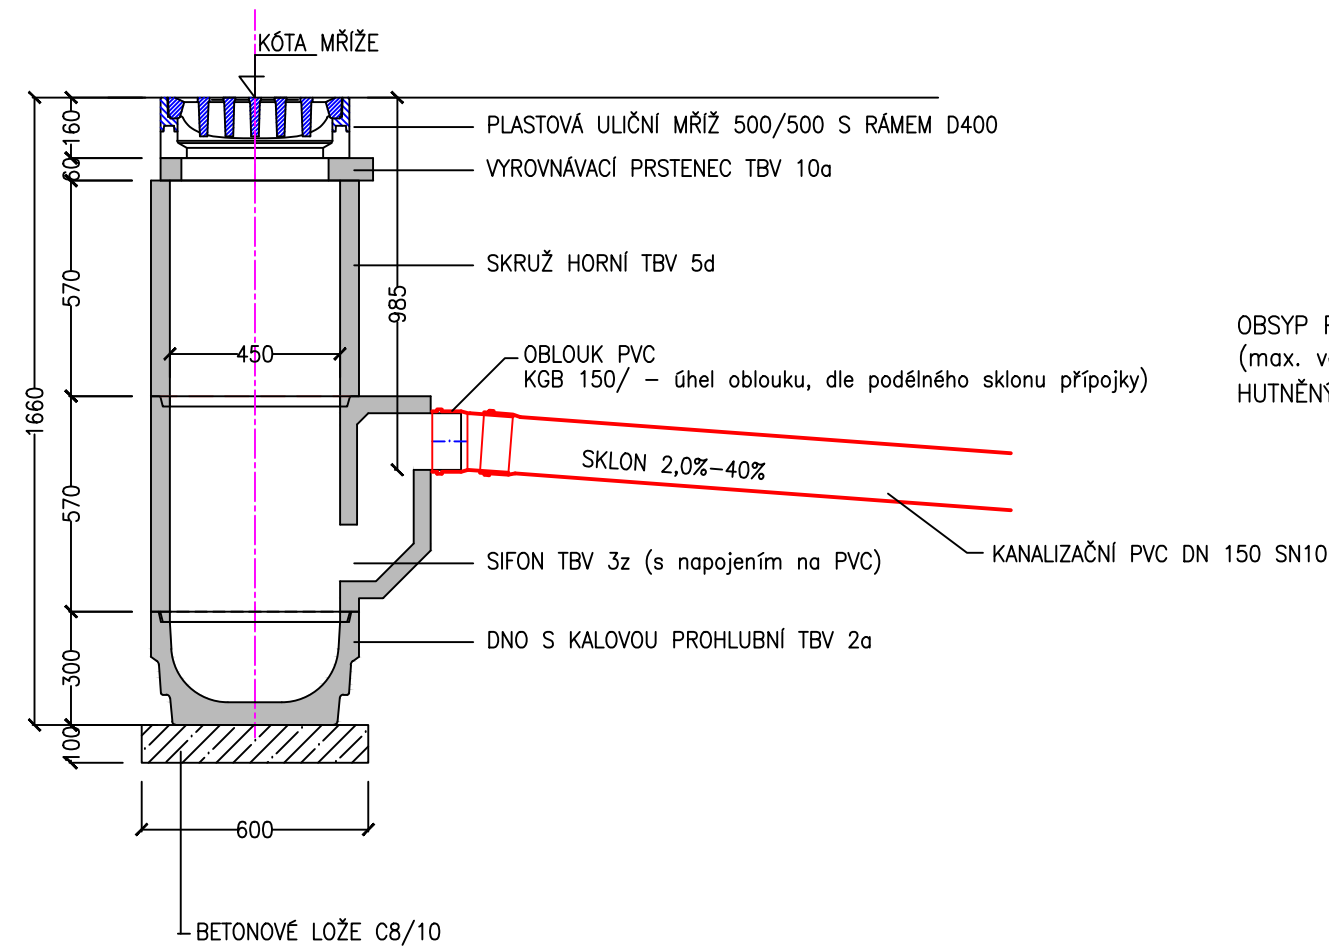

VZOROVÝ PŘÍČNÝ PROFIL
KANALIZAČNÍ PŘÍPOJKA

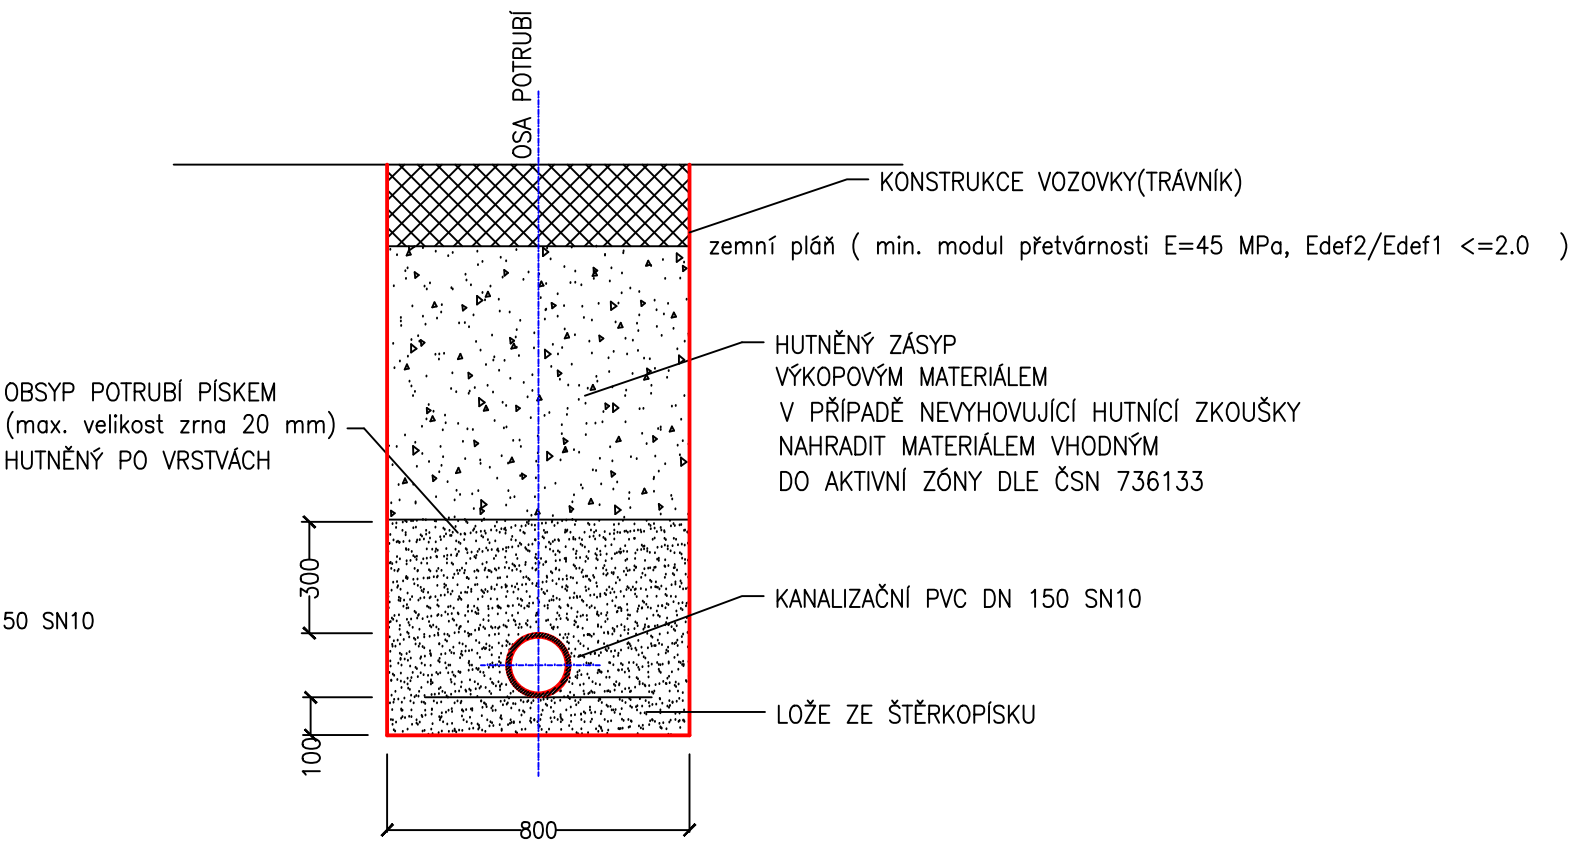

POZN.: před zahájením výkopových prací je nutné vytýčit pozemní inž. síť

ing. Viktor Vaidiš, Nová Huť 51, 330 02 Dýšina
775 200 158, viktorvaidis@seznam.cz

Vypracoval: Ing. Viktor Vaidiš		Vedoucí projektu: Ing. Viktor Vaidiš		HIP:	
MÚ (OÚ) : Dýšina		Kraj: Plzeňský		Datum:	02/2018
Zadavatel: Obec Dýšina a SÚSPK				Měřítko:	1:20
Název akce: DÝŠINA - NOVÁ HUŤ CHODNÍK PODÉL III/18014 II.ETAPA				Číslo zakázky:	34-17
				Stupeň:	DÚR Paré:
Obsah: SO 101 - SILNICE III/18014 VČETNĚ ODVODNĚNÍ ULIČNÍ VPUŠŤ				Číslo přílohy:	Formát:
				5	