


VJEZD S TRAVNATÝM PÁSEM
PŮDORYS 1 : 100


Poznámka:
Povrch signálních a varovných pásů pro nevidomé bude proveden ze speciálních tvarovek s výstupky v barvě červené (musí mít výrazně odlišnou strukturu a charakter povrchu odlišujícího se od okolí, vnímatelné slepeckou holí a nášlapem při dodržení barevného kontrastu vůči okolí - dle vyhl. č. 398/09 Sb.
MATERIÁL POUŽITÝ PRO HMATOVÉ ÚPRAVY MUSÍ SPLŇOVAT NV 163/2002 Sb. a TN TZÚS 12.03.04

PROVEDENÍ ZMĚNY PŘÍČNÉHO
SKLONU CHODNÍKU NA DÉLCE 2.0M

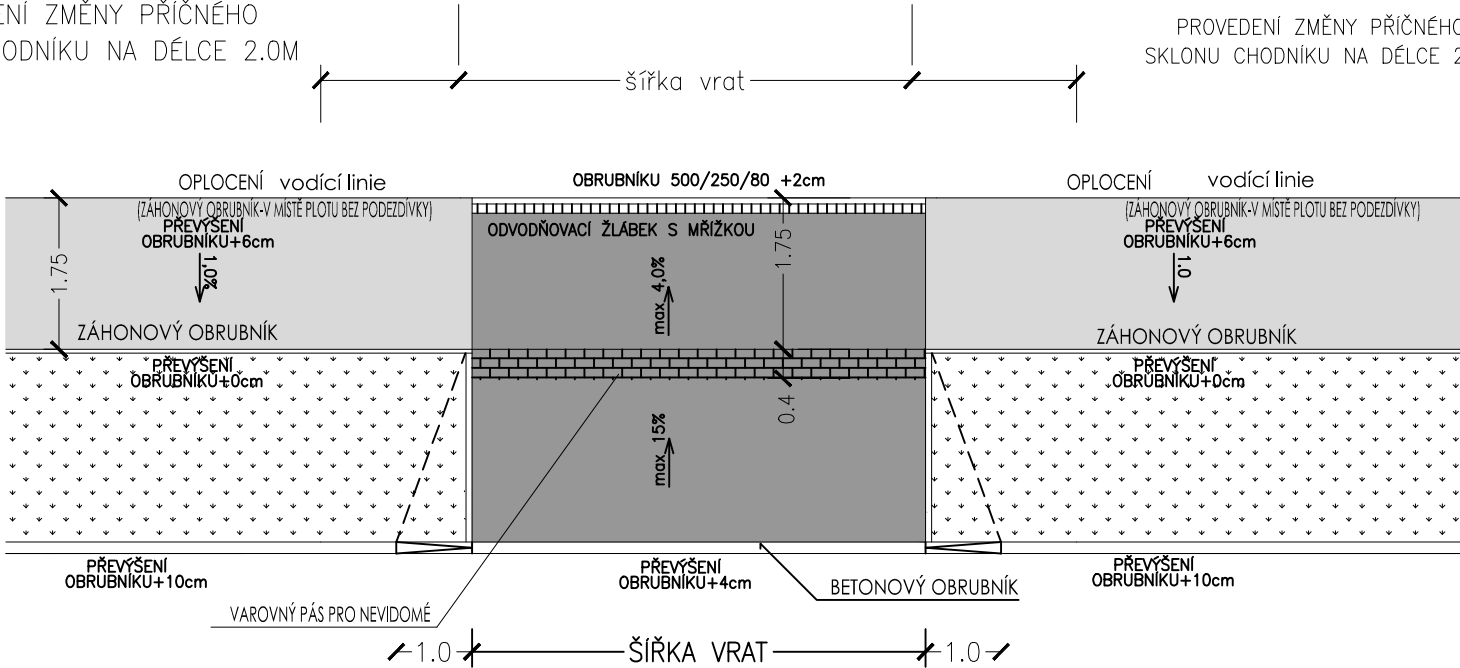

VJEZD S TRAVNATÝM PÁSEM
PŮDORYS 1 : 100

Poznámka:
Povrch signálních a varovných pásů pro nevidomé bude proveden ze speciálních tvarovek s výstupky v barvě červené (musí mít výrazně odlišnou strukturu a charakter povrchu odlišujícího se od okolí, vnímatelné slepeckou holí a nášlapem při dodržení barevného kontrastu vůči okolí - dle vyhl. č. 398/09 Sb.
MATERIÁL POUŽITÝ PRO HMATOVÉ ÚPRAVY MUSÍ SPLŇOVAT NV 163/2002 Sb. a TN TZÚS 12.03.04

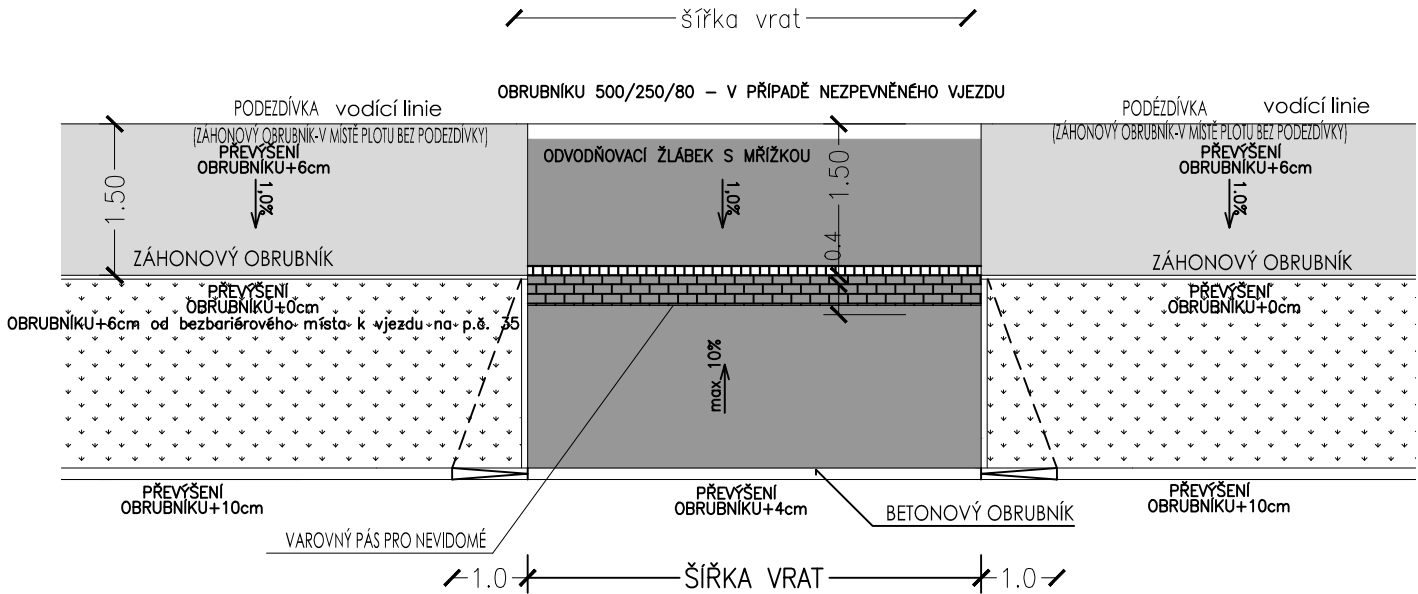

ŽLÁBEK UMÍSTIT DO ÚŽLABÍ VJEZDU POUZE PŘED č.p. 35

POZN.: před zahájením výkopových prací je nutné vytýčit pozdemní inž. síť

ing. Viktor Vaidiš, Nová Huť 51, 330 02 Dýšina
775 200 158, viktorvaidis@seznam.cz

Vypracoval: Ing. Viktor Vaidiš	Vedoucí projektu: Ing. Viktor Vaidiš	HIP:		
MÚ (OÚ) : Dýšina	Kraj: Plzeňský	Datum:	02/2018	
Zadavatel: Obec Dýšina a SÚSPK		Měřítko:	1:100	
Název akce: DÝŠINA - NOVÁ HUŤ CHODNÍK PODÉL III/18014 II.ETAPA		Číslo zakázky:	34-17	
		Stupeň:	DSP	Paré:
Obsah: SO 102 - CHODNÍK DETAIL PROVEDENÍ VJEZDU		Číslo přílohy:	Formát:	
		8	2A4	