



PŮDORYSY PODLAŽÍ - STARÝ STAV A BOURACÍ PRÁCE
PŮDORYS I.PP

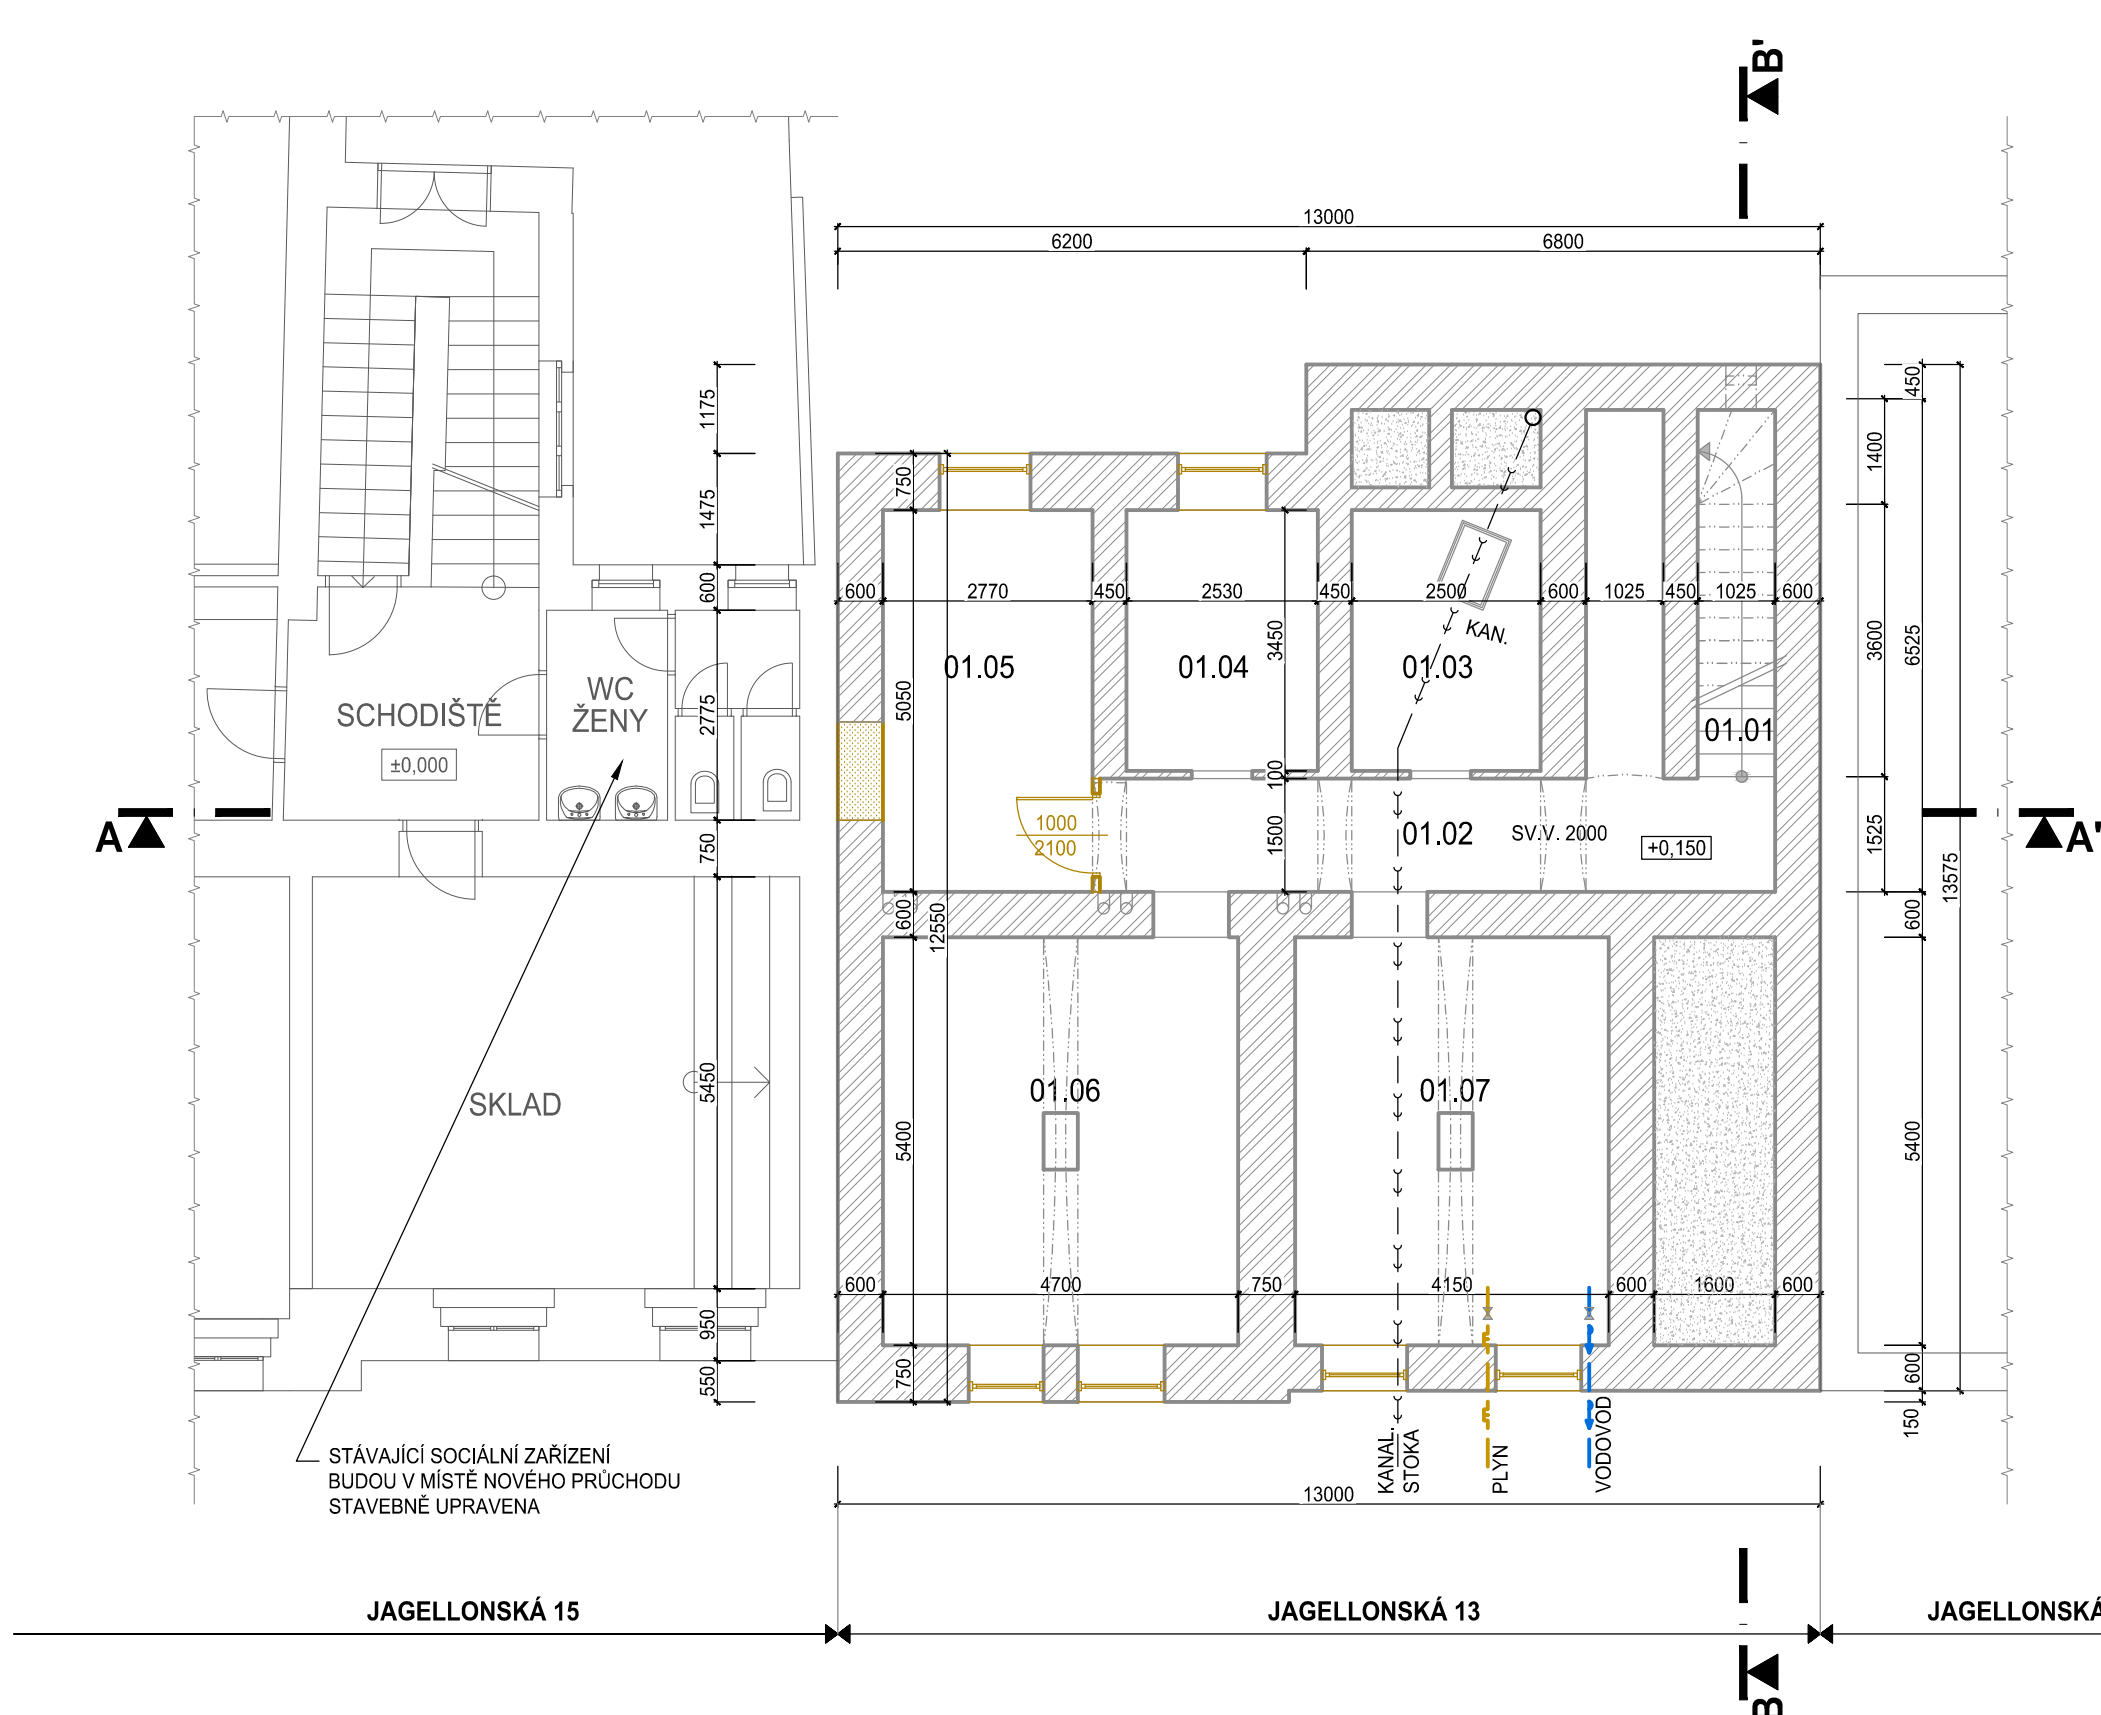


mč.	místnost	m2
01.01	SCHODIŠTĚ	5,00
01.02	CHODBA	18,39
01.03	SKLEP	8,63
01.04	SKLEP	8,73
01.05	SKLEP	13,99
01.06	SKLEP	25,38
01.07	SKLEP	22,41

PŪDORYS I.NP

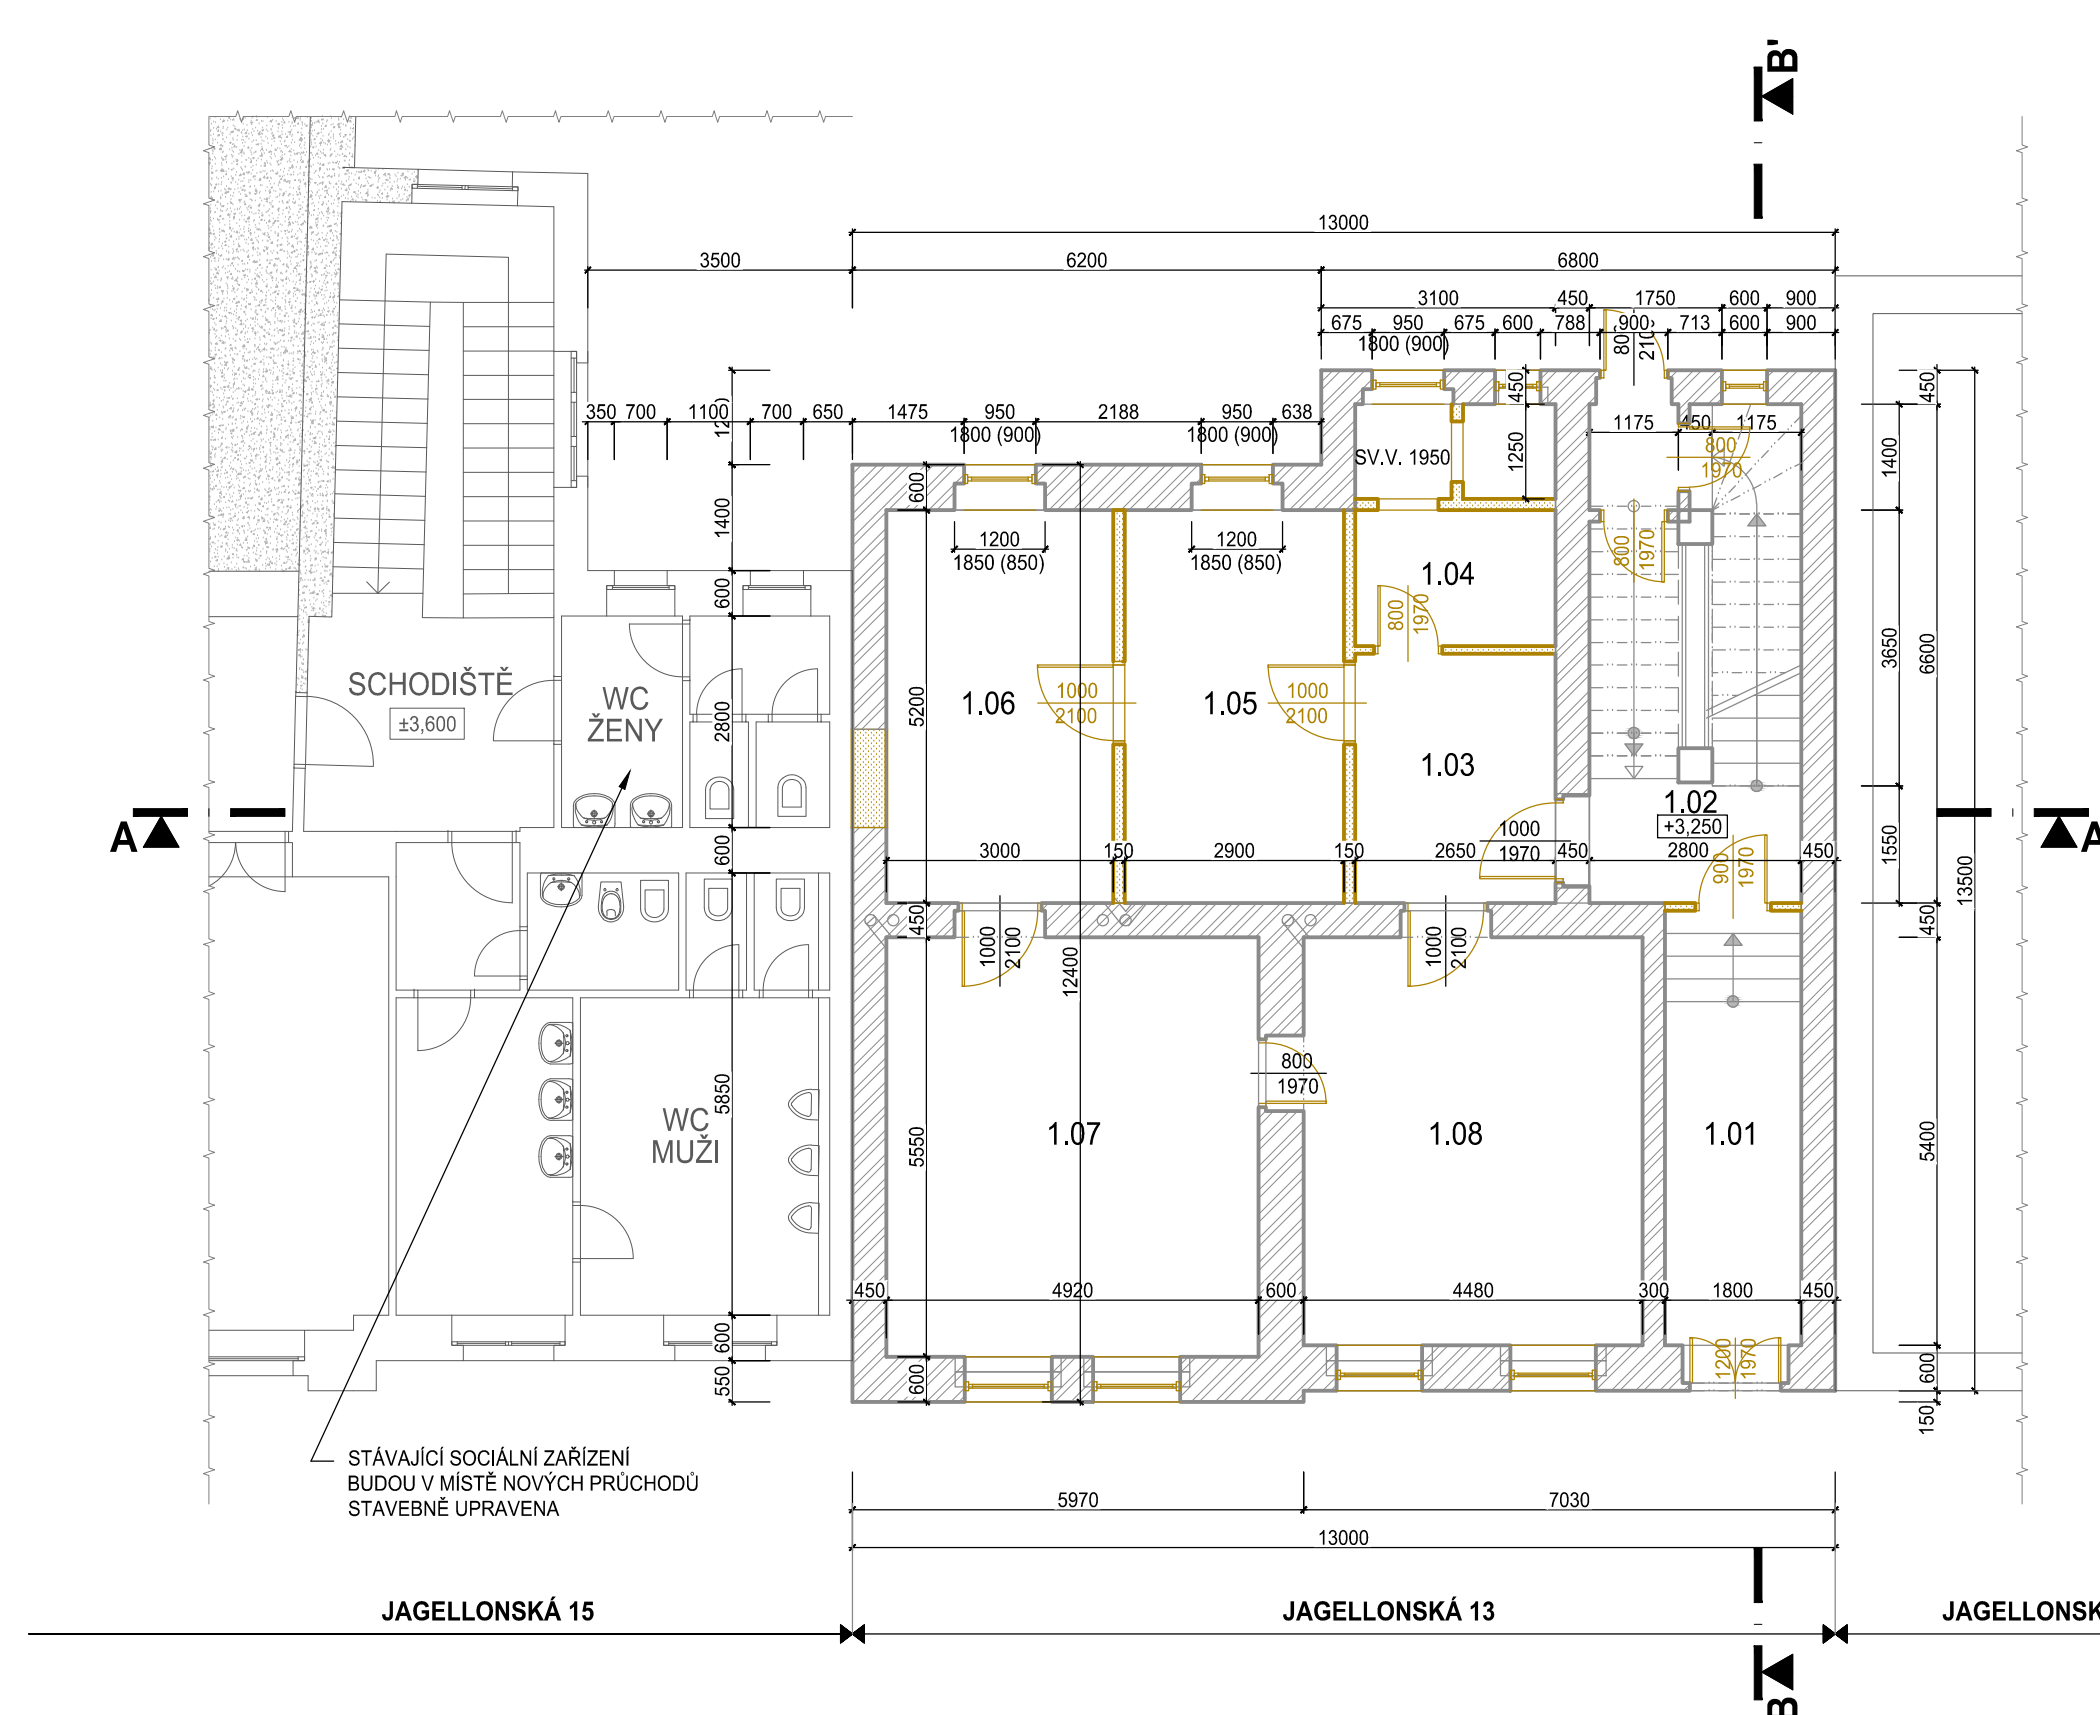


m.č.	místnost	m2
1.01	CHODBA	10,53
1.02	SCHOŠTĚ	18,48
1.03	PŘEDSÍŇ	8,48
1.04	WC	8,75
1.05	MÍSTNOST	15,08
1.06	MÍSTNOST	15,60
1.07	MÍSTNOST	27,30
1.08	MÍSTNOST	24,19

PUDORYS II.NP

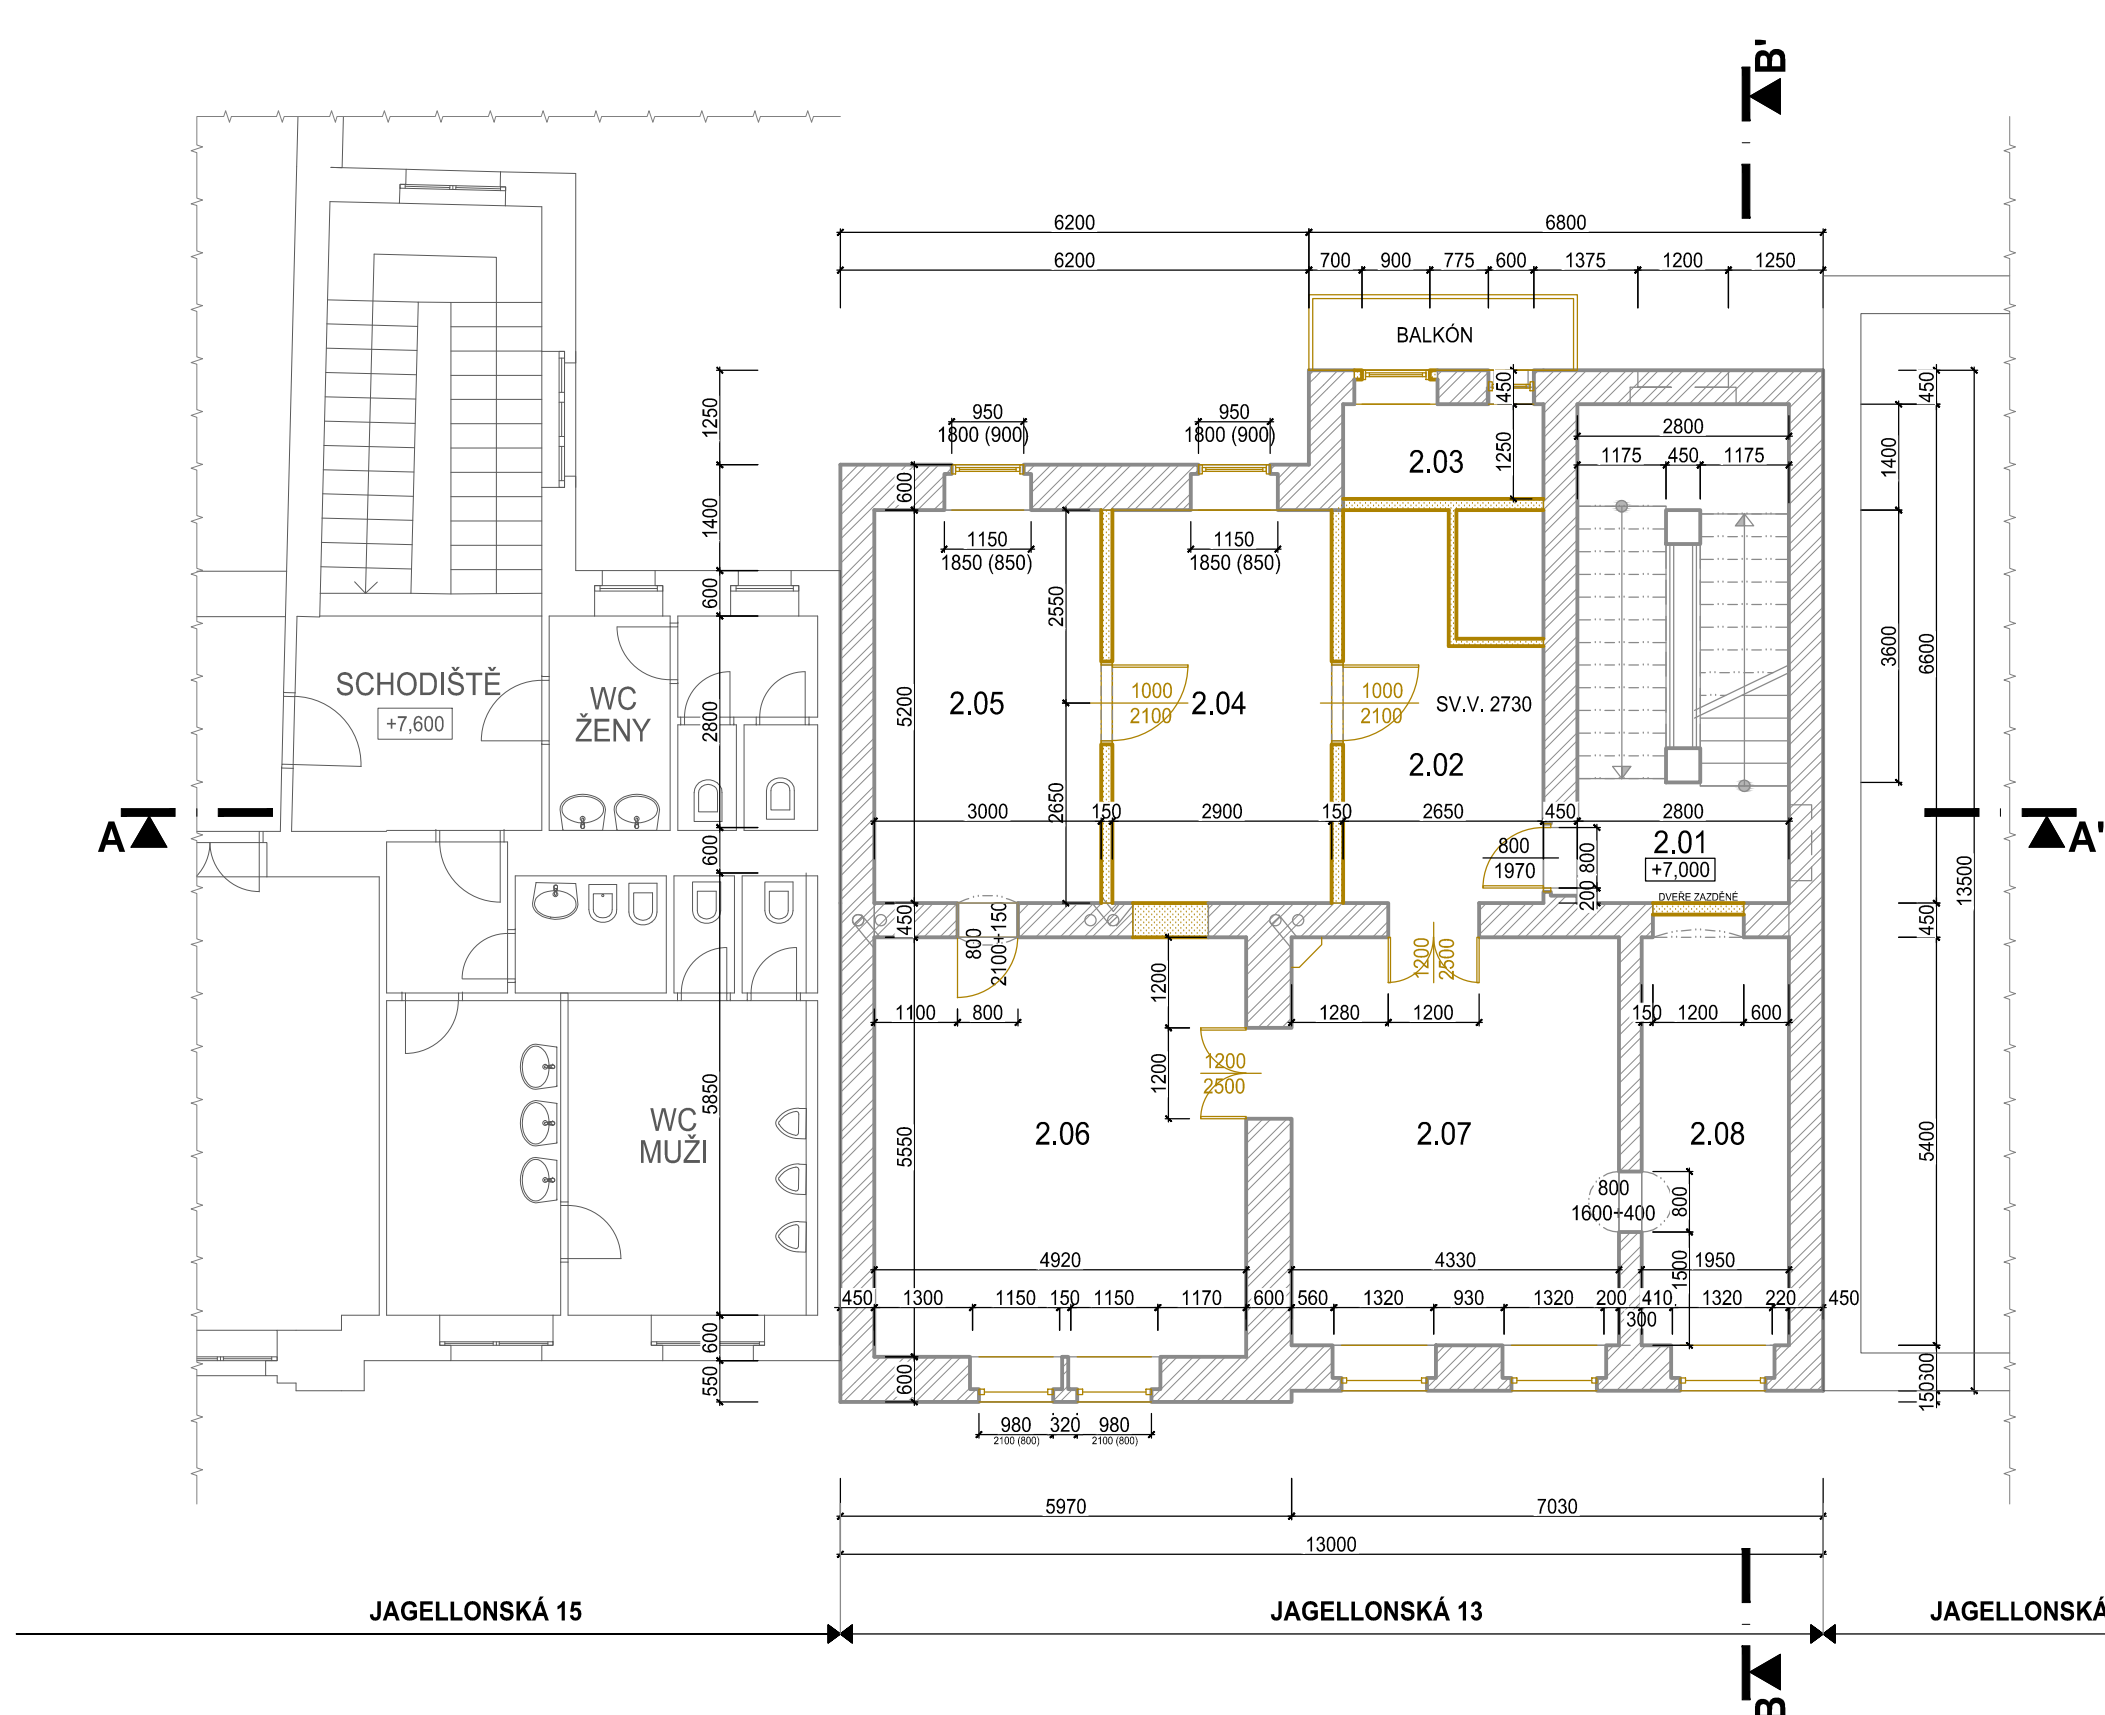


m.č.	místnost	m2
2.01	SCHODIŠTĚ	18,48
2.02	PŘEDSÍŇ	9,80
2.03	WC	7,75
2.04	MÍSTNOST	15,08
2.05	MÍSTNOST	15,60
2.06	MÍSTNOST	26,47
2.07	MÍSTNOST	24,19
2.08	MÍSTNOST	10,53

PUDORYS III.NF

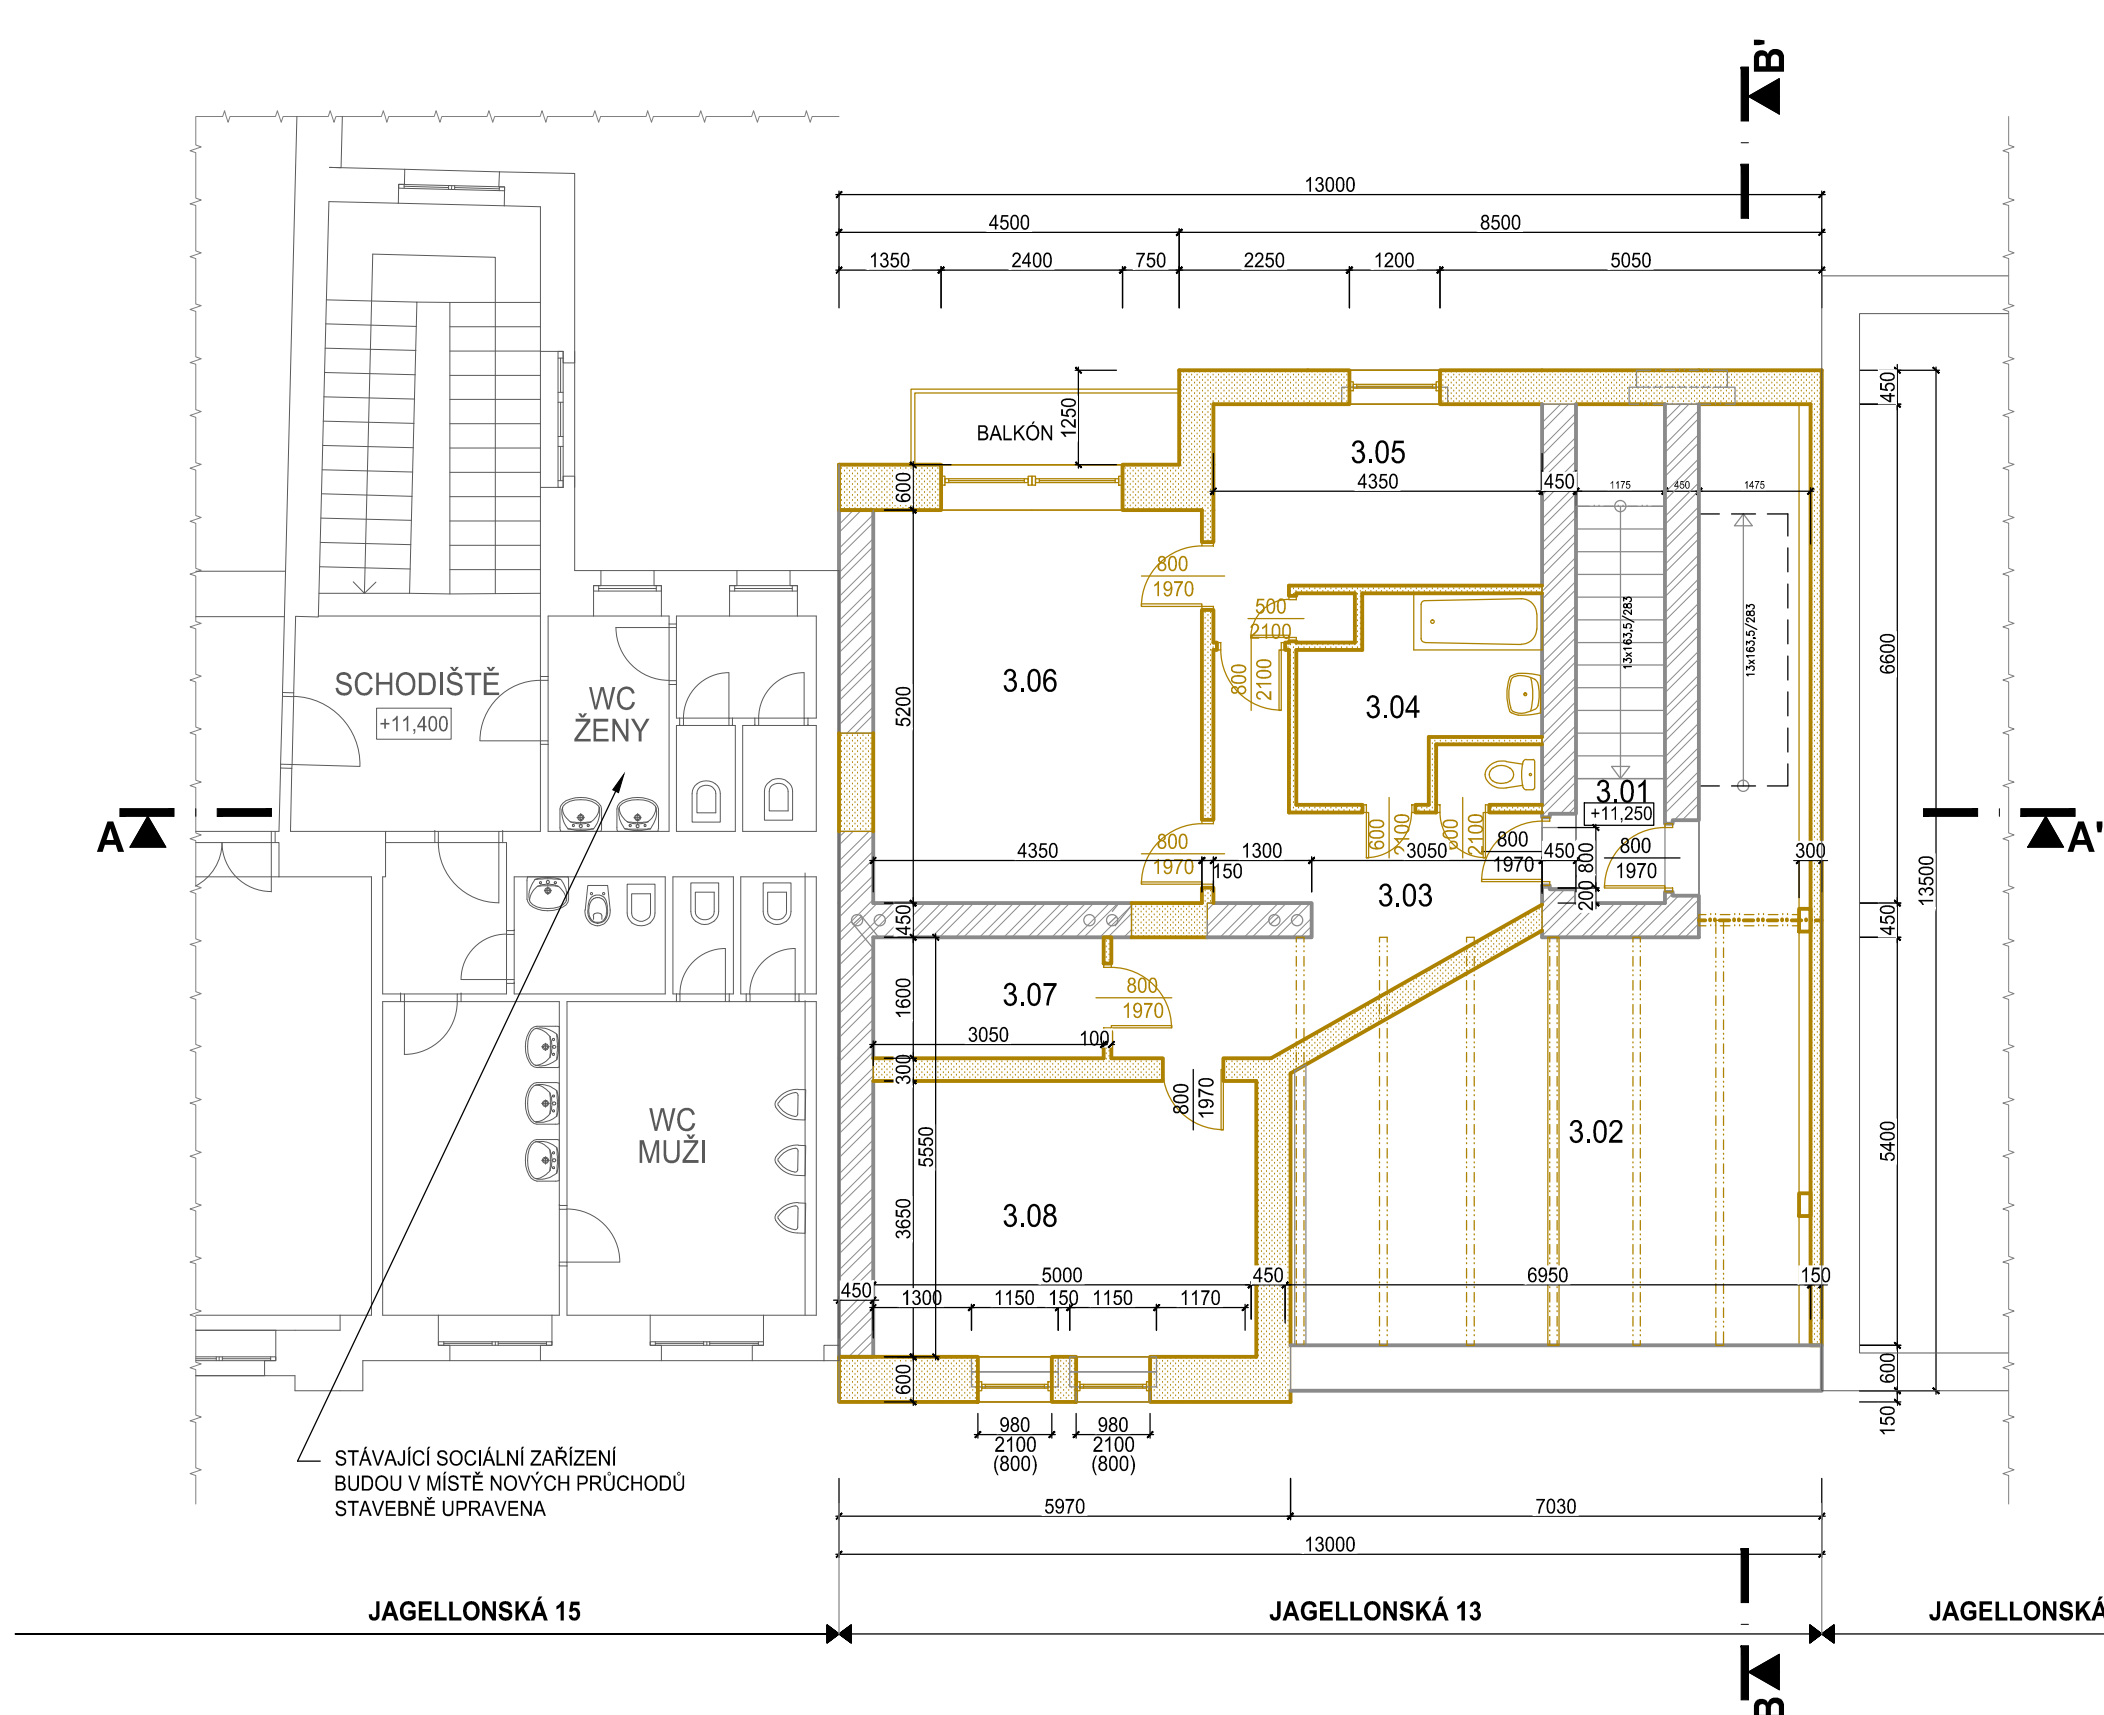

m.č.	místnost	m2
3.01	SCHODIŠTĚ	7,76
3.02	PŮDA	44,61
3.03	PŘEDSÍŇ	14,22
3.04	WC	8,45
3.05	KUCHYNĚ	11,76
3.06	MÍSTNOST	22,62
3.07	KOMORA	4,88
3.08	MÍSTNOST	18,51

PŮDORYS STŘECHY

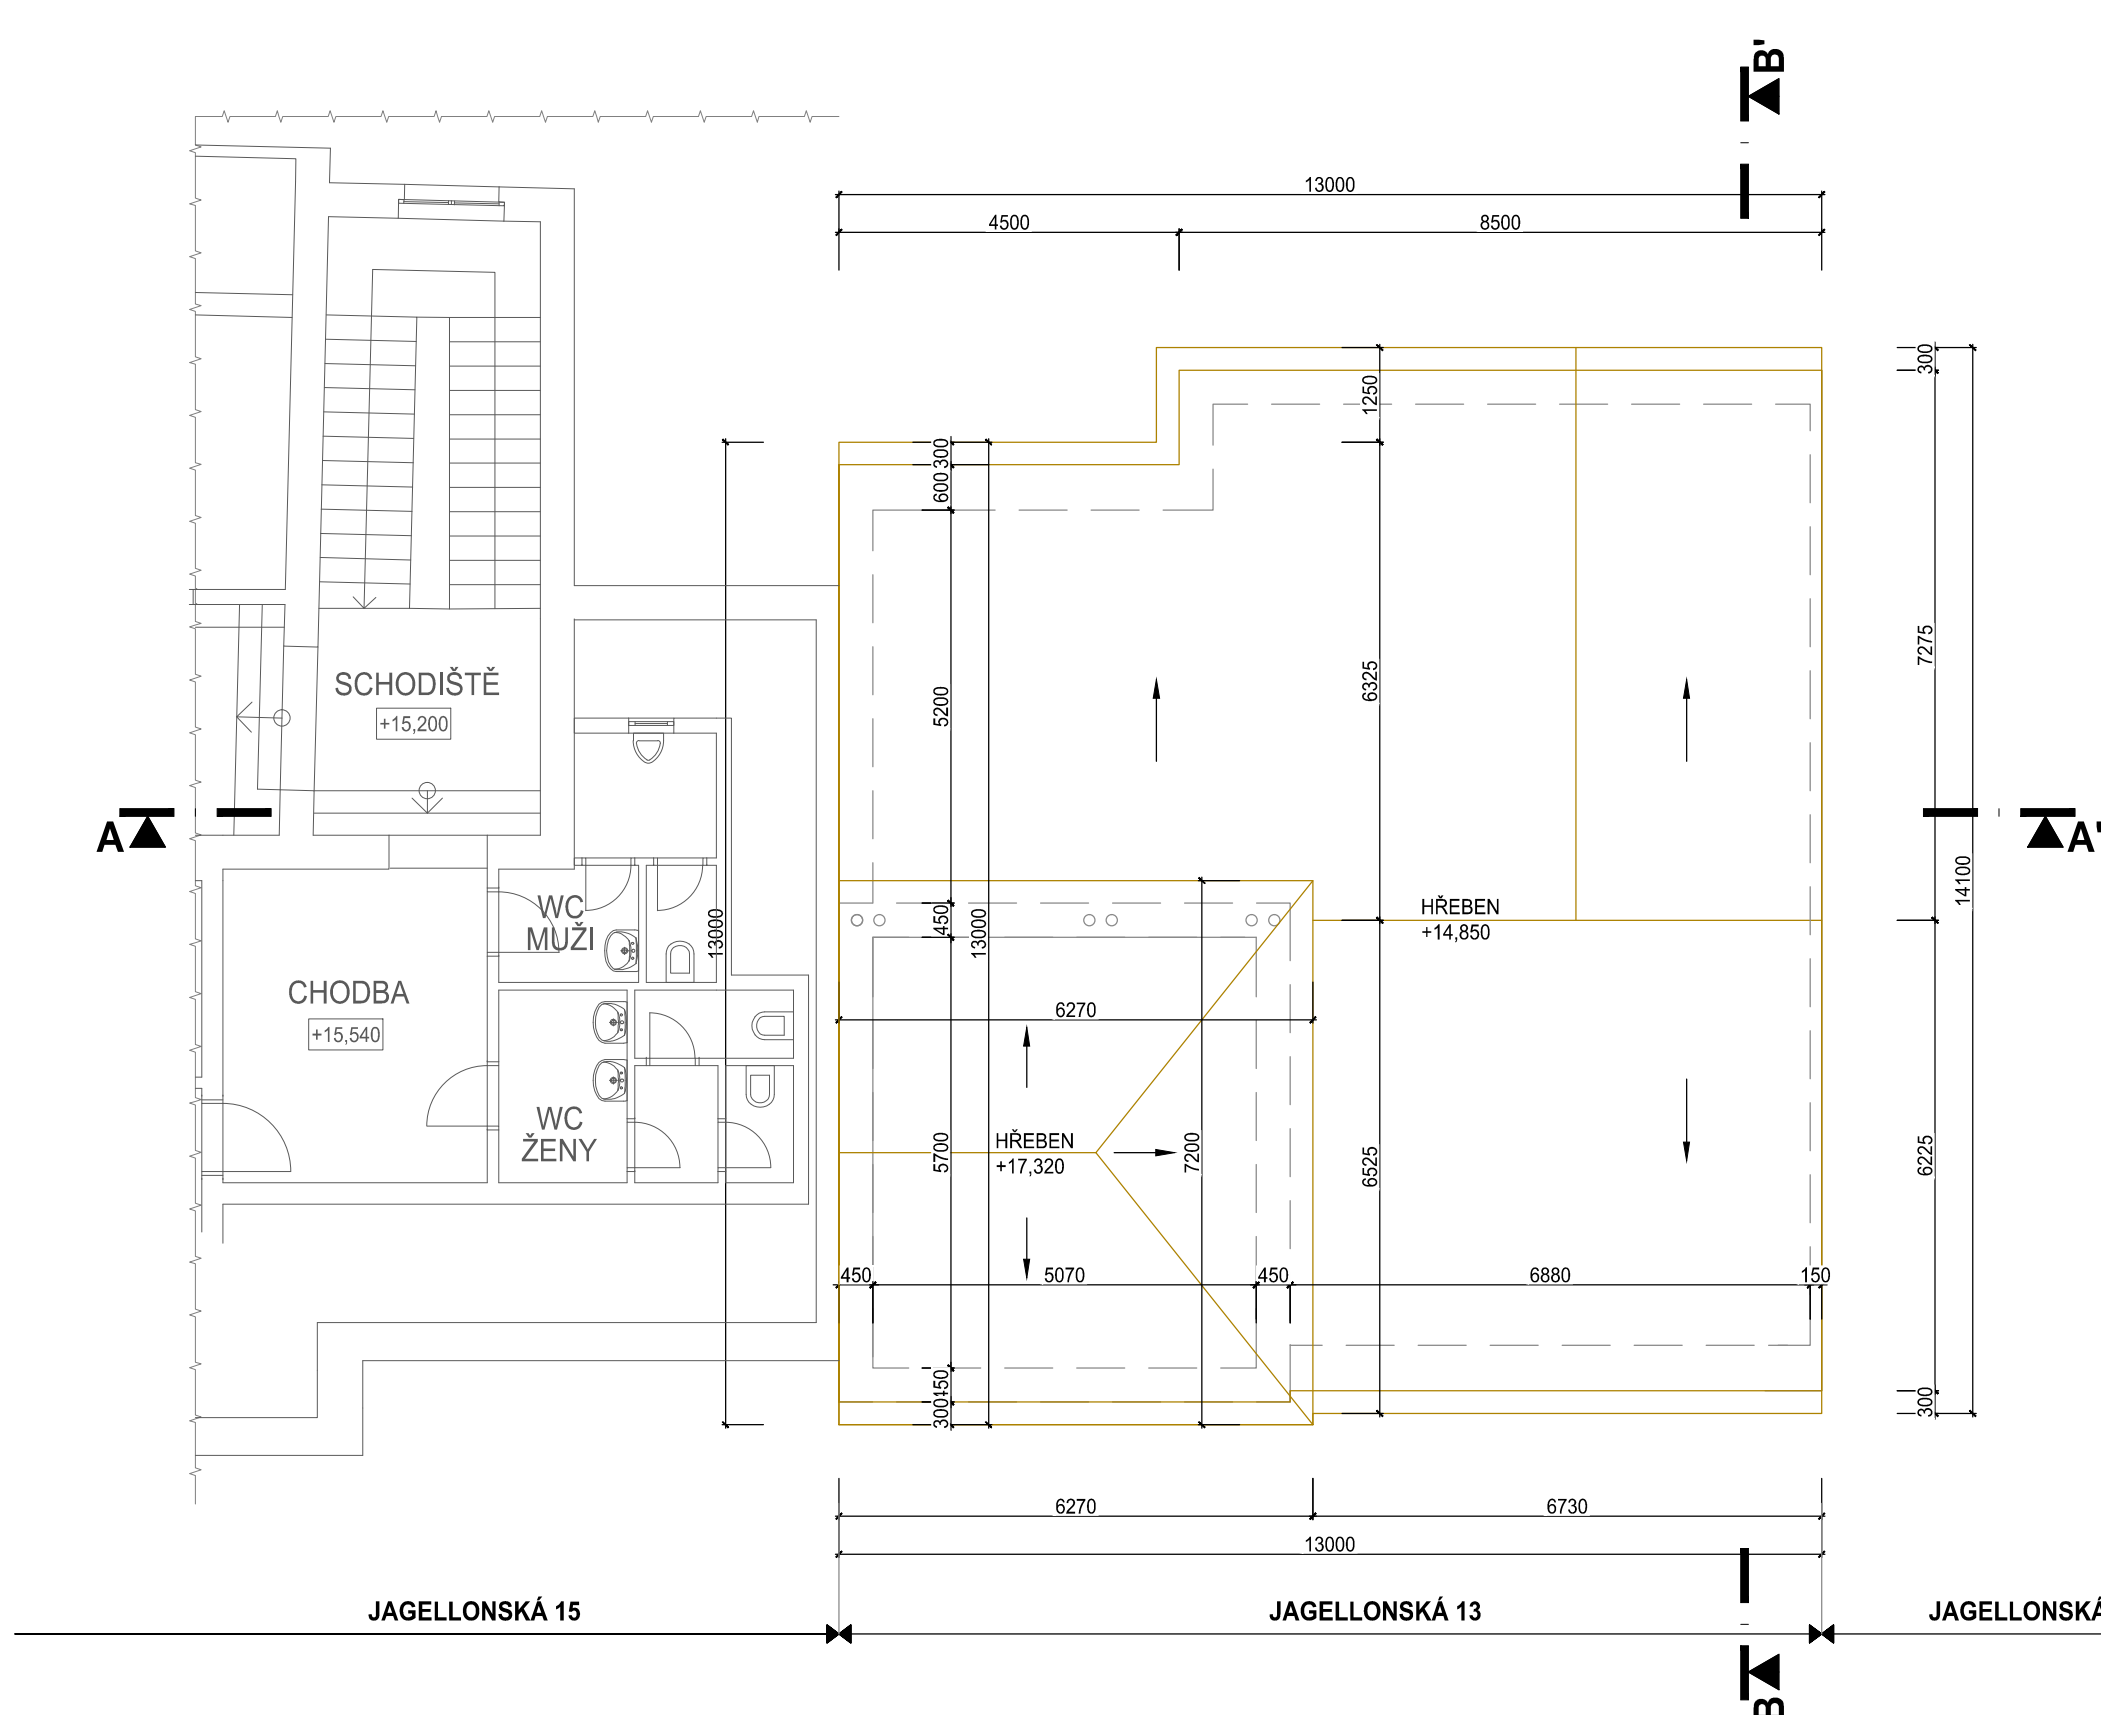

LEGENDA:

-  KONSTRUKCE BOURANÉ

[illegible]