


ŘEZ 20 km 0.32800

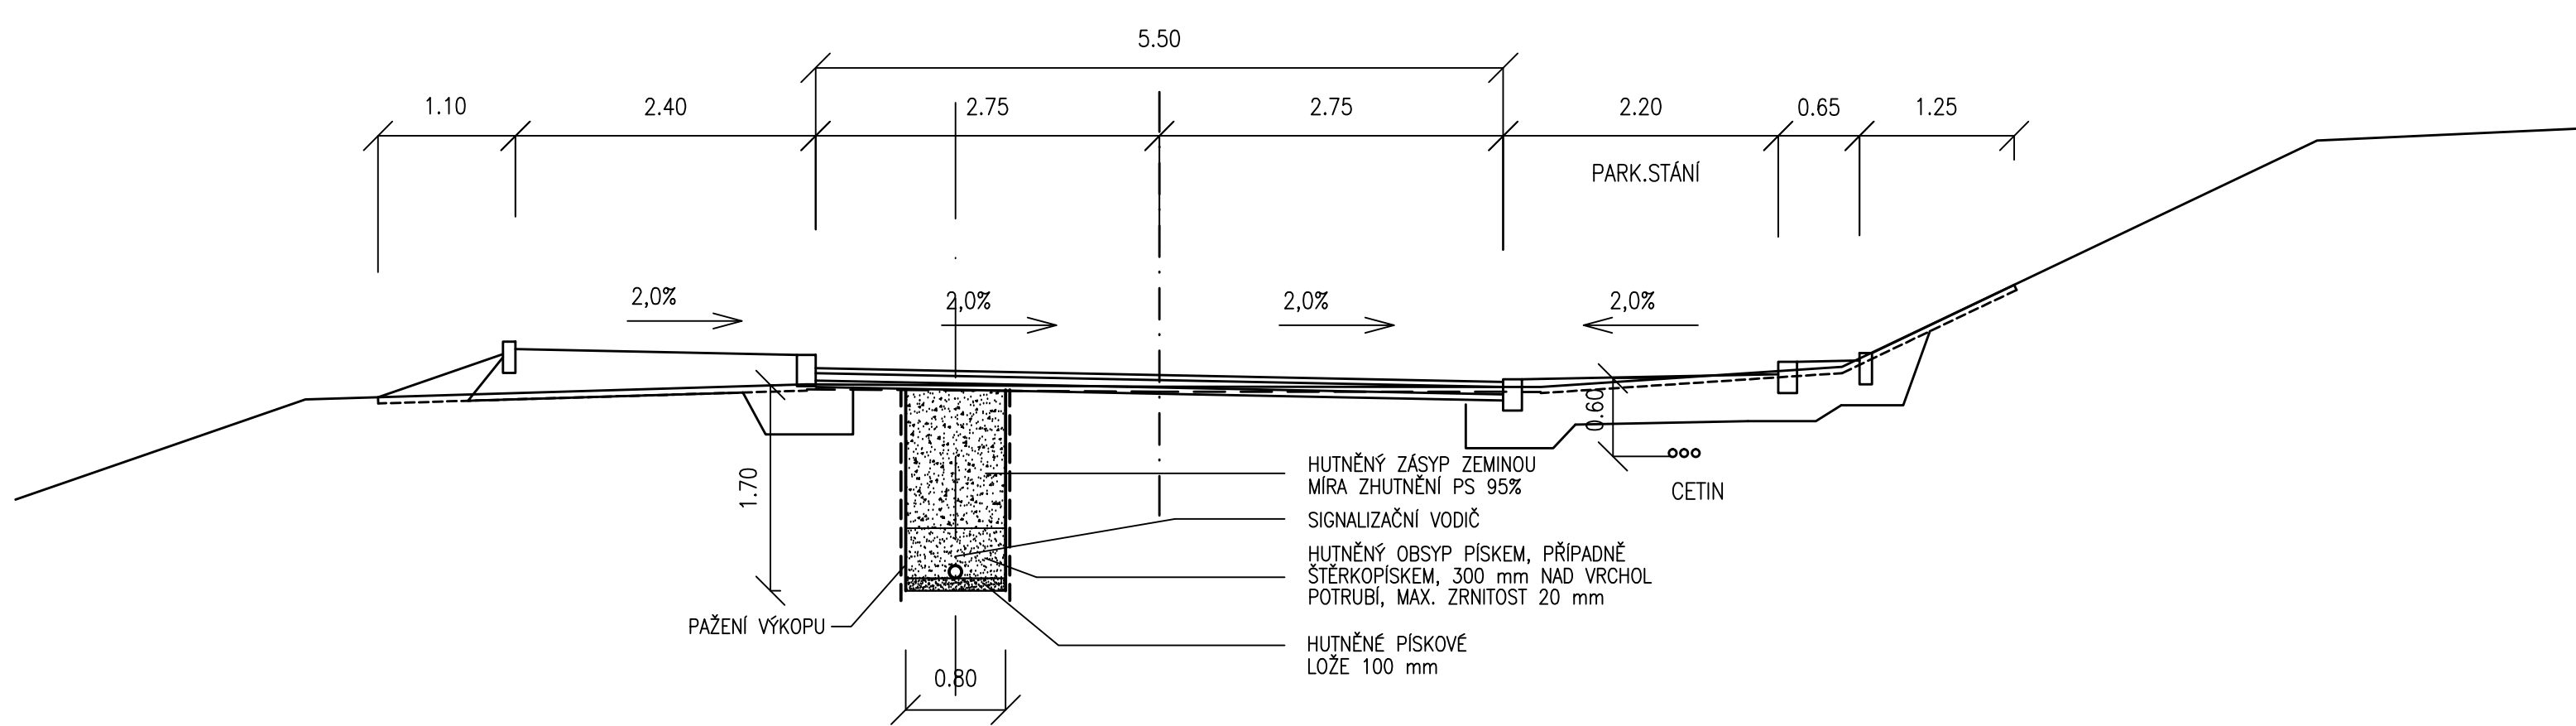

PRODLOUŽENÍ VODOVODU  
PE 100, SDR 17 110x6,6mm

Index	Datum	Popis změny	Zprac.

DOKUMENTACE PRO STAVEBNÍ POVOLENÍ A PROVEDENÍ STAVBY

GENERÁLNÍ PROJEKTANT	SUDOP Project Plzeň a.s.		 <b>SUDOP Project Plzeň a.s.</b> projekty, engineering, stavby  Plachého 35, 301 25 PLZEŇ Tel.: 377 328 108, Fax 377 328 107 E-mail: sudop@sudop-plzen.cz	
ODPOVĚDNÝ PROJEKTANT STAVBY	JAN MIŠKA			
ODPOVĚDNÝ PROJ. OBJEKTU – SO	PETR KRÁTKÝ			
VYPRACOVAL	PETR KRÁTKÝ			
KONTROLOVAL	ING. KAREL NOLČ			
MÍSTO STAVBY	POBĚŽOVICE, SLOVANSKÁ UL, MASARYKOVA UL			
OBJEDNATEL	MĚSTO POBĚŽOVICE			
AKCE:			ČÍSLO ZAKÁZKY	208–16–1–3
<b>Poběžovice, rekonstrukce Masarykovy ul. a Slovanské ul. SO 301 Prodloužení vodovodu</b>			DATUM	11/2016
			FORMÁT	2 A4
			ČÁST DOKUMENTACE	<b>C 2</b>
OBSAH:			MĚŘÍTKO	ČÍSLO VÝKRESU
<b>VZOROVÝ PŘÍČNÝ ŘEZ</b>			1:50	<b>4.</b>