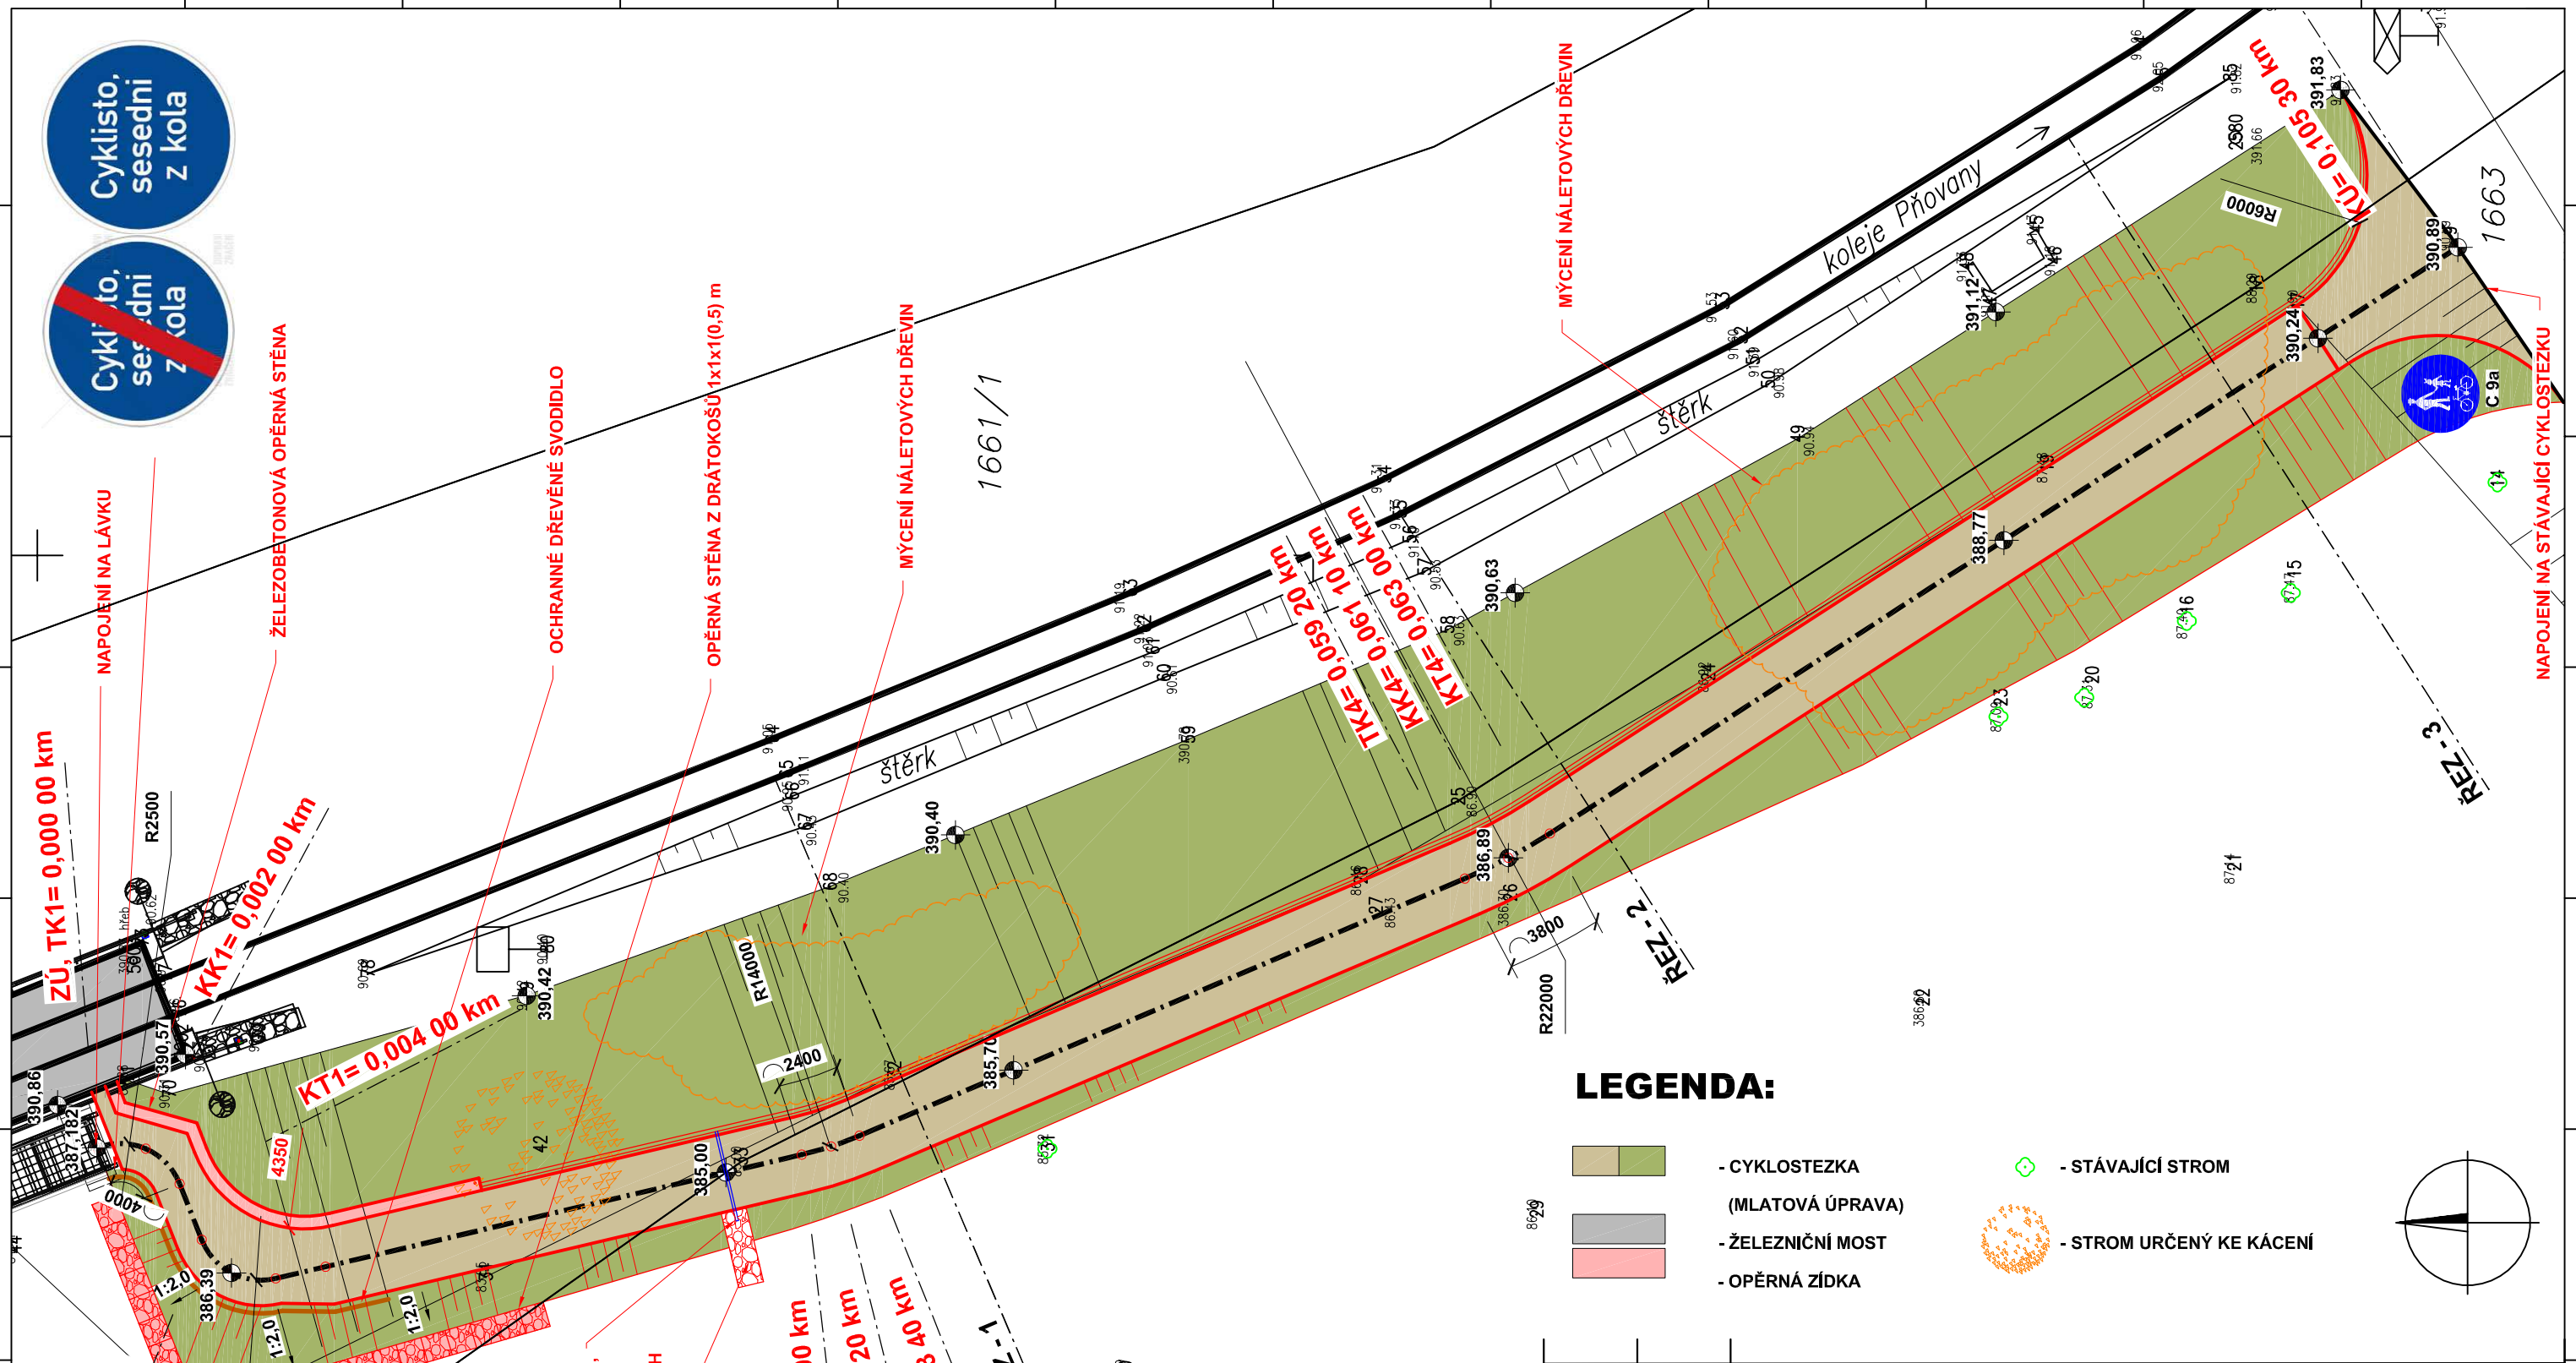

Revize	Datum	Změna

ZAKÁZKA:

CYKLOSTEZKA PŇOVANY

OBSAH:

SITUACE STAVBY - ÚSEK B

formát A4:	2	C.3.2	paré
stupeň:	DPS		
datum:	08/2018		
měřítko:	1:250		
arch. č.:	11/2017		

OBJEDNATEL: SPRÁVA A ÚDRŽBA SILNIC PLZEŇSKÉHO KRAJE, P. O.
Koterovská 462/162, 326 00 - Plzeň 2 (IČ. 72053119, DIČ. CZ72053119)

ZHOTOVITEL: VODOPLAN s.r.o., Sokolovská 41, 323 00 Plzeň www.vodoplan.cz
společnost zapsána v OŘ Krajským soudem v Plzni, oddíl C, vložka 29314

Ing. JAROSLAV FAIFERLÍK autorizovaný inženýr pro vodohospodářské stavby ČKAIT - 0200940