




PUDORYS

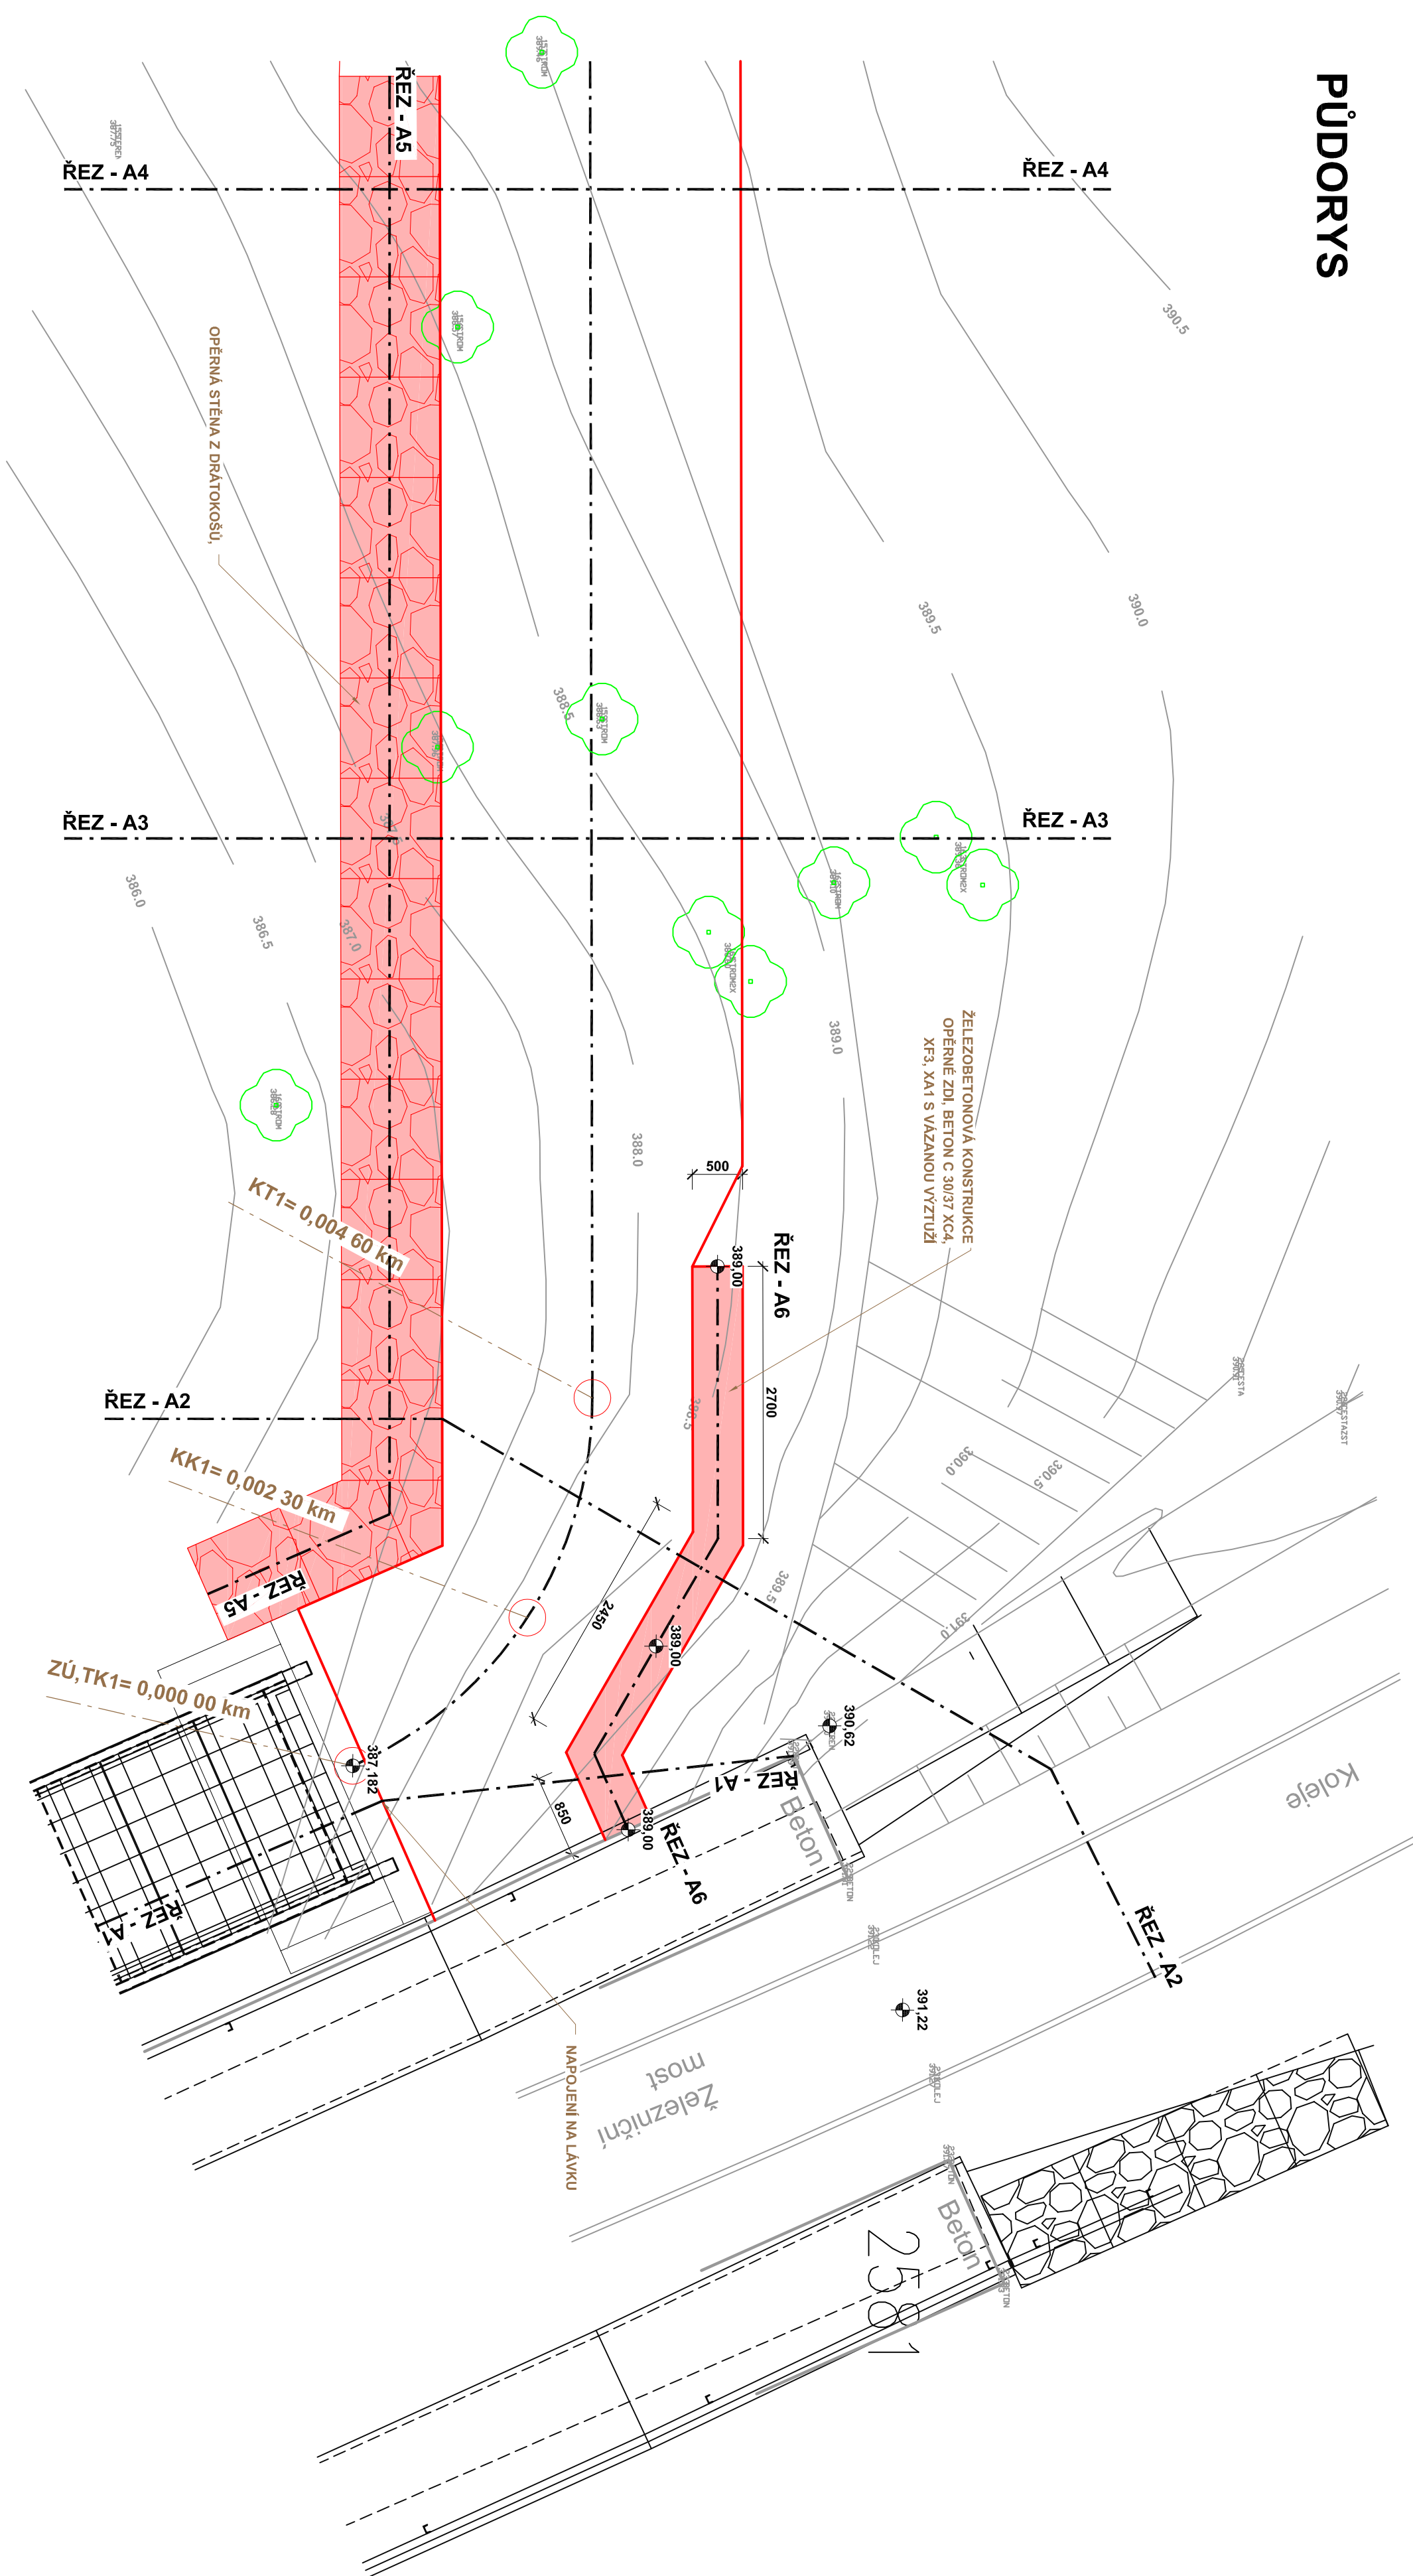


ŘEZ A2

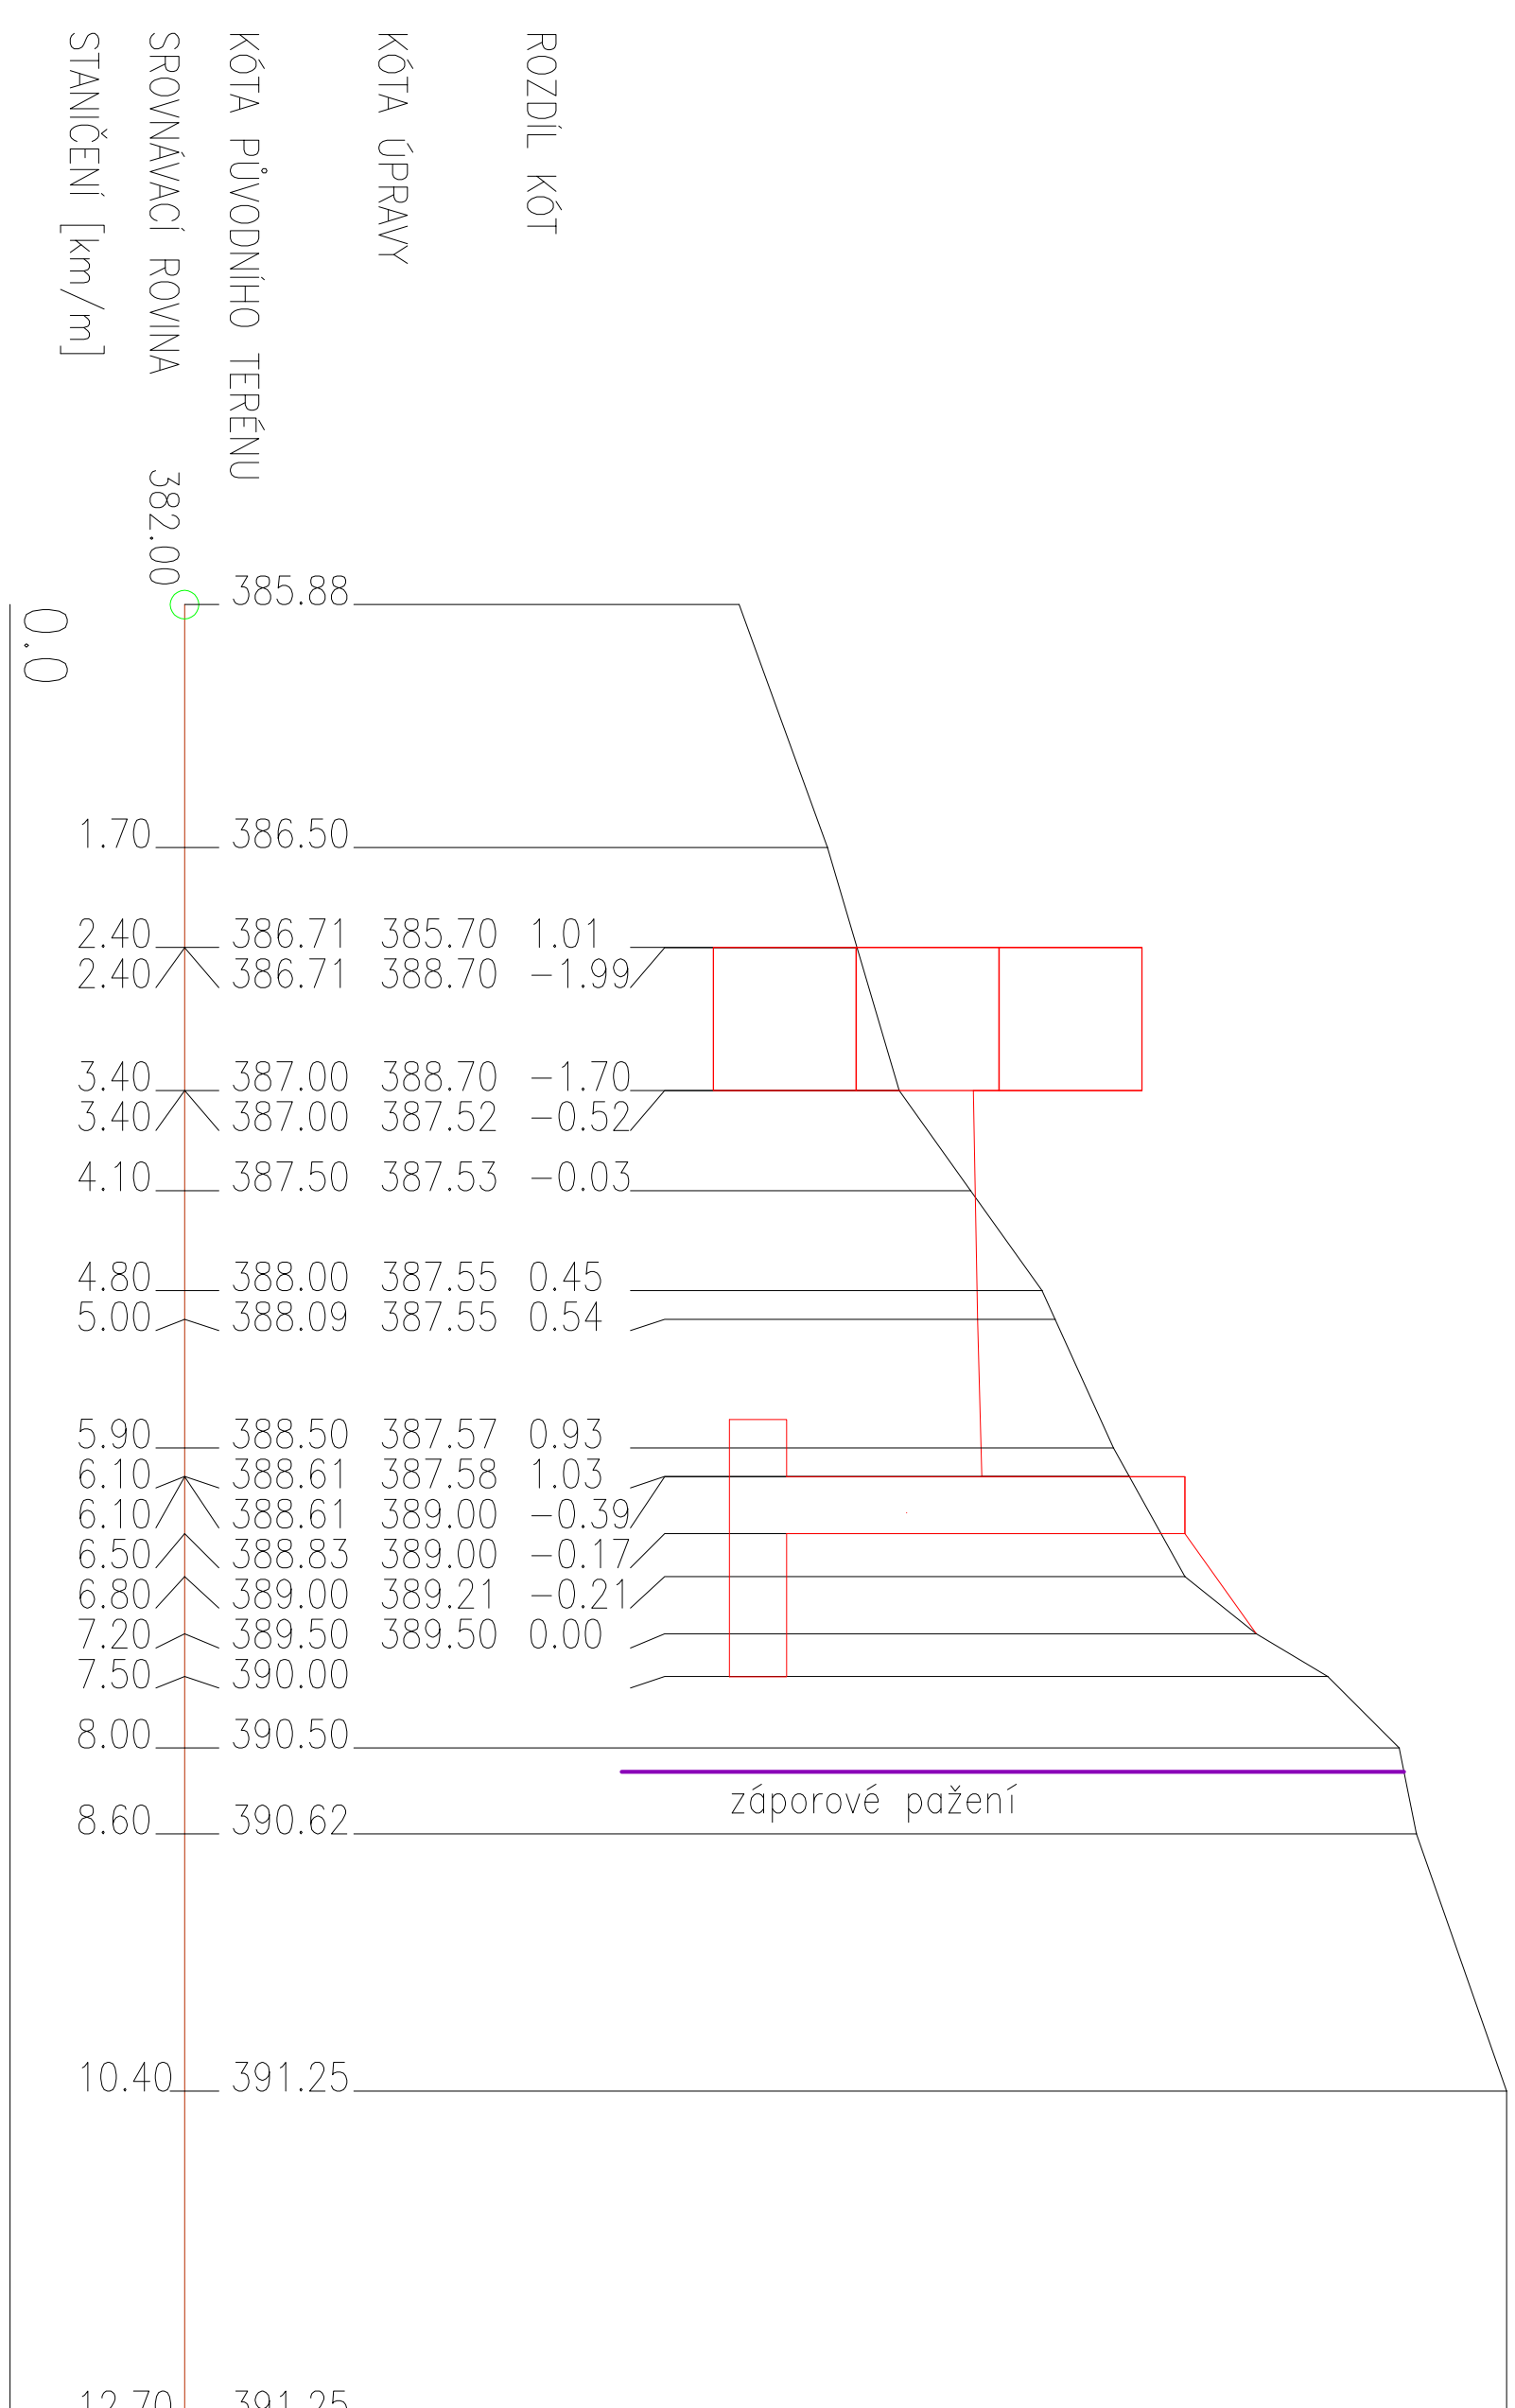


ŘEZ A3

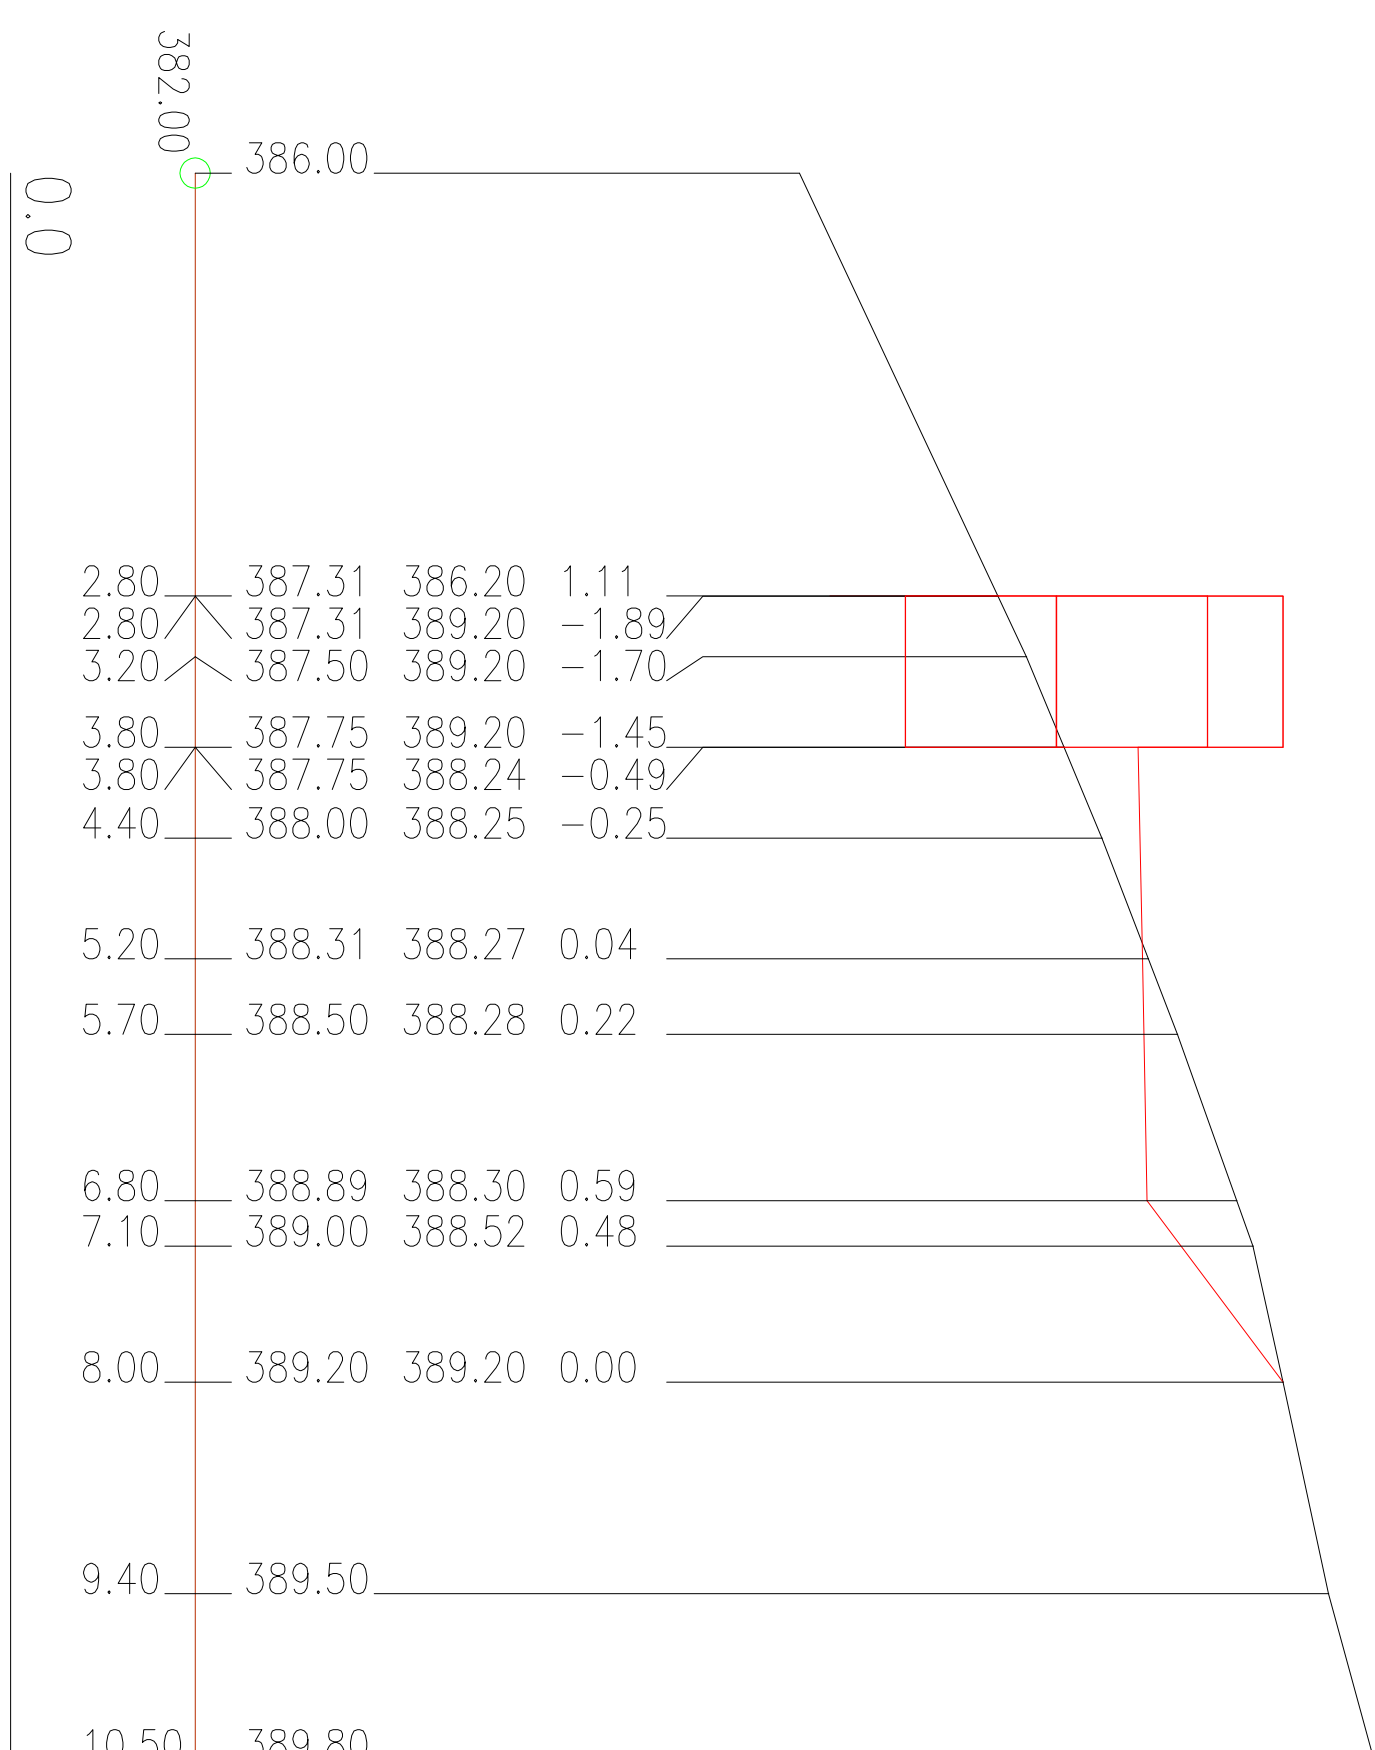


ŘEZ A4

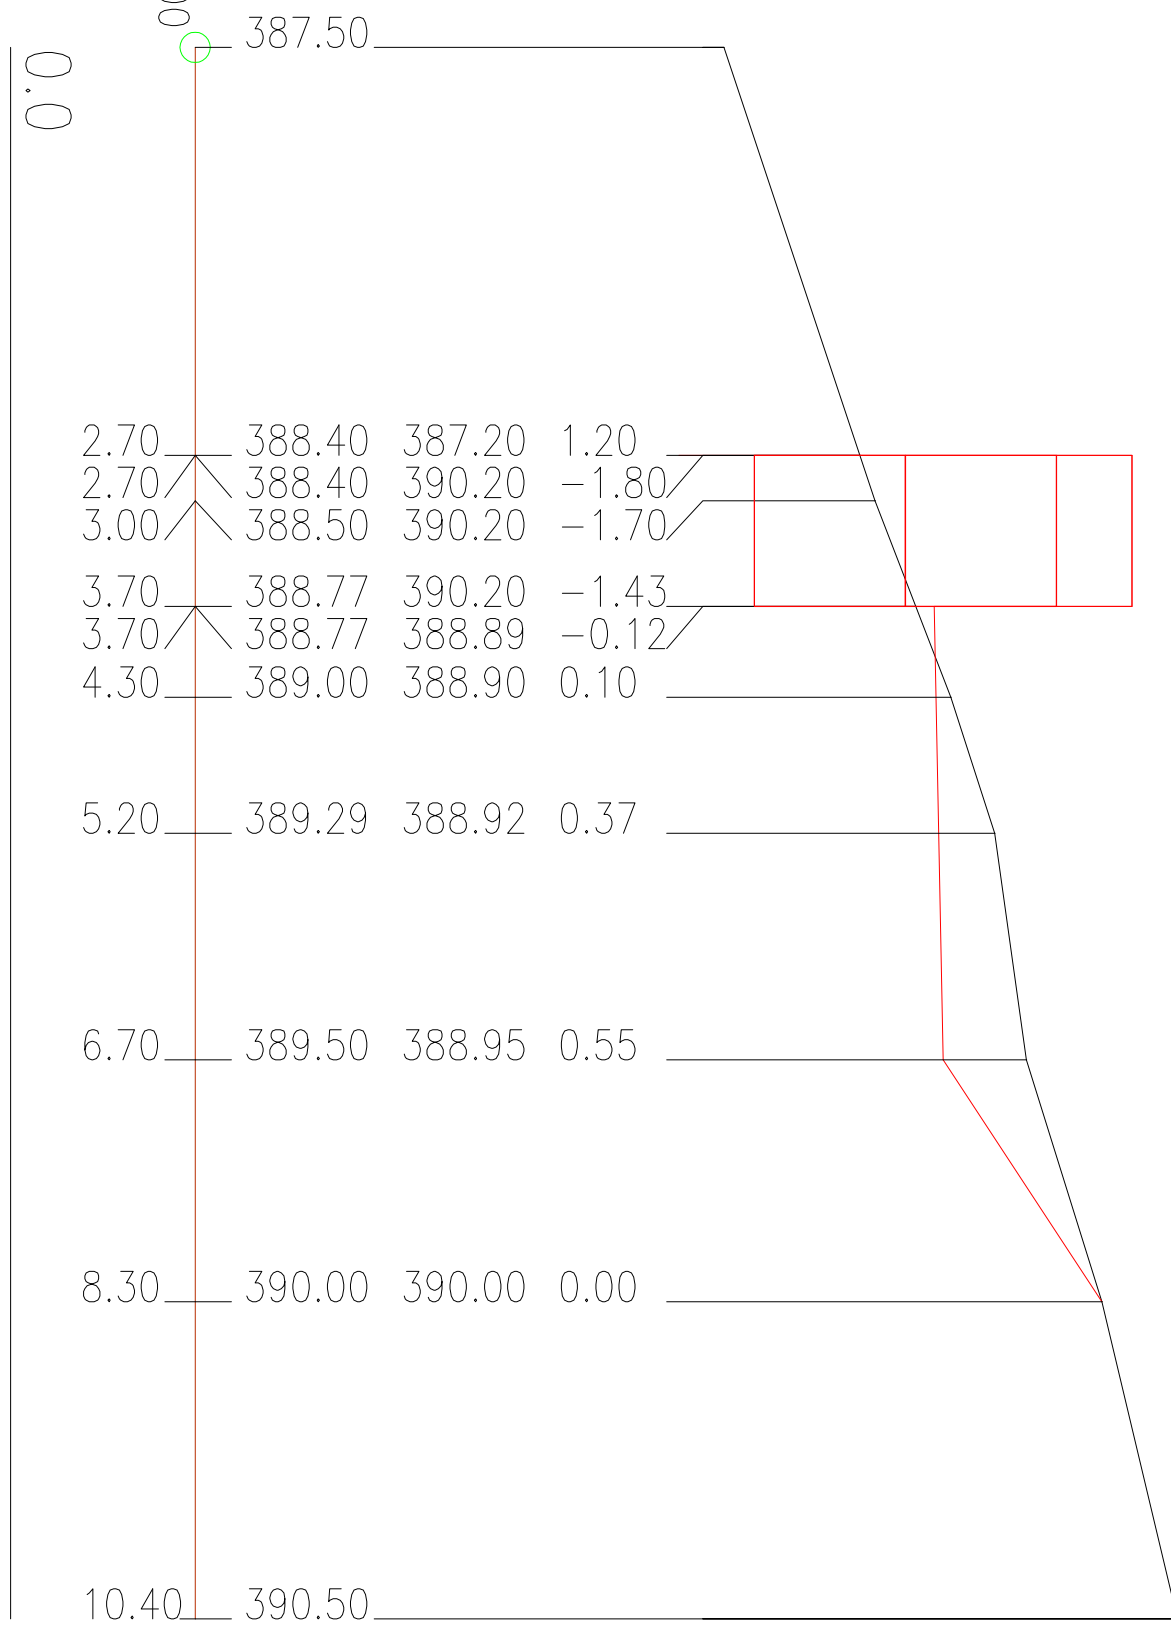


ŘEZ A1

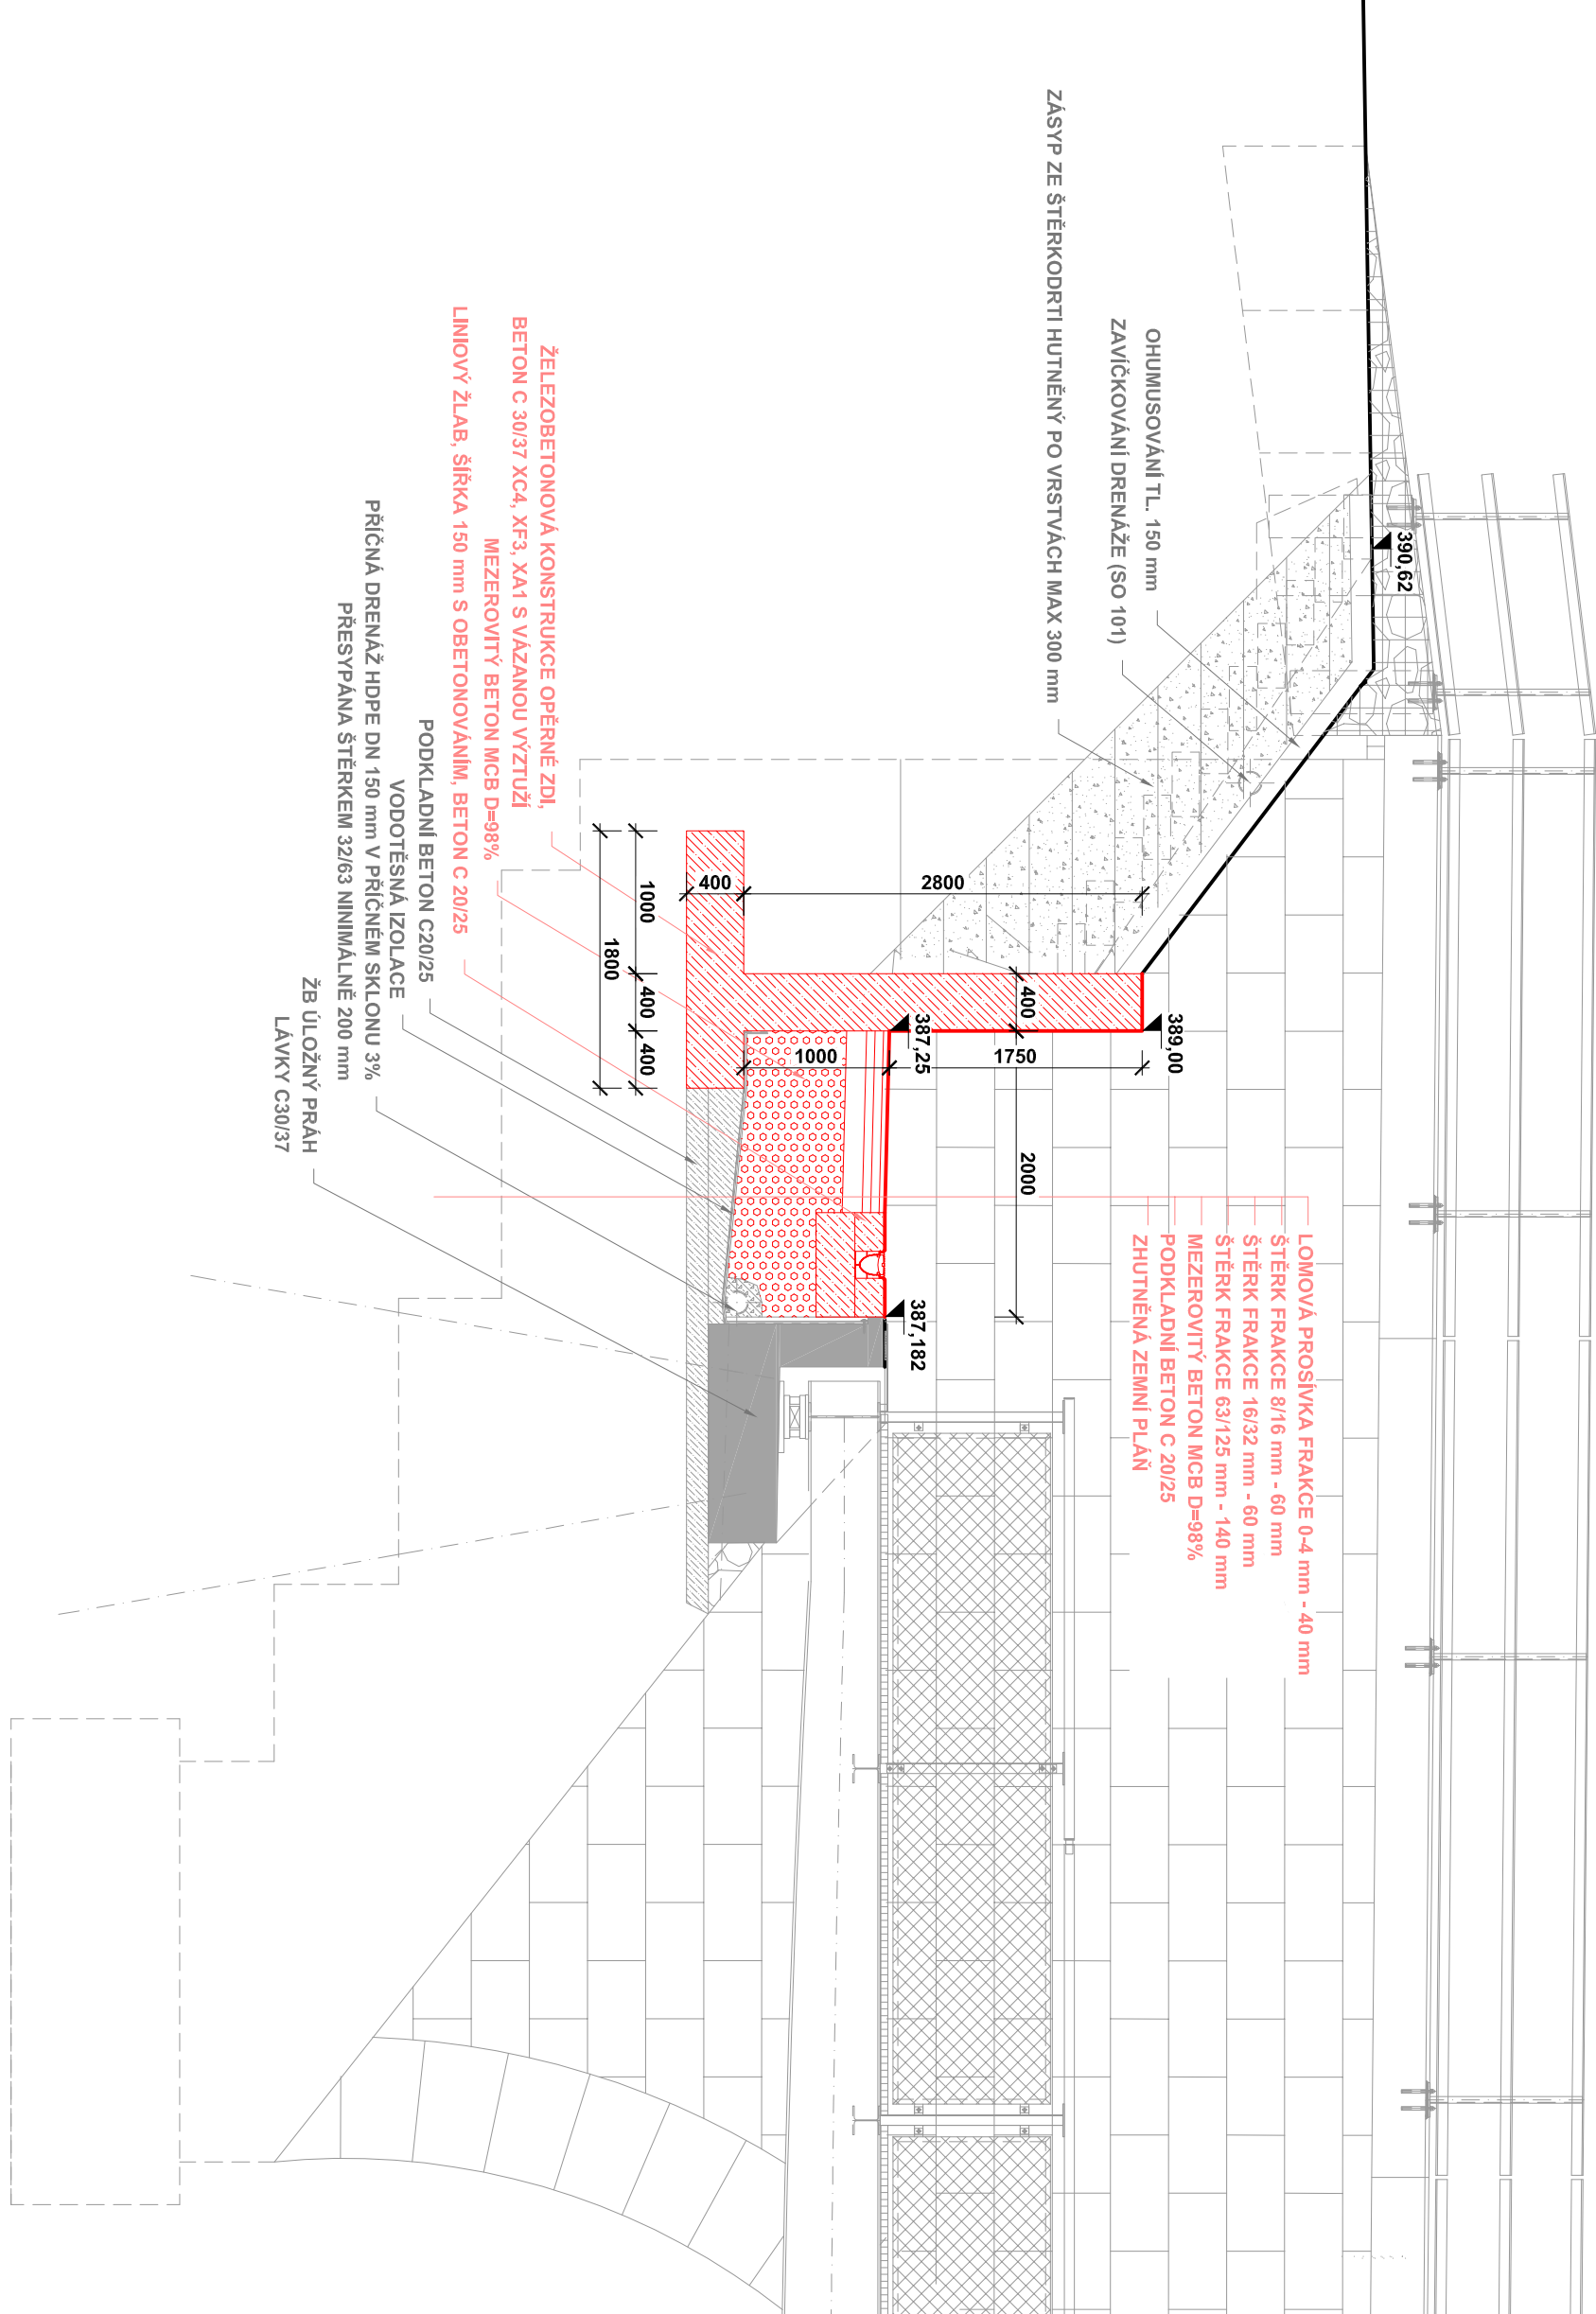

ŘEZ A5

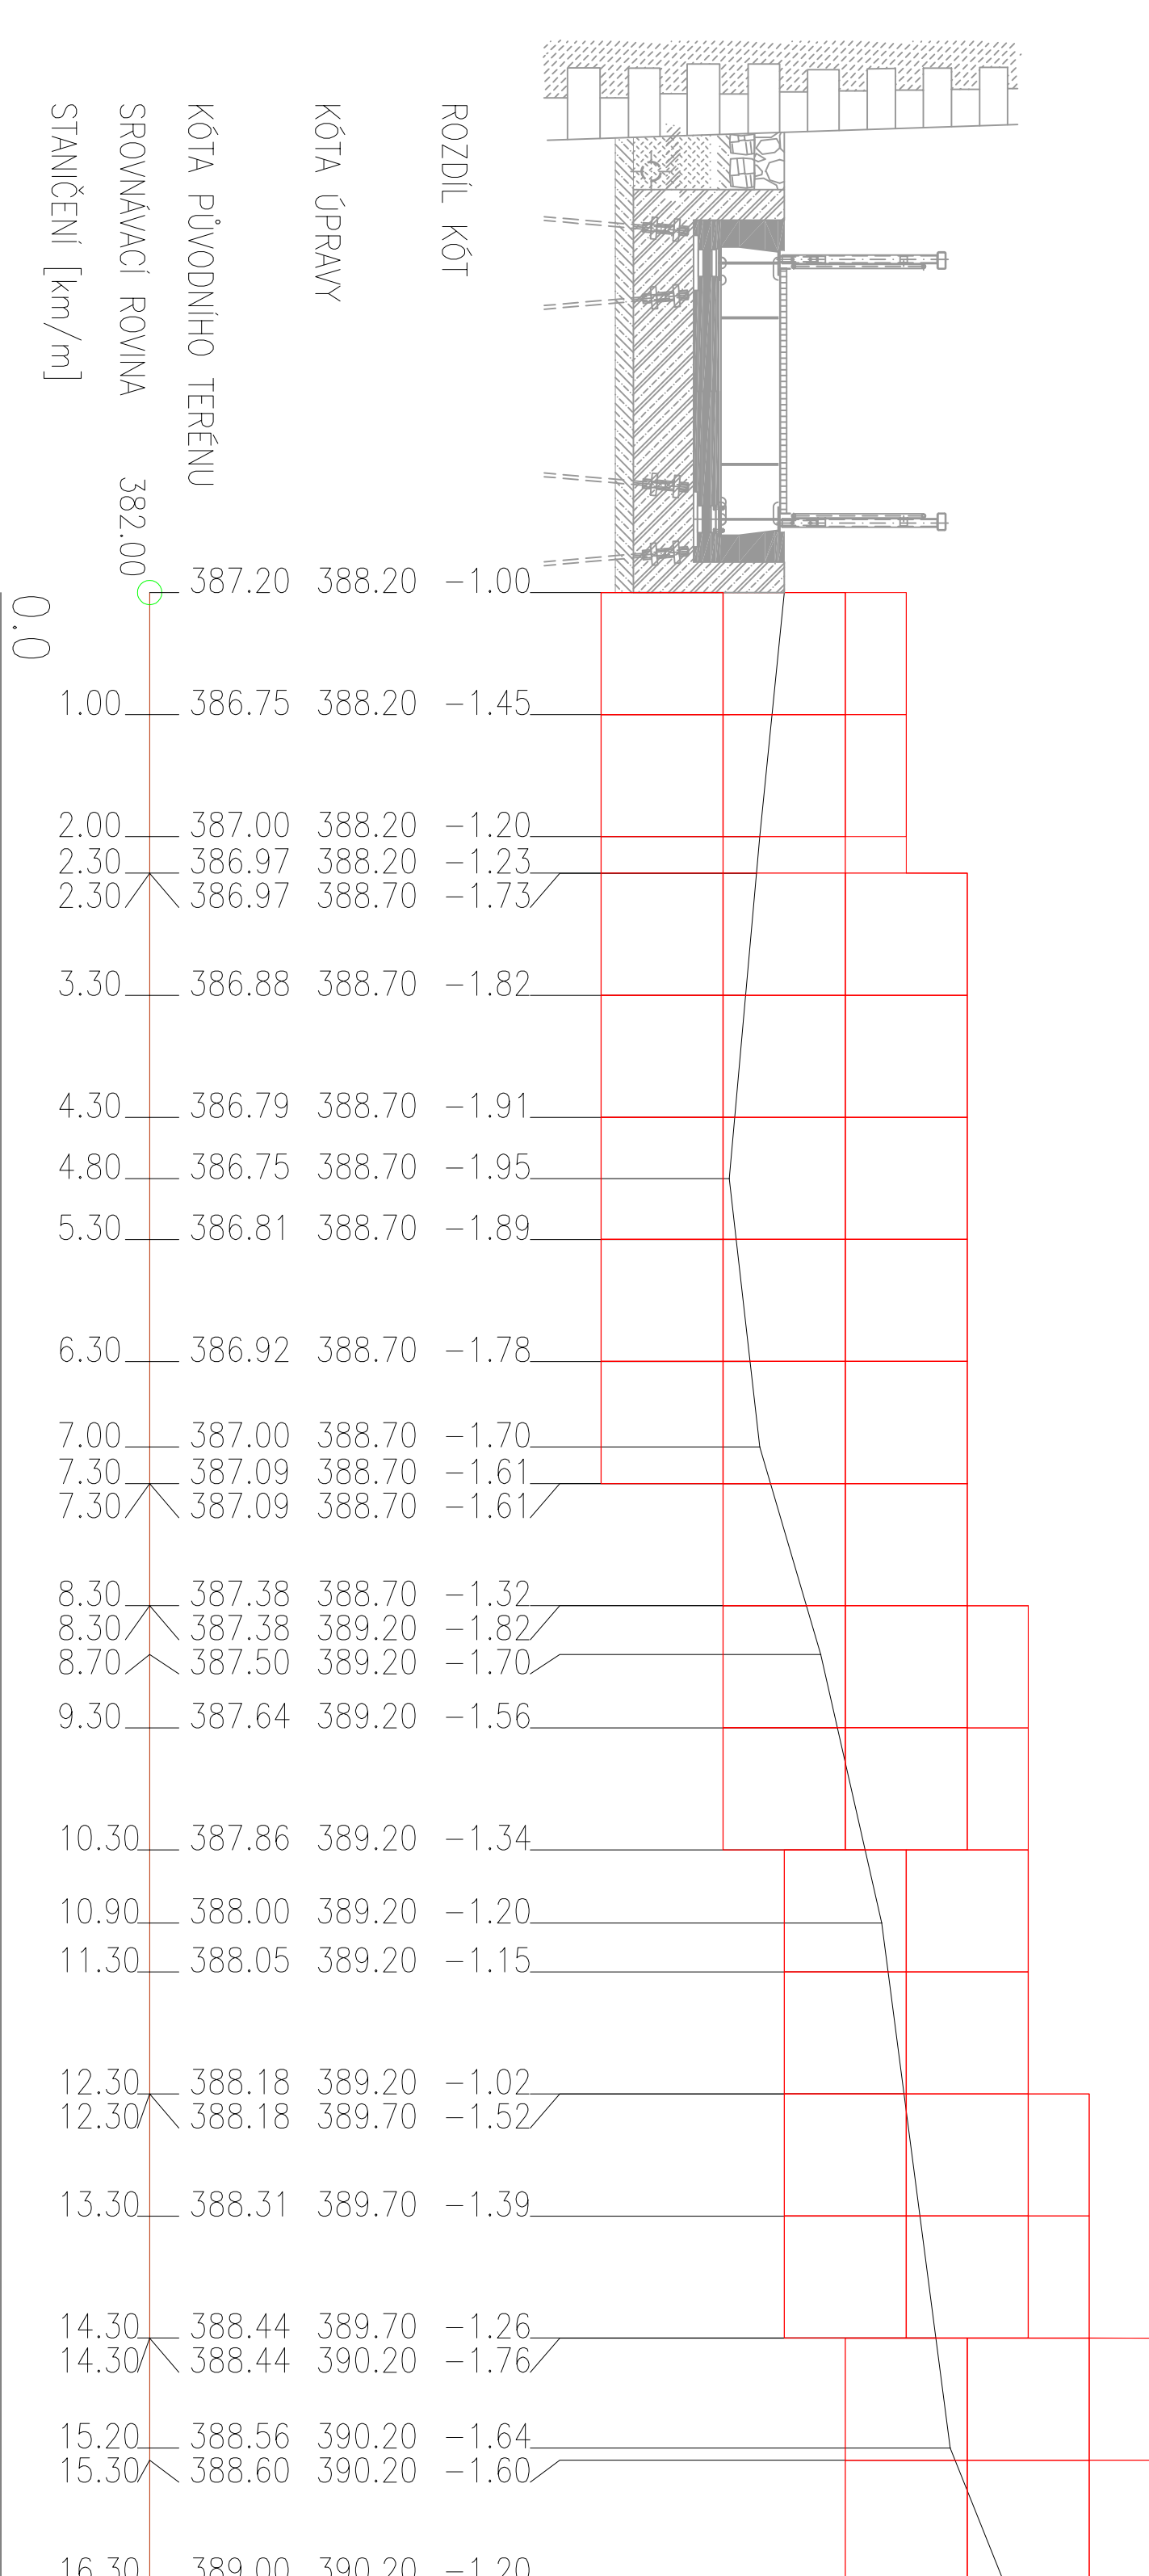

ŘEZ A6

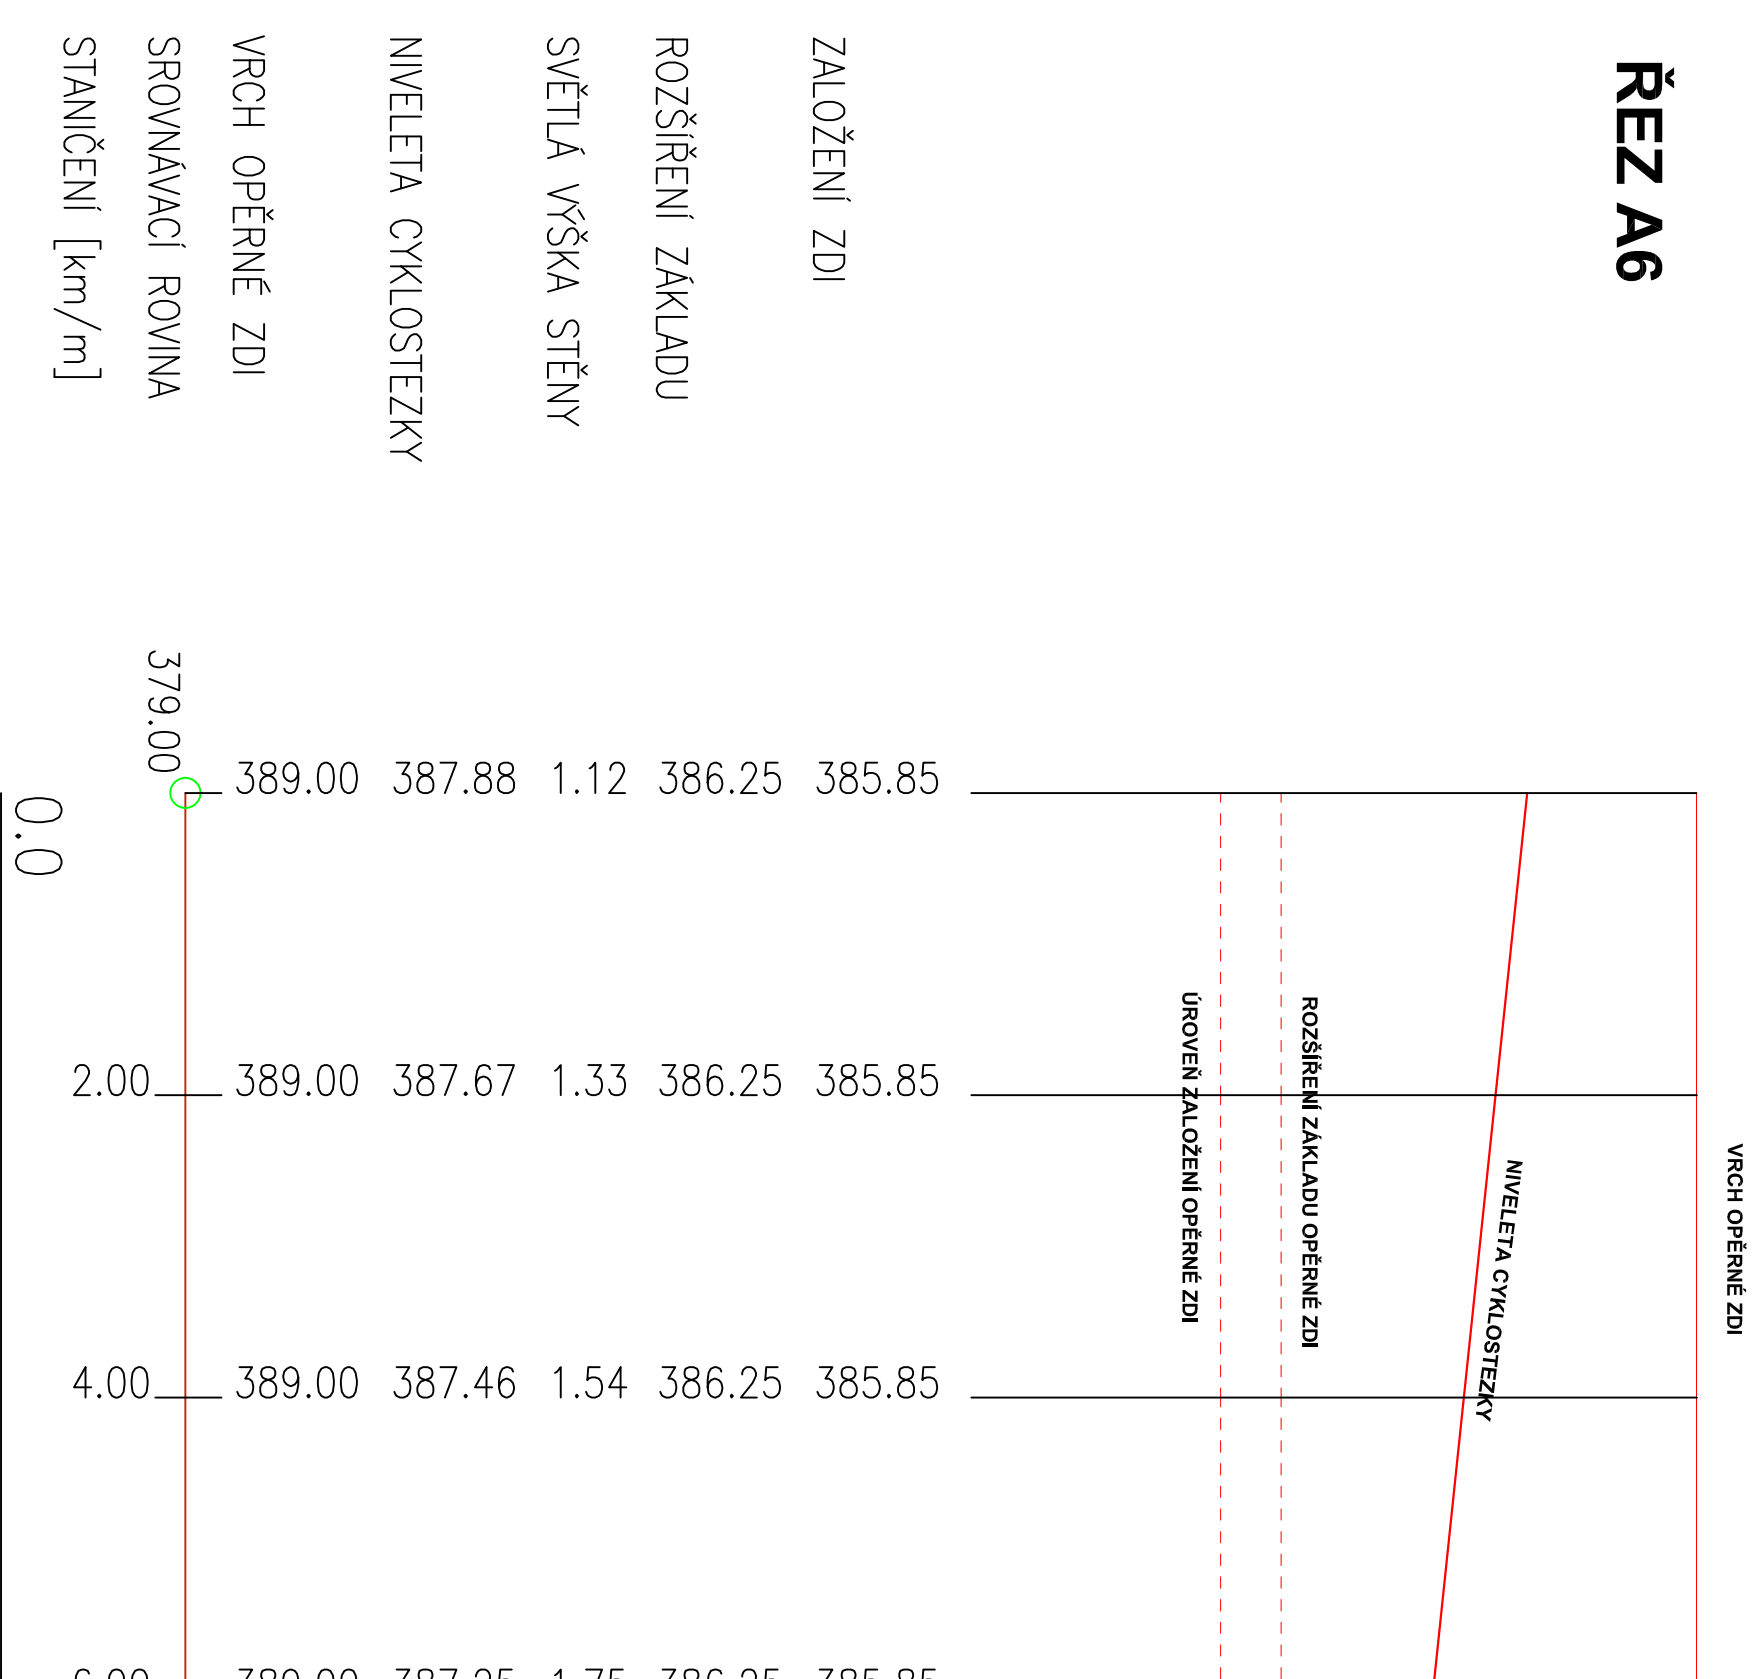[illegible]