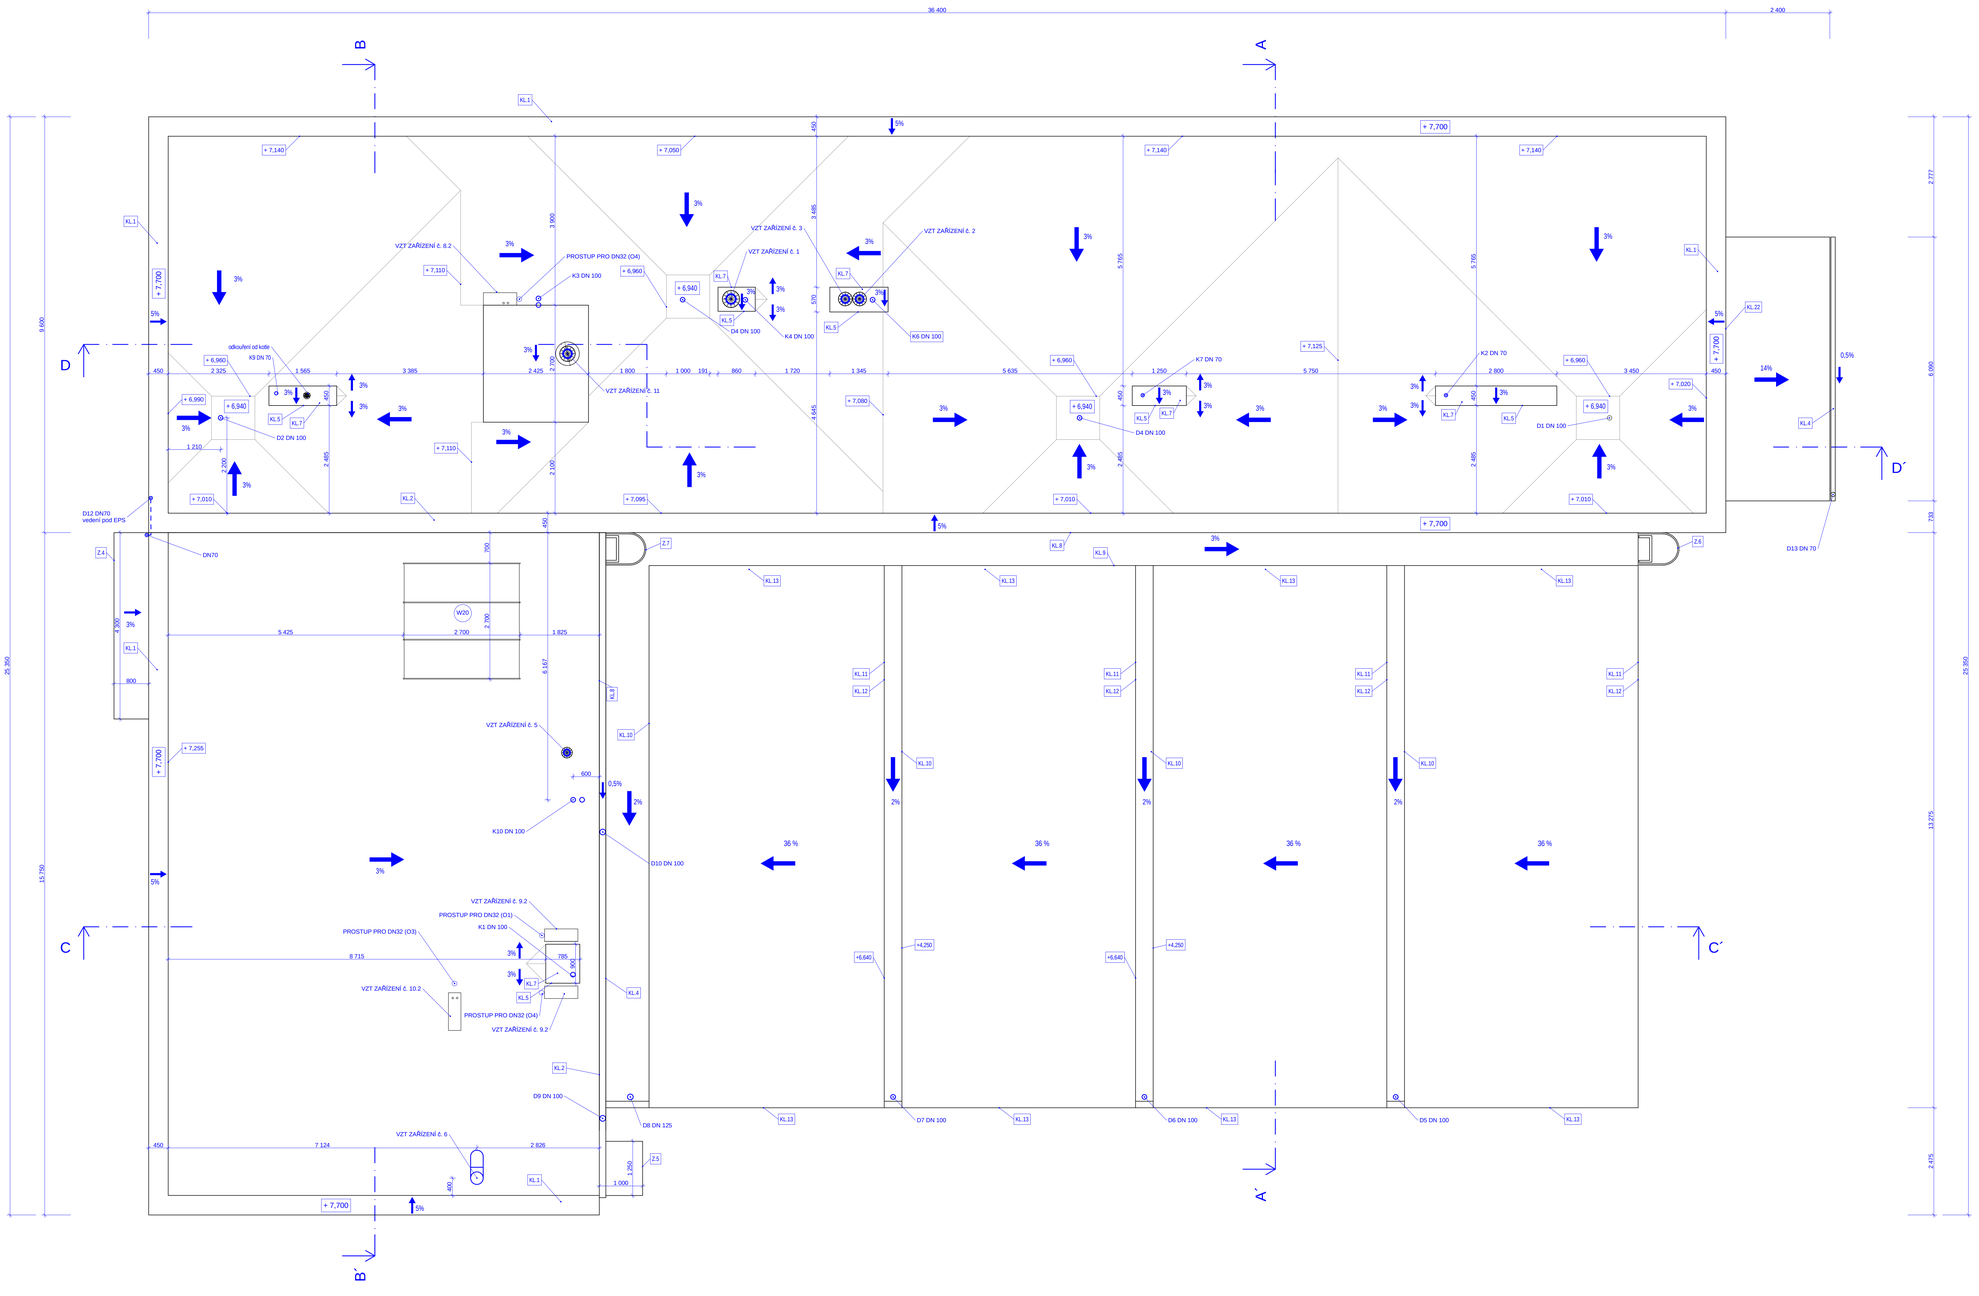

- STAVEBNÍ ROZMĚRY A PŘIPRAVENOST NUTNO OVĚŘIT NA STAVBĚ!!!
- TATO DOKUMENTACE NENAHRAZUJE DODAVATELSKOU A DÍLENSKOU DOKUMENTACI. DODAVATELSKÁ A DÍLENSKÁ DOKUMENTACE VYHOTOVENÁ DODAVATELEM MUSÍ BÝT PŘED ZAHÁJENÍM KONKRÉTNÍCH STAVEBNÍCH PRACÍ ODSOUHLASENA GENERÁLNÍM ARCHITEKTEM PROJEKTU A INVESTOREM
- VŠECHNY POUŽITÉ MATERIÁLY MUSÍ ODPOVÍDAT ČESKÝM NORMÁM, TECHNOLOGICKÝM, BEZPEČNOSTNÍM, HYGIENICKÝM I AKUSTIKA I A POŽÁRNÍM PŘEDPISŮM.
- NA STAVBĚ BUDOU VYŘEŠENY (V RÁMCI VYROBNÍ DOKUMENTACE POPŘ. AUTORSKÉHO NEBO TECHNICKÉHO DOZORU) VEŠKERÉ ÚPRAVY, PROSTUPY KONSTRUKCEMI A KOTVENÍ VČ. KOTVENÍ NAPŘ. SVÍTIDEL, ROZVODŮ APOD.
- KLEMPÍŘSKÉ PRVKY (KONKRÉTNÍ PARAPETY OKEN A OPLECHOVÁNÍ OSTĚNÍ A NADPRAŽÍ) BUDOU ŘEŠENY S DODAVATELEM ZATEPLOVACÍHO SYSTÉMU A HALOVÉHO OBJEKTU.
- PŘI PROVÁDĚNÍ PRACÍ NUTNO DODRŽOVAT BEZPEČNOST A OCHRANU ZDRAVÍ DLE VYHLÁŠKY 324/90 Sb.
- NA STAVBĚ MUSÍ BÝT VŽDY DODRŽOVÁNY VŠECHNY PRACOVNÍ, TECHNOLOGICKÉ A TECHNICKÉ POSTUPY A DOPORUČENÍ VÝROBCŮ JEDNOTLIVÝCH STAVEBNÍCH SYSTÉMŮ DLE ČSN A SOUVISEJÍCÍCH PŘEDPISŮ.
- VEŠKERÉ STAVEBNÍ PRÁCE MUSÍ PROBÍHAT V KOORDINACI SE VŠEMI SOUVISEJÍCÍMI PROJEKTY / VIZ SAMOSTATNÉ ČÁSTI JEDNOTLIVÝCH PROFESÍ. / ZTI, STATIKA, VZT, TOPENÍ, ELEKTROINSTALACE, PBŘS, ATD. / STAVEBNÍ VÝKRESY JE POTŘEBA ČÍST SE VŠEMI ZMĚŇOVACÍMI DOKUMENTY KTERÉ JSOU NEDÍLNOU SOUČÁSTÍ PROJEKTOVÉ DOKUMENTACE, JAKO JSOU TECH. ZPRÁVA, SPECIFIKACE, TABULKY PRVKŮ ATD.
- PŘÍPADNÉ TOLERANCE SVISLÍCH A VODOROVNÝCH KONSTRUKCÍ, PODLAH ATD. BUDOU PROVEDENY DLE ČSN A EN.
- VELIKOST NK PRO UMÍSTĚNÍ EL. ROZVADĚČŮ BUDOU UPRAVENY DLE KONKRÉTNÍCH VÝROBKŮ
- REALIZACE ZEMNÍCH SOUSTAV BUDE PROVEDENA DLE VÝKRESU HROMOSVODU VIZ D.1.4.5

S

R.V.S. ±0.000 = 420.000 m.n.m. VÝŠKOVÉ ÚDAJE JSOU V Bpv

NÁZEV	STŘEDNÍ ODBORNÉ UČILIŠTĚ DOMAŽLICE, Rohova ulice, parc.č. 946/4, 640/3	STUPEŇ	DPS
INVESTOR	Střední odborné učiliště Domažlice, Prokopa Velikého 640, 344 01 Domažlice	MÍSTO STAVBY	k.ú.Domažlice [628493] (ex.č. 644), 644/1	DATUM	05/2018
GENERÁLNÍ PROJEKTANT/ KOSTEL ZAKÁZKY	Sladký & Partners s.r.o., projekový ateliér Nad Šárkou 60 160 00, Praha 6 e-mail: sladky@ateliervas.cz	AUTOR	Ing. arch. Petr Sladký Ing. arch. Kateřina Šimečková Ing. Jiří Olejník	Č.ZAKÁZKY	8.253-4
PROFESE / ČÁST PD	D.1.1 Architektonicko-stavební řešení			PARÉNTKA A PODPIS	
ZPRACOVATEL PROJEKTANT	Sladký & Partners s.r.o., projekový ateliér Nad Šárkou 60 160 00, Praha 6 e-mail: sladky@ateliervas.cz				
KRESLIL	Ing. Jiří Olejník				
KONTROLOVAL	Ing. arch. Petr Sladký				
STAVEBNÍ OBJEKT / NÁZEV VÝKRESU	Půdorys střechy	MĚŘÍTKO	1:50	Č.VÝKRESU	D.1.1.6

TENTO VÝKRES JE DLE AUTORSKÉHO ZÁKONA MAJETKEM ZPRACOVATELE DOKUMENTACE, JEHO KOPÍROVÁNÍ A ROZŠIŘOVÁNÍ JE MOŽNÉ POUZE SE SOUHLASEM AUTORA PROJEKTU