


# ŘEZ 3-3'

1:50

## STŘEŠNÍ PLÁŠŤ

- SBS MODIF. ASFALT. PÁS S PODSYPEM
- SAMOLEPÍCÍ PÁS
- SPÁD. KLÍNY EPS TL. 80 + 280 (320)
- EPS TL. 70 (VYROV. VRSTVA)
- POLYURETANOVÉ LEPIDLO
- PÁS SBS MODIF. ASF. S HLINÍK. VLOŽKOU
- PŘÍPRAVNÝ NÁTĚR PODKLADU

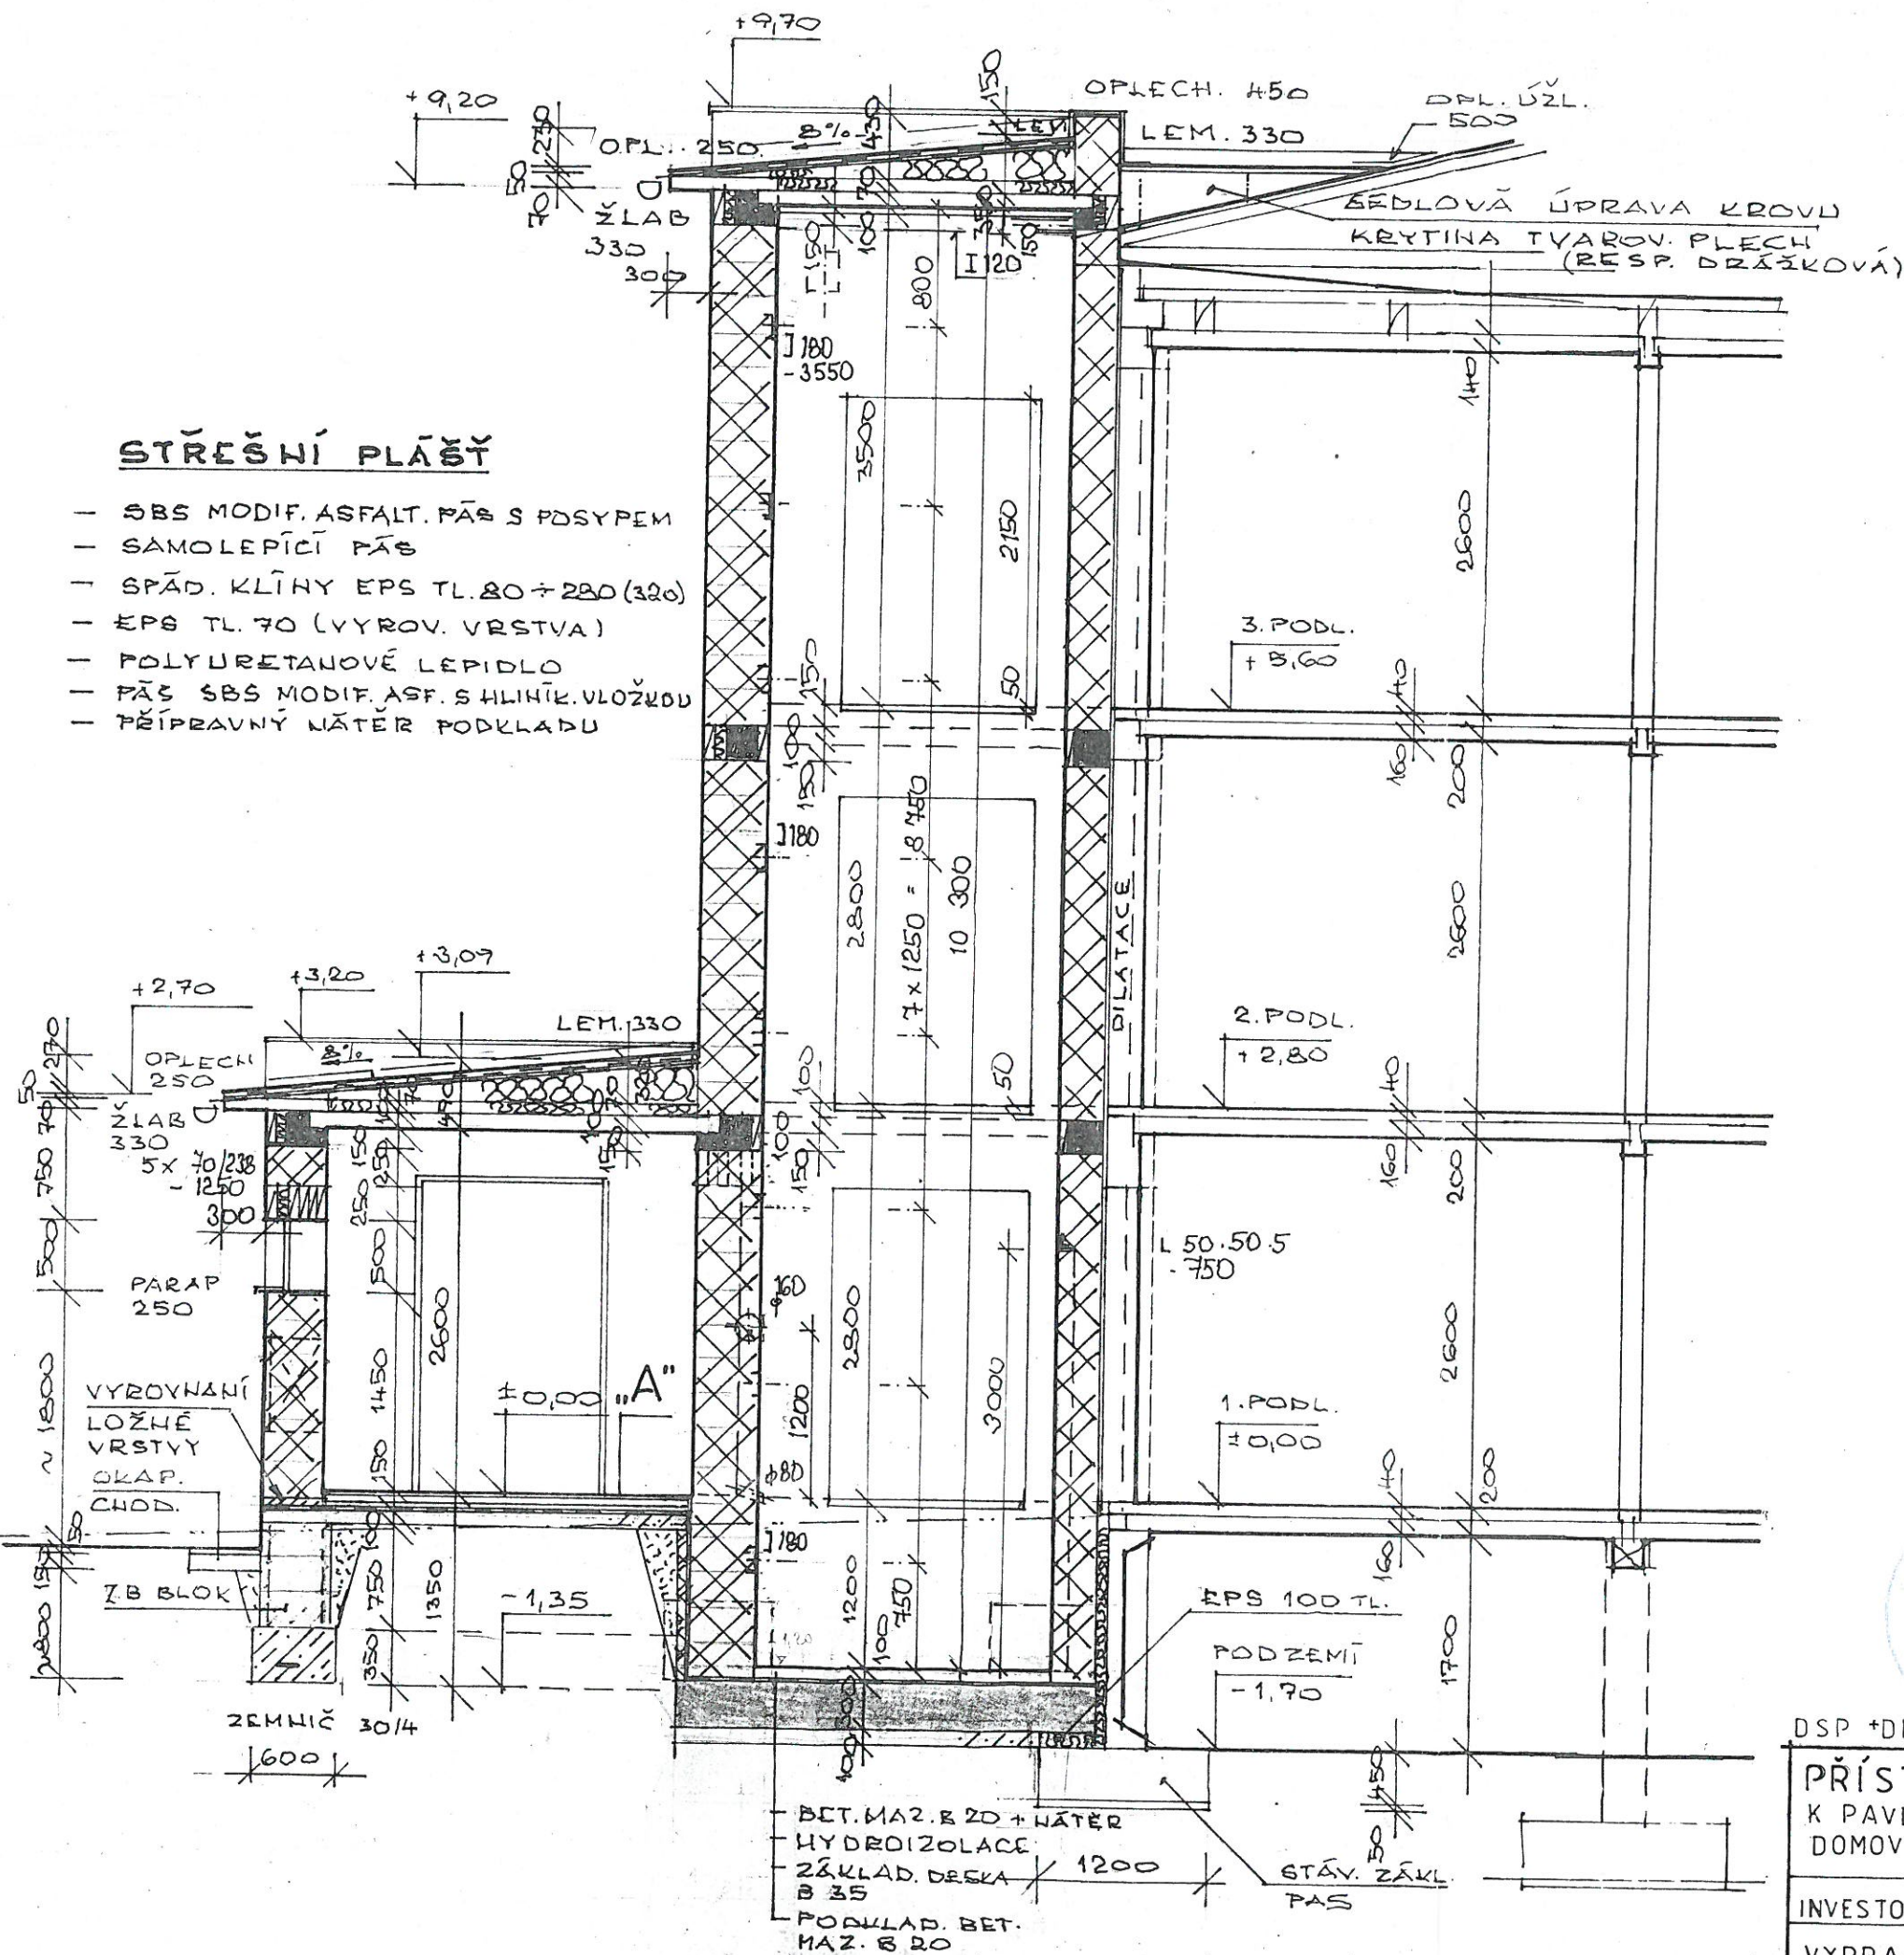

DSP +DPS

PŘÍSTAVBA EVAKUAČNÍHO VÝTAHU  
K PAVILONU L1  
DOMOV PRO OSOBY SE ZDRAV. POSTIŽENÍM,  
Horní Bríza  
DOMOV PRO OSOBY SE ZDRAVOT. POSTIŽENÍM p.o.,  
INVESTOR: U Vrbky 486, 330 12 Horní Bríza  
VYPRACOVAL: ING. ŠEDIVEC *Šedivec*  
ŘEZ B-B'

Ing. Jaroslava HOLA  
PROJEKTOVÉ STŘEDISKO  
301 38 Plzeň, Purkyňova 22  
IČO: 60619863, tel. 606 868536  
Po-Pá 7<sup>00</sup>-18<sup>00</sup>

DATUM:  
3. 2018

ZAK.Č. 2/18

M. 1:50

č.v. 9