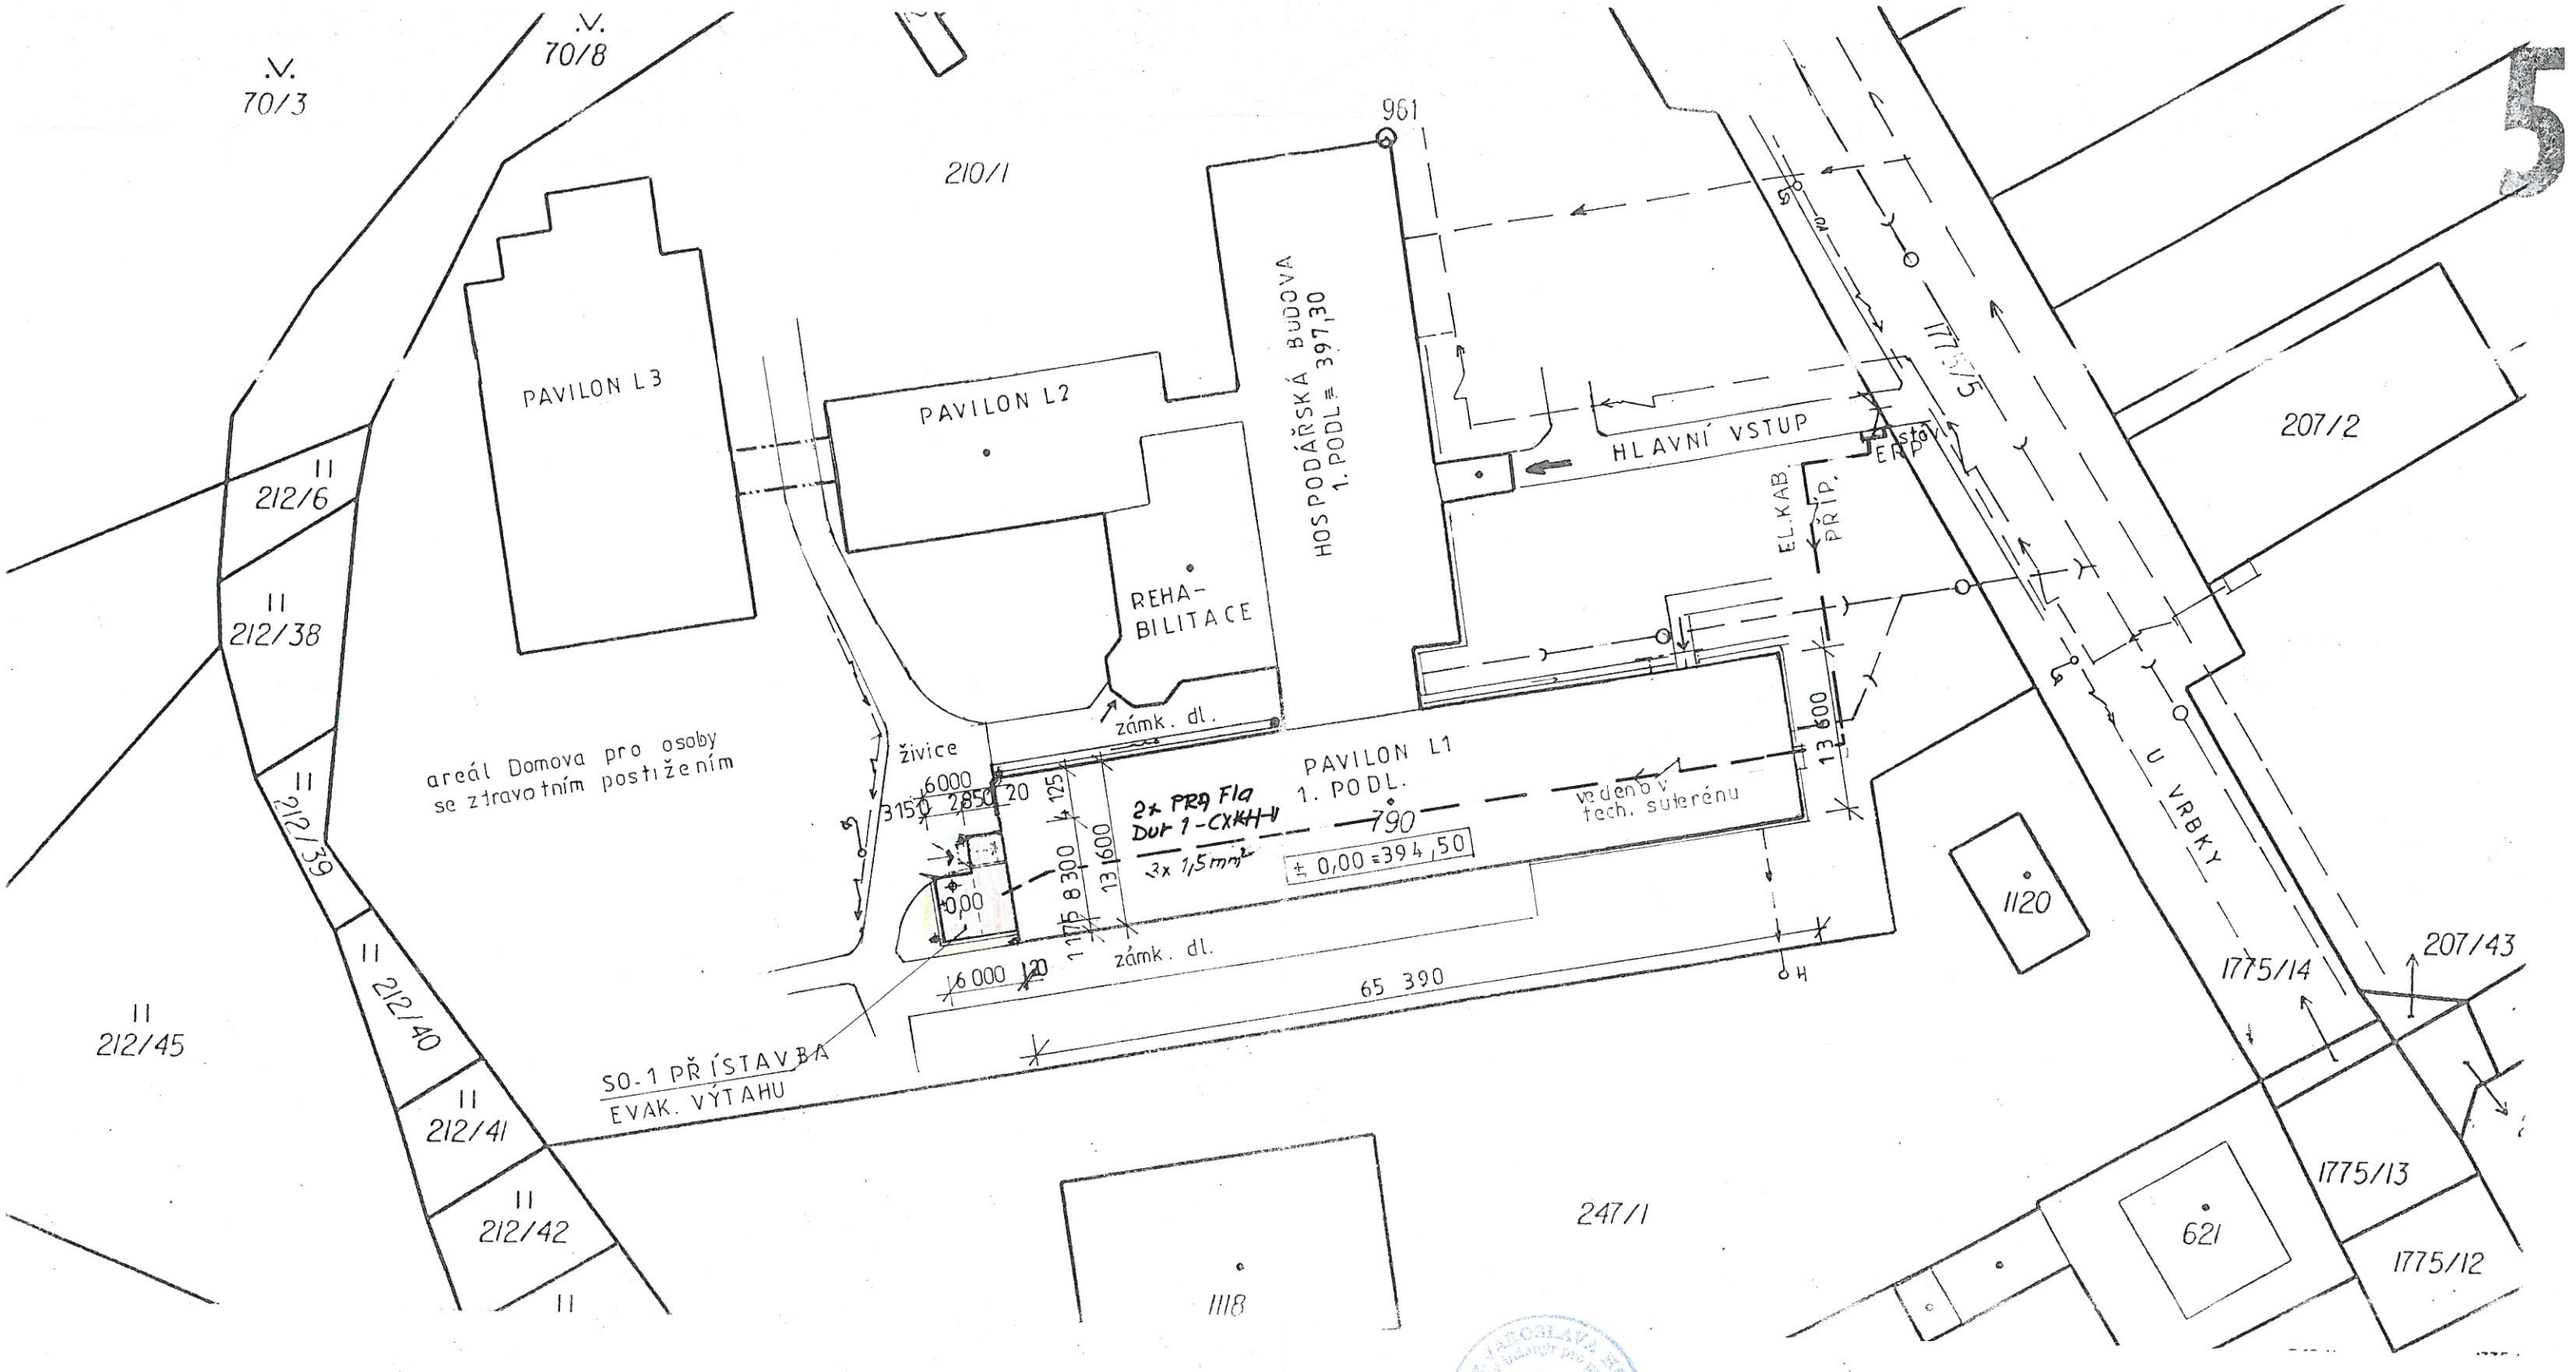

SITUACE
1:500

DSP + DPS

PŘÍSTAVBA EVAKUAČNÍHO VÝTAHU K PAVILONU L1 DOMOV PRO OSOBY SE ZDRAV. POSTIŽENÍM, HORNÍ BŘÍZA	Ing. Jaroslava HOLÁ PROJEKTOVÉ STŘEDISKO 301 36 Plzeň, Purkyňova 22 IČO: 66379369, tel. 608 668536 Po-Pá 7⁰⁰ - 15⁰⁰
DOMOV PRO OSOBY SE ZDRAV. POSTIŽENÍM p.o., INVESTOR: U VRBKY 486, 330 12 HORNÍ BŘÍZA	DATUM: 4. 2018
VYPRACOVAL: ING. HOLÁ	ZAK.Č. 2/18 — M 1:500
SITUACE	Č.V. C.1