




STROP NAD 1. PODL.

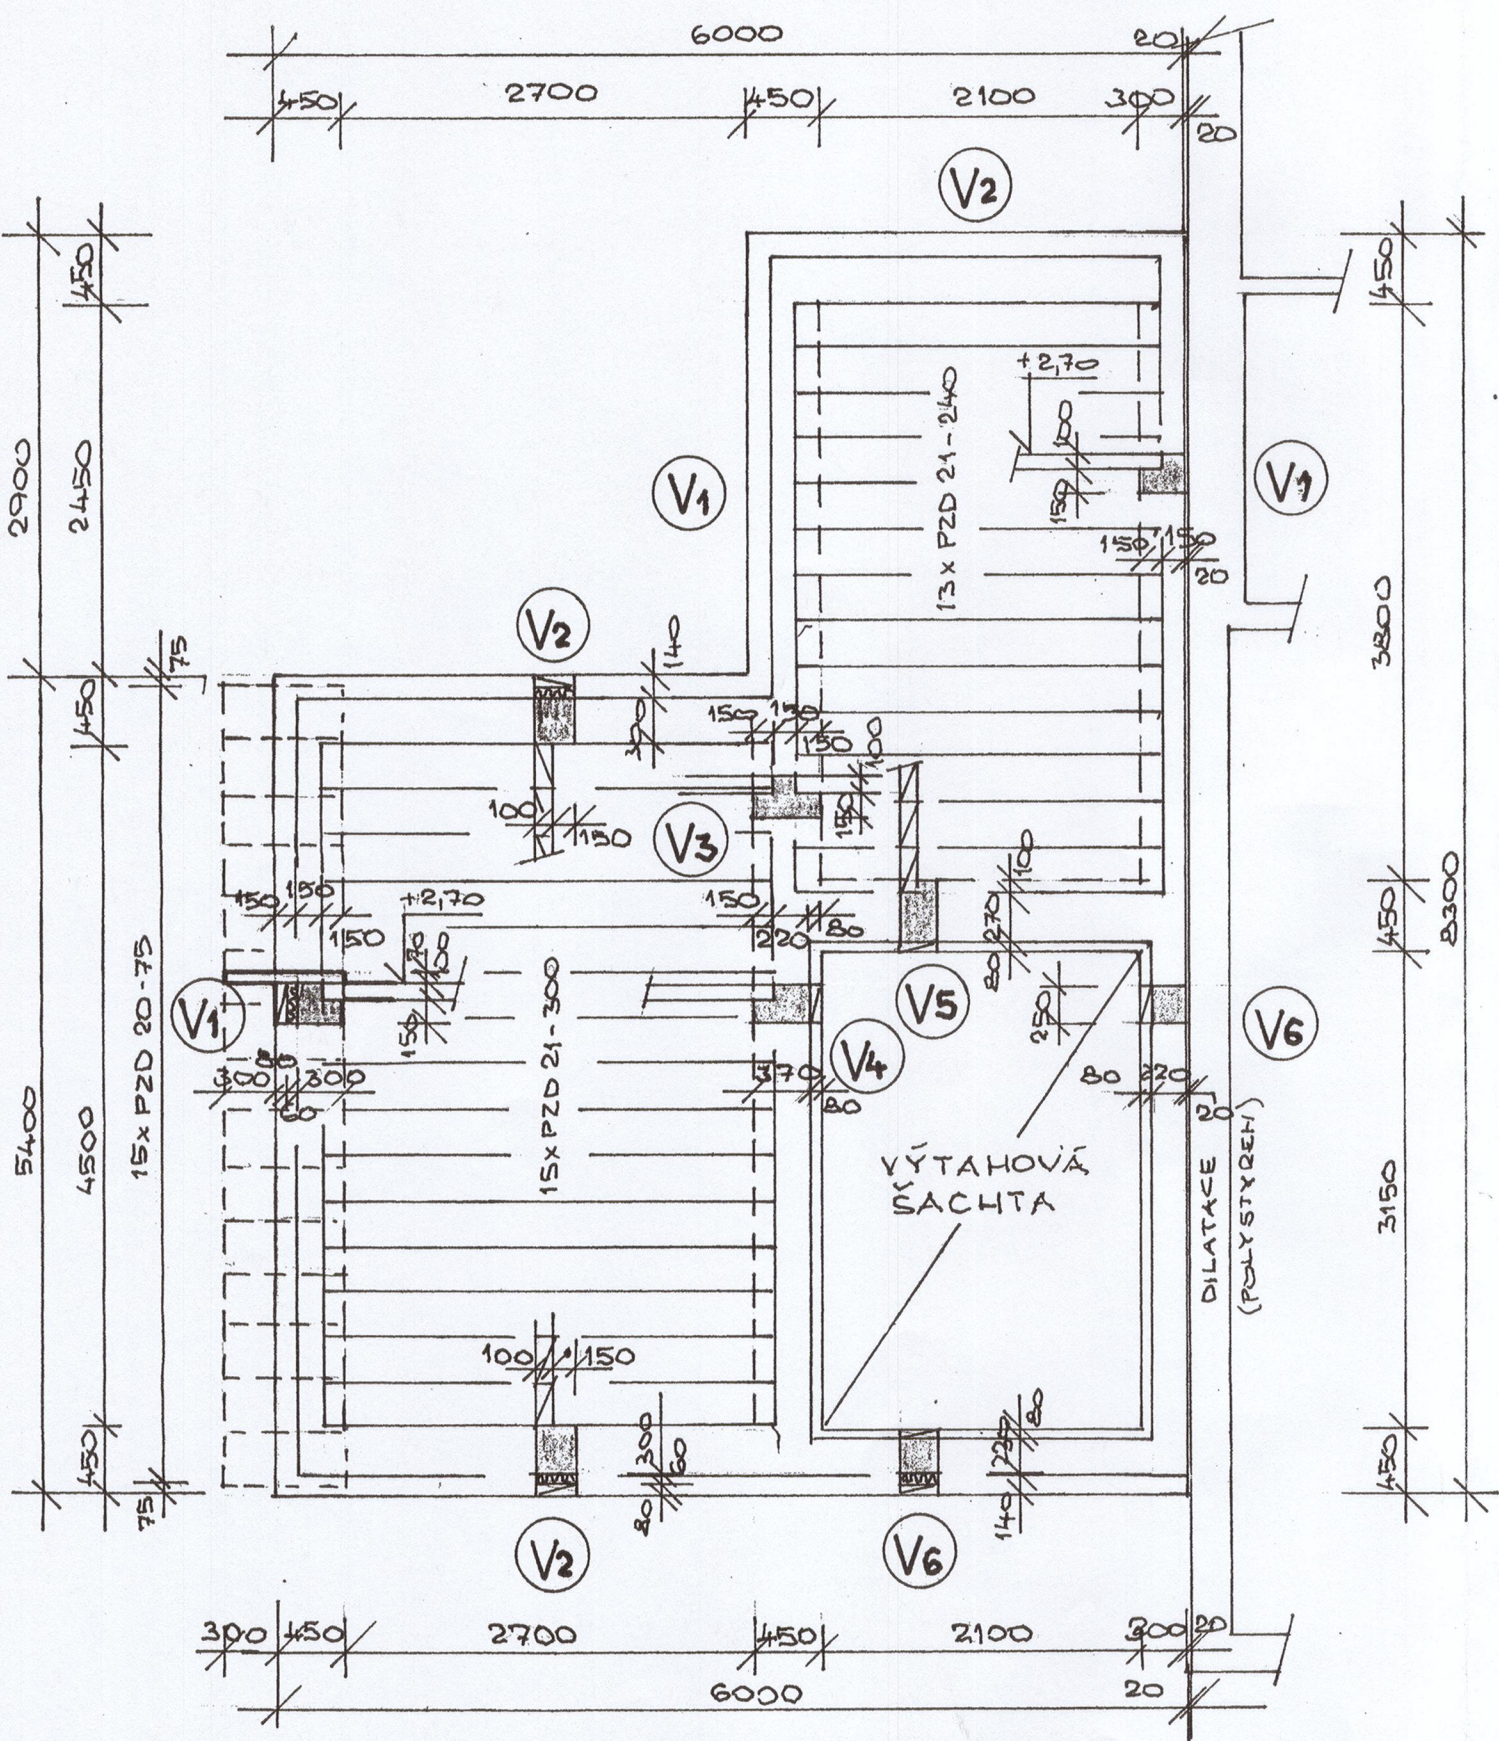

2. PODL.

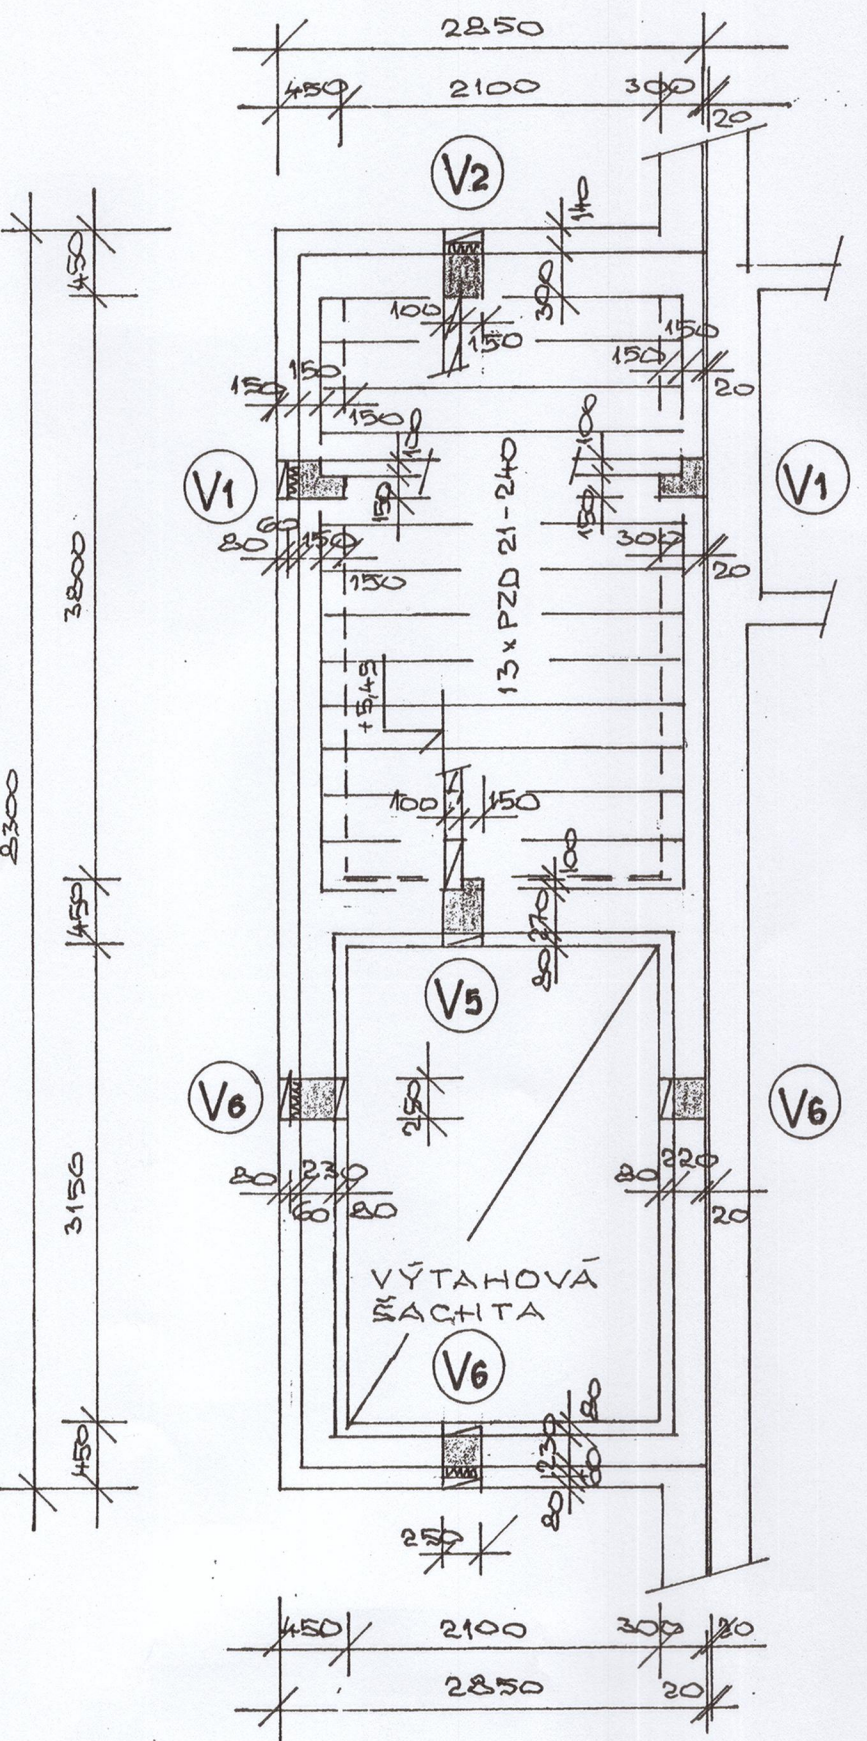

3. PODL.

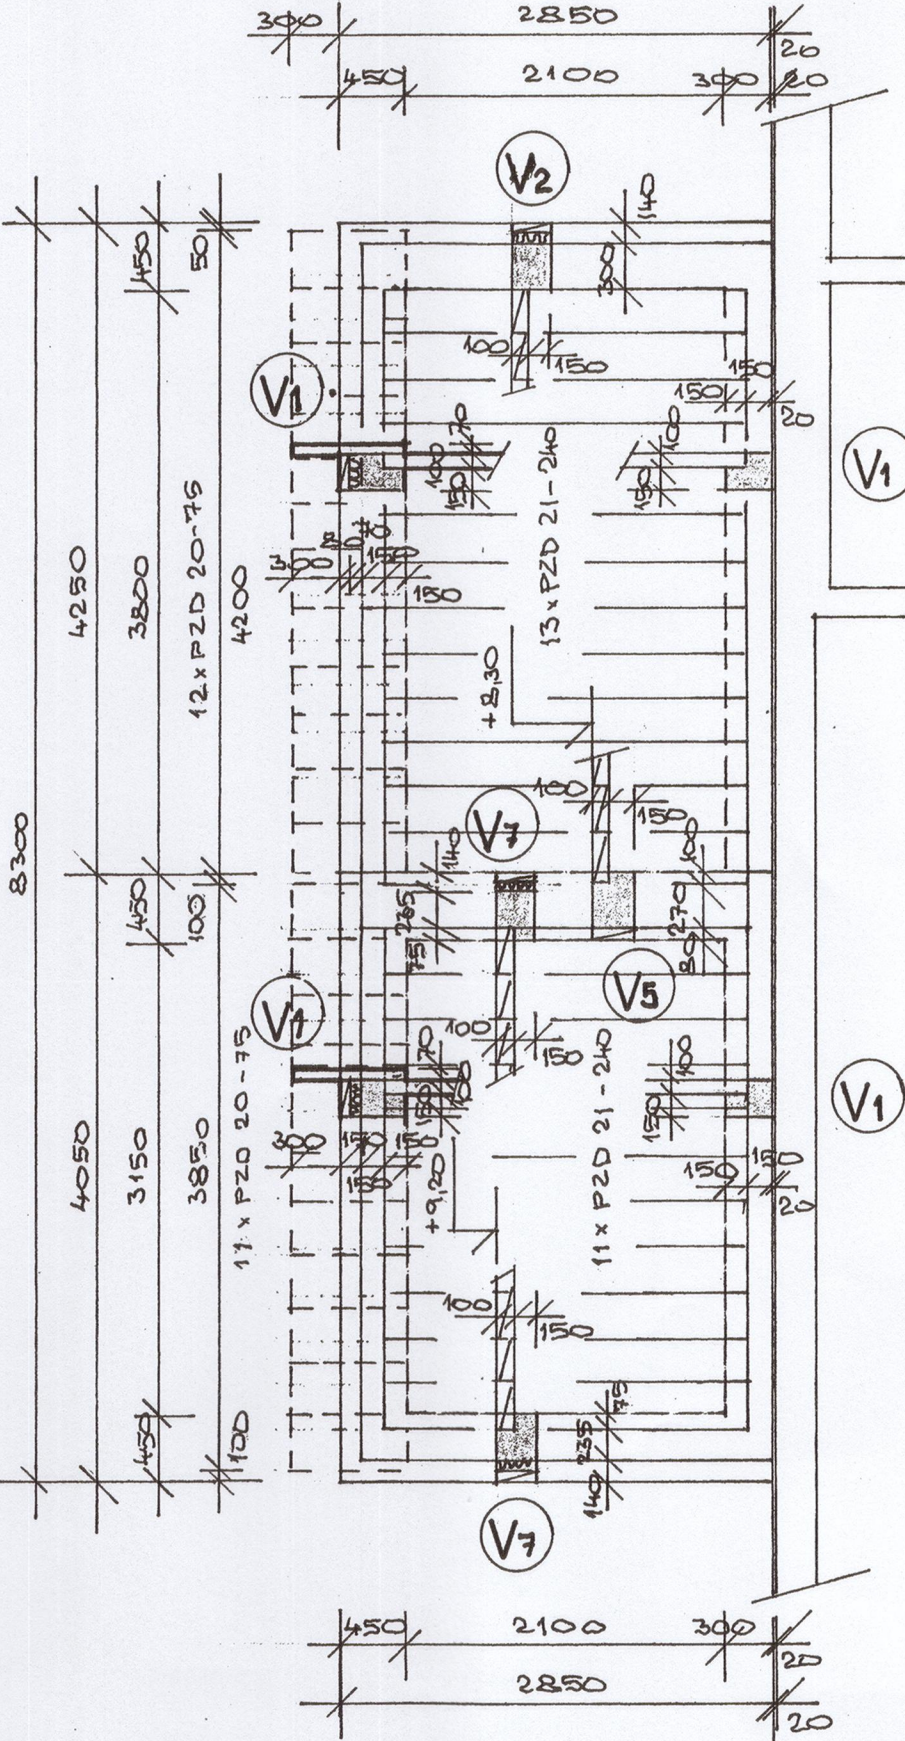

VÝPIS STROP. DESEK

POPIS	POČET KUSŮ			
	1.P.	2.P.	3.P.	Σ
STROPNÍ DESKA PZD 21-300 2990 x 290 x 100	15	-	-	15
DTTO PZD 21-240 2390 x 290 x 100	13	13	24	50
DTTO PZD 20-75 740 x 340 x 70	15	-	23	38



DSP + DPS

**PŘÍSTAVBA EVAKUAČNÍHO VÝTAHU
K PAVILONU L1**

DOMOV PRO OSOBY SE ZDRAV. POSTIŽENÍM, HORNÍ BRÍZA

INVESTOR: U Vrbky 486, 330 12 Horní Bríza

VYPRACOVAL: ING. ŠEDIVEC

Ing. Jaroslava Holá
PROJEKTOVÉ STŘEDIŠKO
801 86 Písek, Panská 22
Číslo: 668/869, tel. 608 668 668
Po-Pá 7:00 - 15:00

DOMOV PRO OSOBY SE ZDRAVOTNÍM POSTIŽENÍM p.o.,
DATUM: 3. 2018

ZAK. Č. 2/18 M. 1:50

KLADČSKÝ PLÁN PREFA STROPŮ č.v. 11