


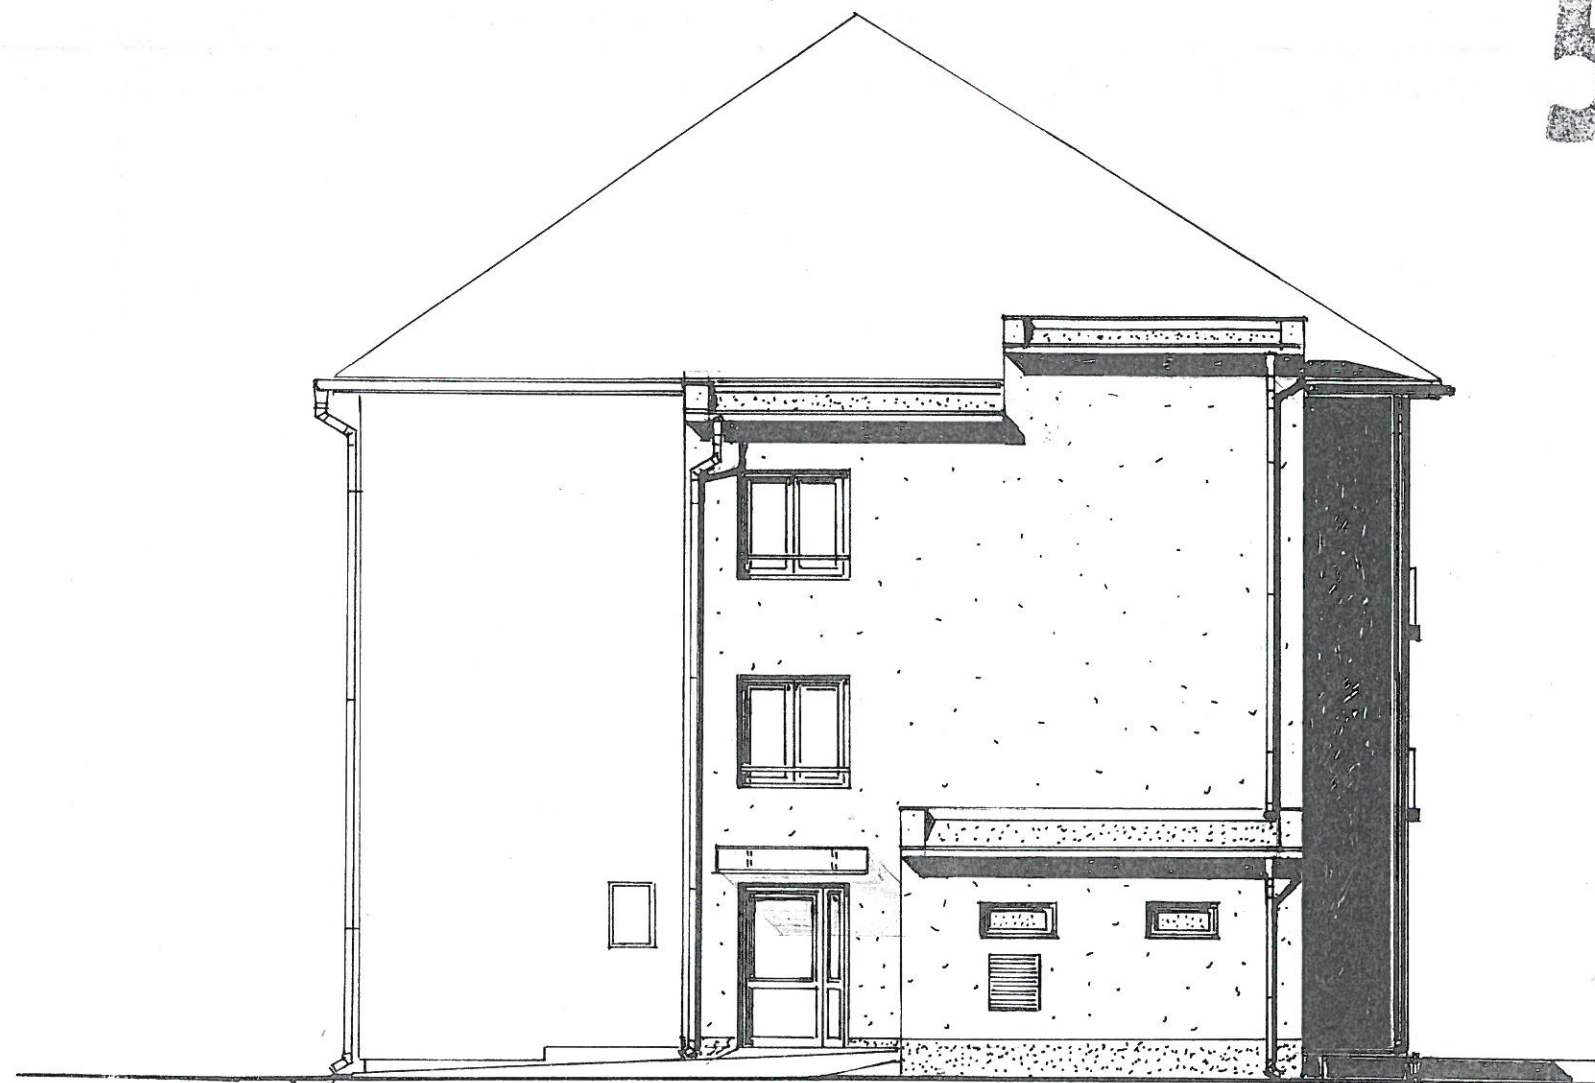

POHLED JIŽNÍ



POHLED ZÁPADNÍ



DSP+DPS

PŘÍSTAVBA EVAKUAČNÍHO VÝTAHU K PAVILONU L1		Ing. Jaroslava HOLÁ PROJEKTOVÉ STŘEDISKO 801 36 Plzeň, Purkyňova 22 IČO: 66379369, tel. 603 568536 Po-Pá 7 ⁰⁰ -15 ⁰⁰	
DOMOV PRO OSOBY SE ZDRAV. POSTIŽENÍM, H. BRÝZA		p. o. /	DATUM: 4. 2018
INVESTOR: U Vrbky 486, 330 12 Horní Brýza		ZAK. Č. 2/18	M. 1 : 100
VYPRACOVAL: ING. HOLÁ Hls'		Č. v. 10	
POHLED JIŽNÍ, ZÁPADNÍ			