


Radiátory TERMO
firmy VIADRUS
radiátorový ventil Heimeier
s termostatickou hlavici
radiátorové uzavíratelné
šroubení typu Regulux

14/500/095
THPV10 PRG10
4

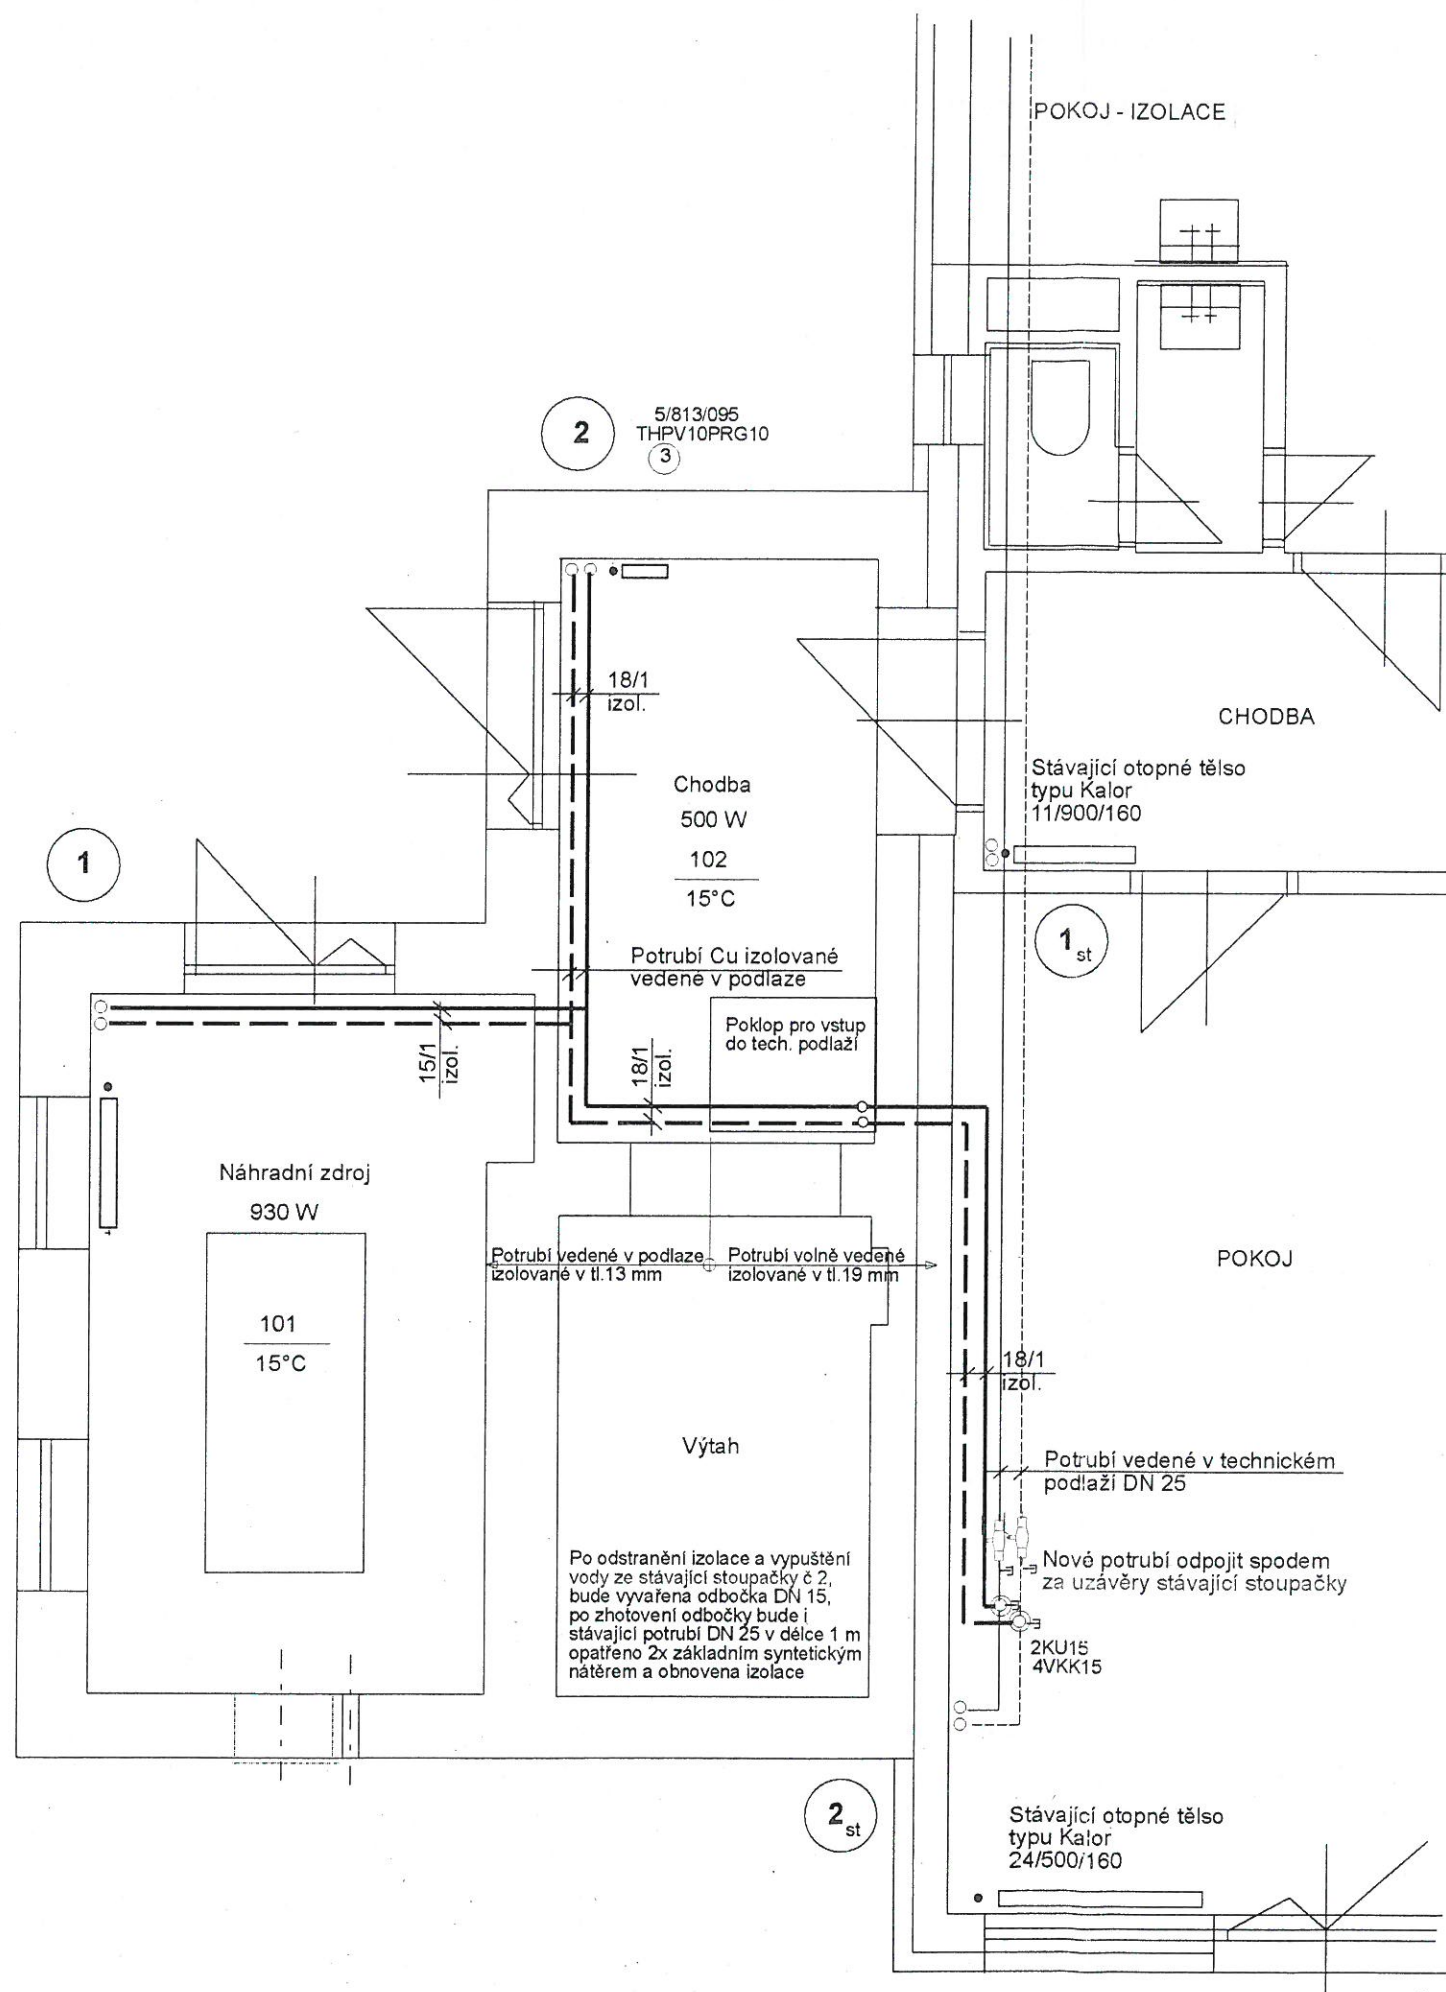

Topná voda 70/55 °C
radiátorový okruh

Tepelné ztráty spočítány dle EN 12831 / ČSN 06 0210/
pro oblastní venkovní výpočtovou teplotu -15°C, normální krajinu
nechráněnou polohu řadové budovy B=6 a číni 2 320 W



ÚSTŘEDNÍ VYTÁPĚNÍ

HLAV. PROJEKTANT	ODP. PROJEKTANT	VYPRACOVAL	KONTROLOVAL	Ing. Karel HRUBÝ 301 00 Píseň, Schwarzova 37 tel. 724077123	
Ing. J. Holá	Ing. K. Hrubý	Ing. K. Hrubý		FORMÁT	A4
OBEZ:	Horní Brza	OKRES:		DATUM	04/2018
INVESTOR:	Domov pro osoby se zdrav. postižením p.o., Horní Brza			STUPEŇ	RP
AKCE:				Čís. ZAKÁZKY	748/18
				MEŠTÍKO	1:50
OBSAH:				ČÍSLO VÝKRESU	2