


1.NP

NAPĚTOVÁ SOUSTAVA: 3 N PE, AC 50HZ; 230V / 400V; TN-S
 OCHRANA PŘED ÚRAZEM ELEKTRICKÝM PROUDEM PODLE ČSN 33 2000-4-41 ed.2.
 AUTOMATICKÝM ODPOJENÍM OD ZDROJE; DOPLNKOVĚ PROUDOVÝM CHRÁNIČEM.

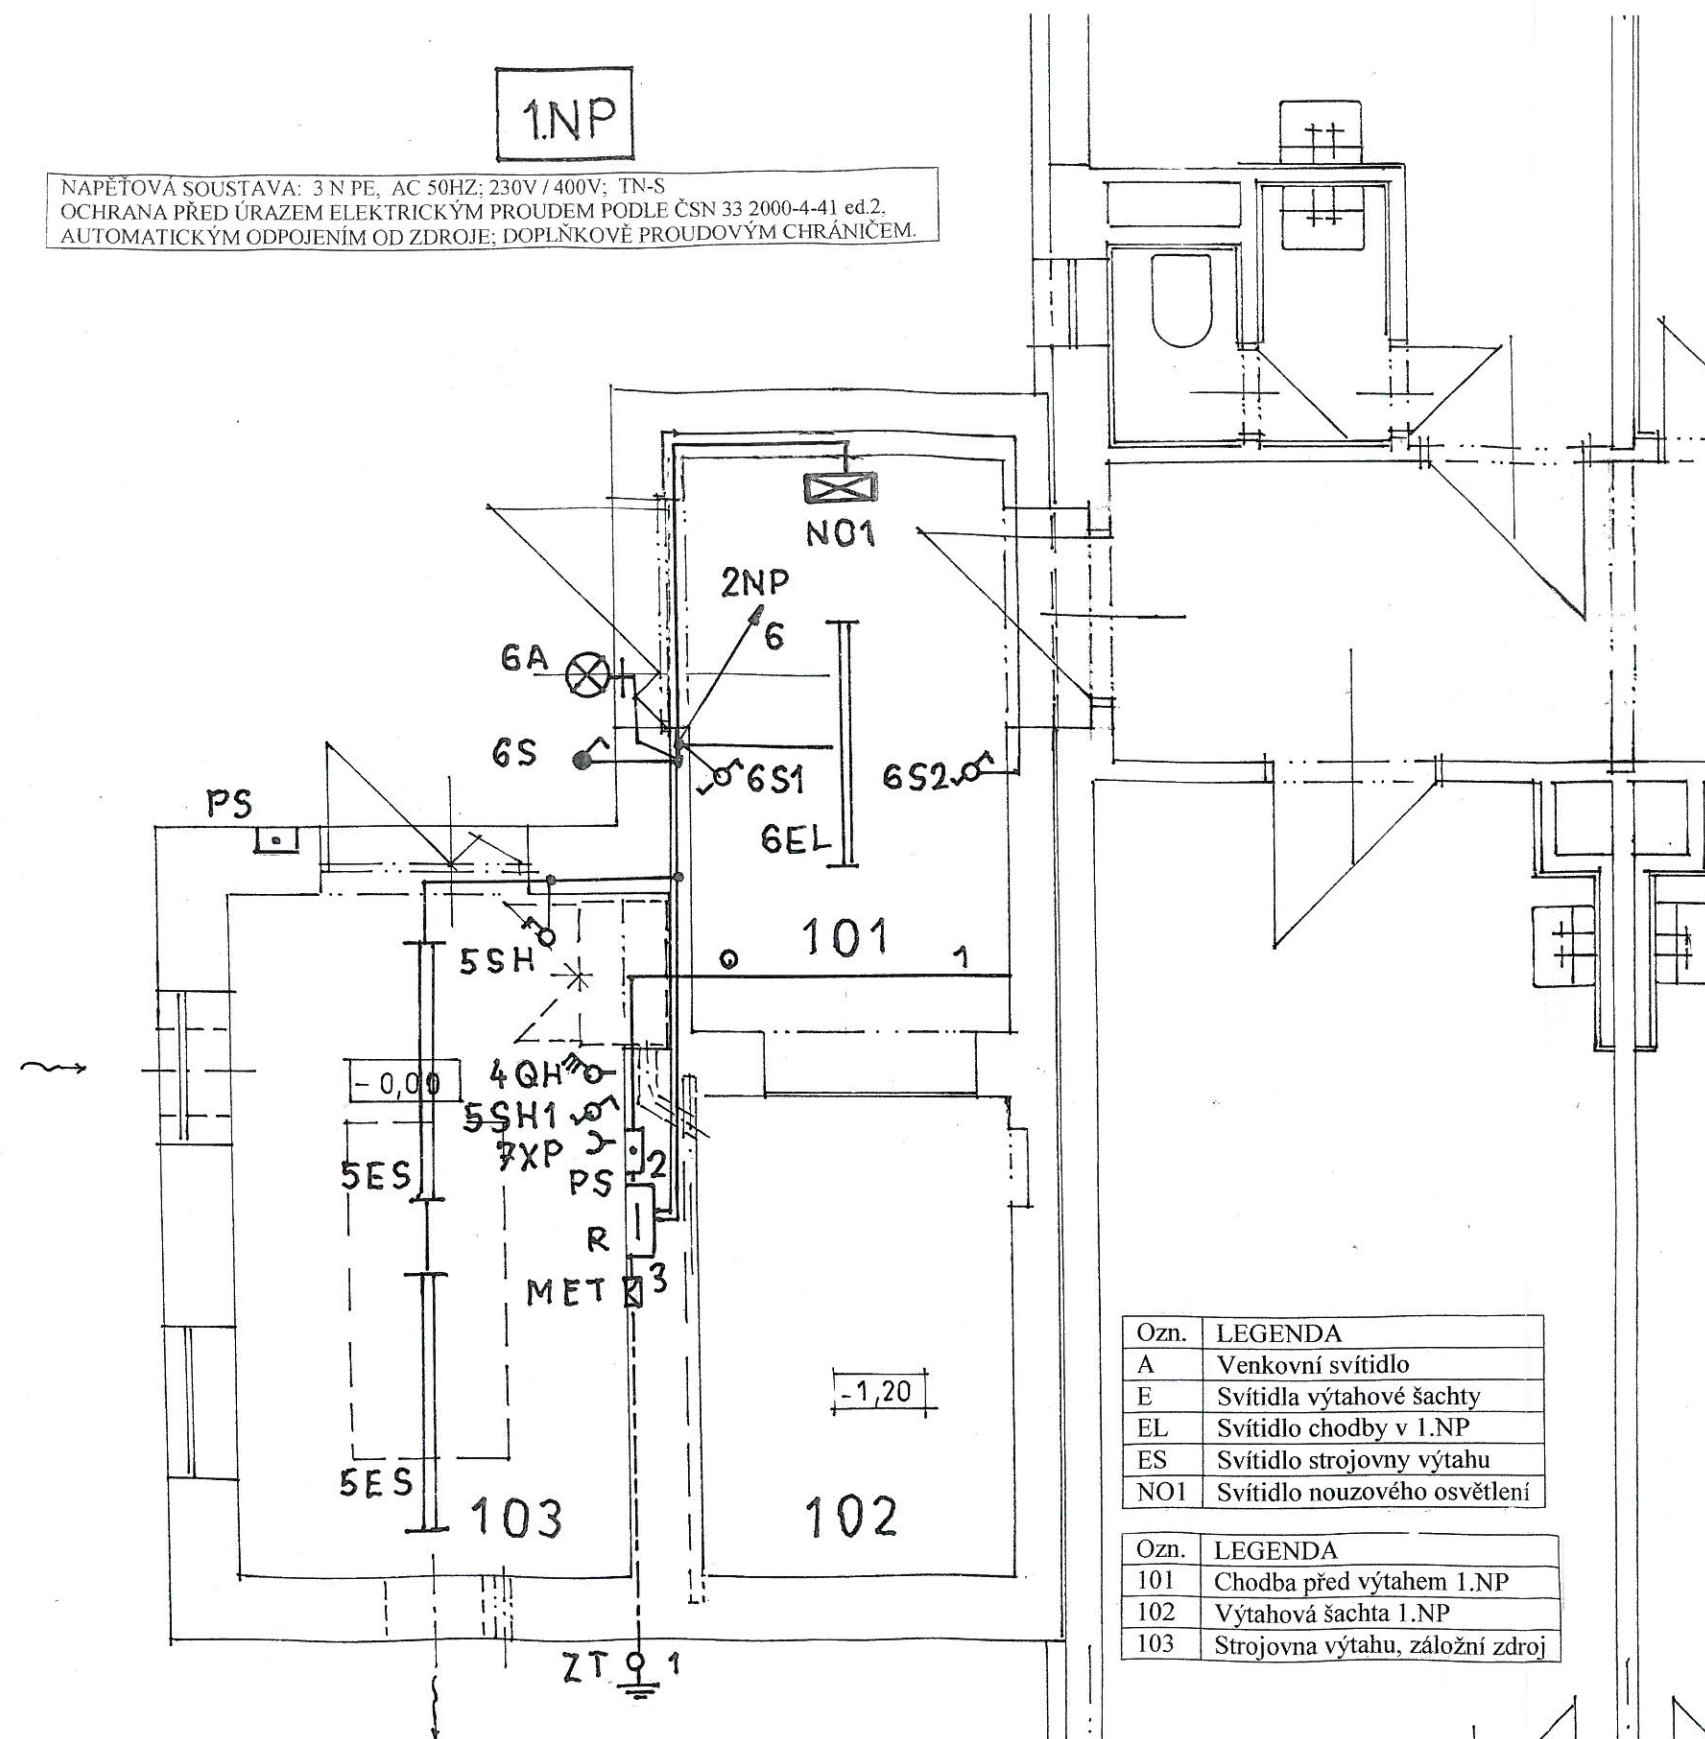

Ozn.	LEGENDA
A	Venkovní svítidlo
E	Svítidla výtahové šachty
EL	Svítidlo chodby v 1.NP
ES	Svítidlo strojovny výtahu
NO1	Svítidlo nouzového osvětlení


Ozn.	LEGENDA
101	Chodba před výtahem 1.NP
102	Výtahová šachta 1.NP
103	Strojovna výtahu, záložní zdroj


Oz.	LEGENDA
PS	Přípojková skříň
R	Rozvaděč strojovny výtahu
MET	Ekvipotenciální svorkovnice
QH	Hlavní vypínač 4-pólový uzamykatelný v 0
XP	Zásuvka 230V ve strojovně a v prohlubni
VR	Rozvaděč výtahu
S	Spínač venkovního svítidla přístavby výtahu
S1,S2	Střídavé přepínače osvětlení chodby
SH	Spínač osvětlení strojovny výtahu
SH1,SH2	Střídavé přepínače osvětlení šachty výtahu

Č.	LEGENDA	KABEL, VODIČ
1	Prívod z RPE do PS1	AYKY-J 4x 35 mm ²
2	Vývod z PS1 do R	CYKY-J 4x 16 mm ²
3	Uzemnění; Pospojení	FeZn pr.10; CYA 16 zž
4	Vývod k hlavnímu vypínači pro RV	CYKY-J 5x 16 mm ²
5	Svítidla ve strojárně a výtahové šachtě	CYKY-J 3x 1,5 mm ²
6	Svítidla na chodbě před výtahem v 1.NP, 2.NP,3.NP	CYKY-J 3x 1,5 mm ²
7	Zásuvky ve strojárně a výtahové šachtě	CYKY-J 3x 2,5 mm ²

DETAILY

1.NP

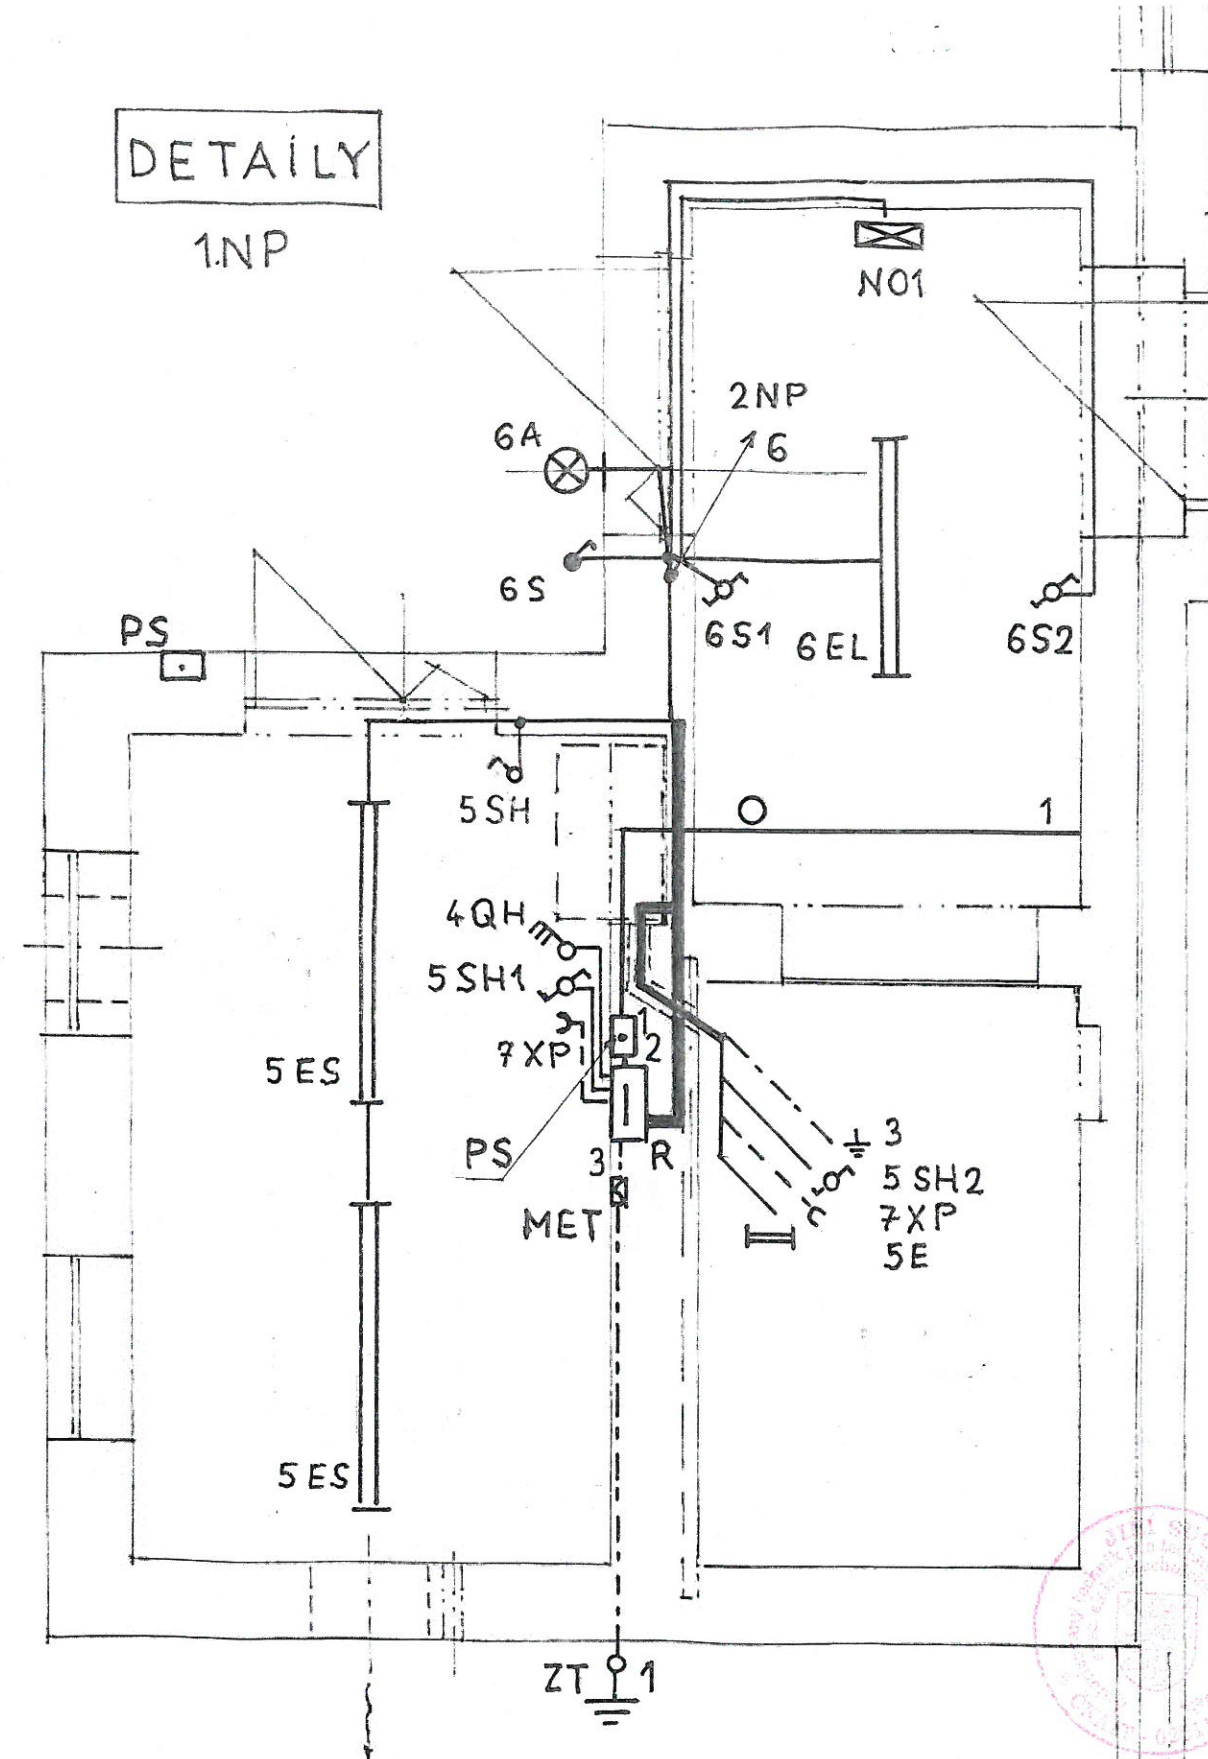

VYPRACOVAL:		PROJEKTANT:		J IŘÍ SUČ
SUČ	<i>Suř</i>	SUČ	<i>Suř</i>	ELEKTROPROJEKTY
				330 33 Město Touškov 320
INVESTOR:	Domov pro osoby se zdrav.postižením p.o. U Vrbky 486, 330 12 Horní Bříza			mobil: 776 633 765
AKCE:	Přístavba evakuačního výtahu k pavilonu L1			ČKAIT: 0201135
ELEKTROINSTALACE				DATUM: 03 / 2018
				ÚČEL: DSP
				PARÉ: Č.VÝKRESU:
OBSAH:	ELEKTRICKÉ ROZVODY 1.NP			 E 02a