



PŮDORYS 2.NP - STÁVAJÍCÍ STAV

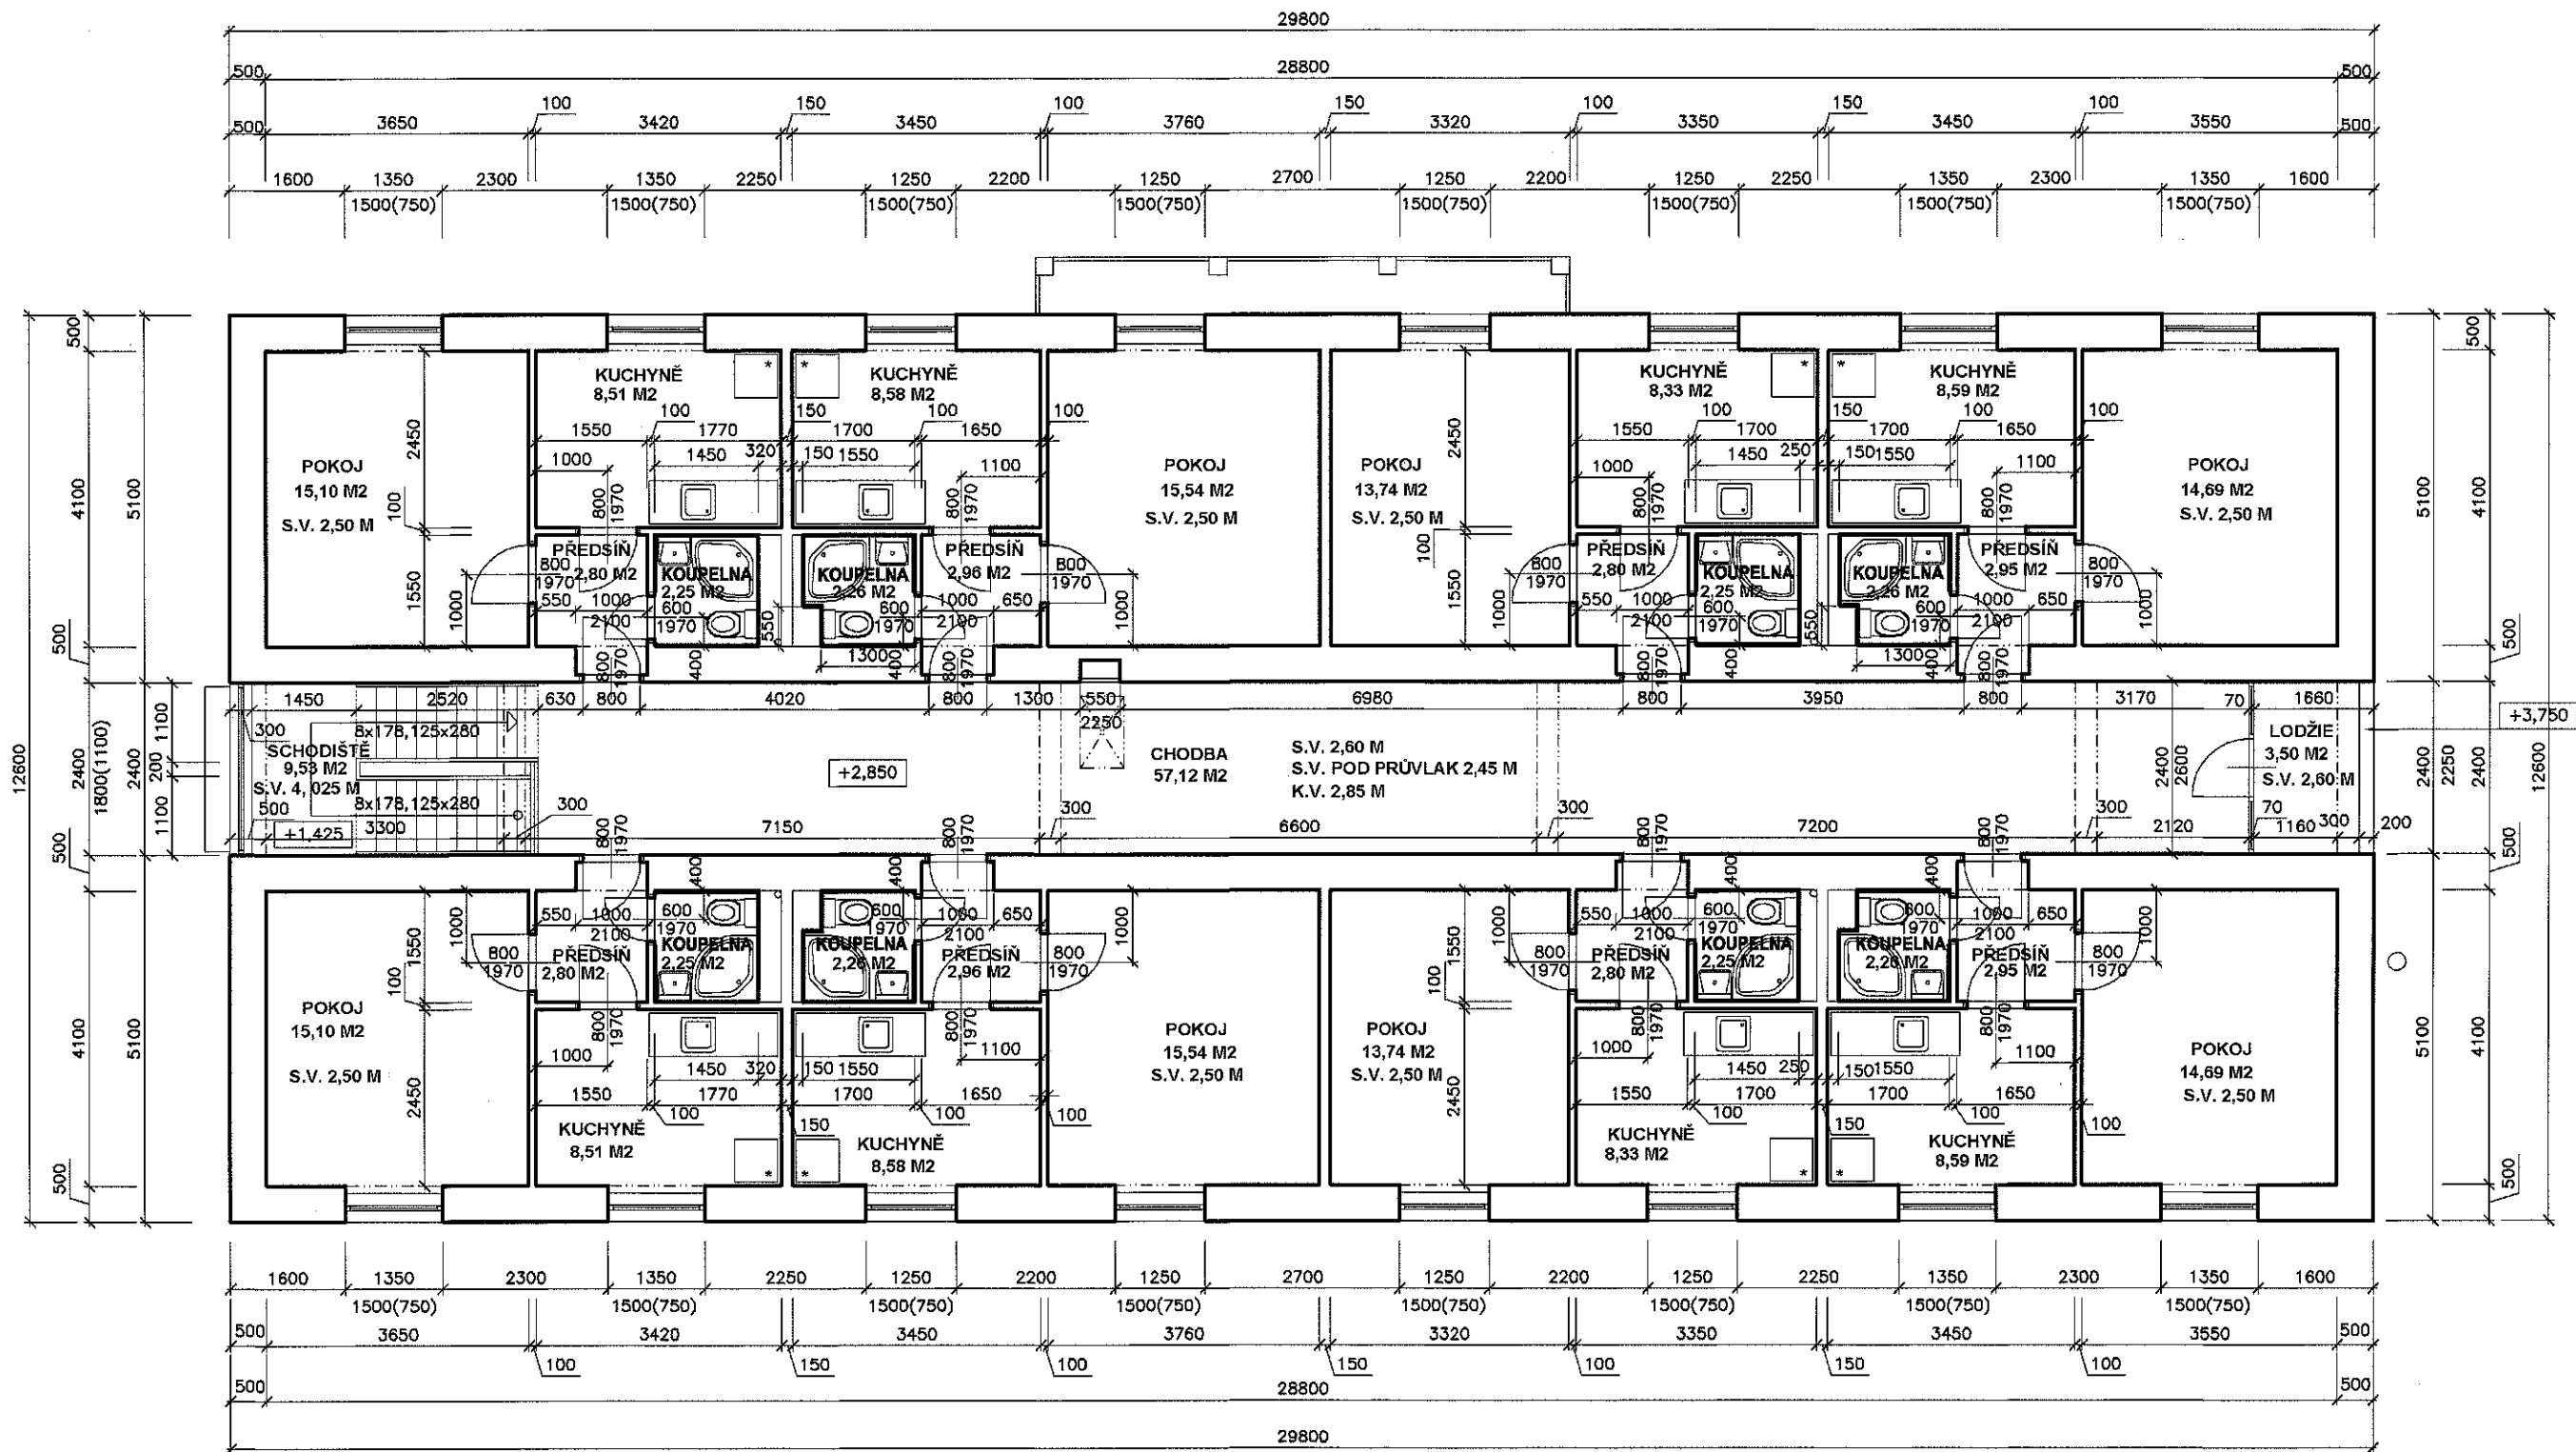

# PŮDORYS 1.PP - STÁVAJÍCÍ STAV

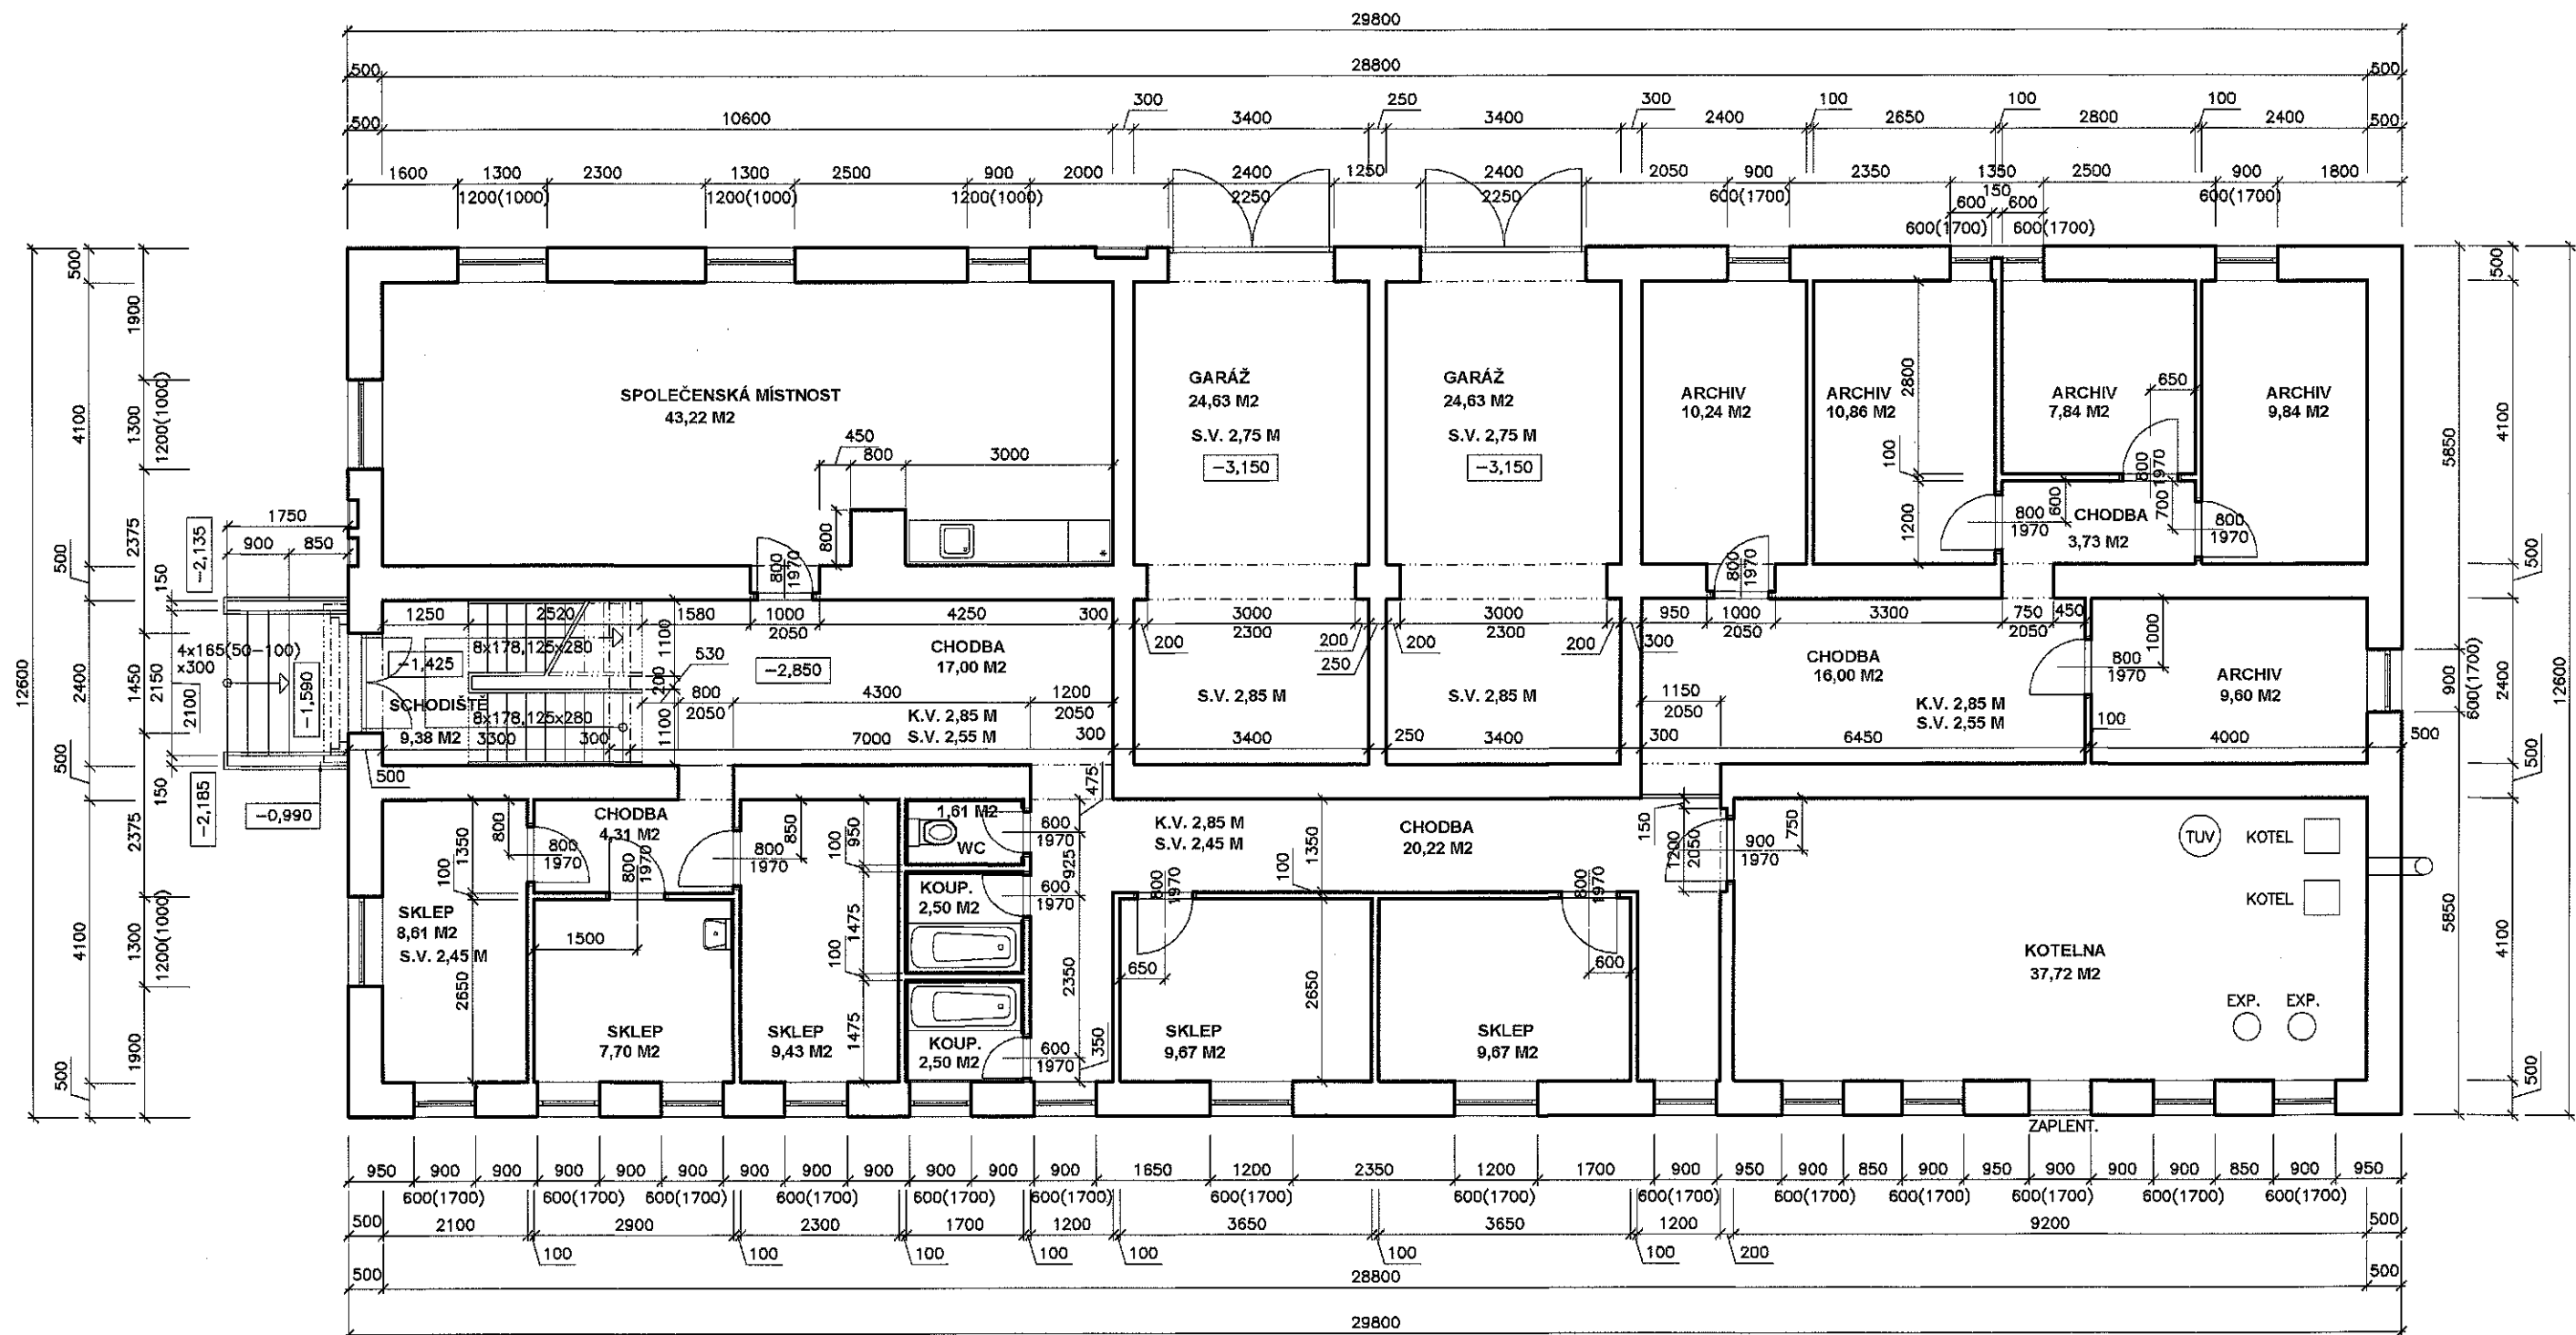

# PŮDORYS 1.NP - STÁVAJÍCÍ STAV

