



B - B

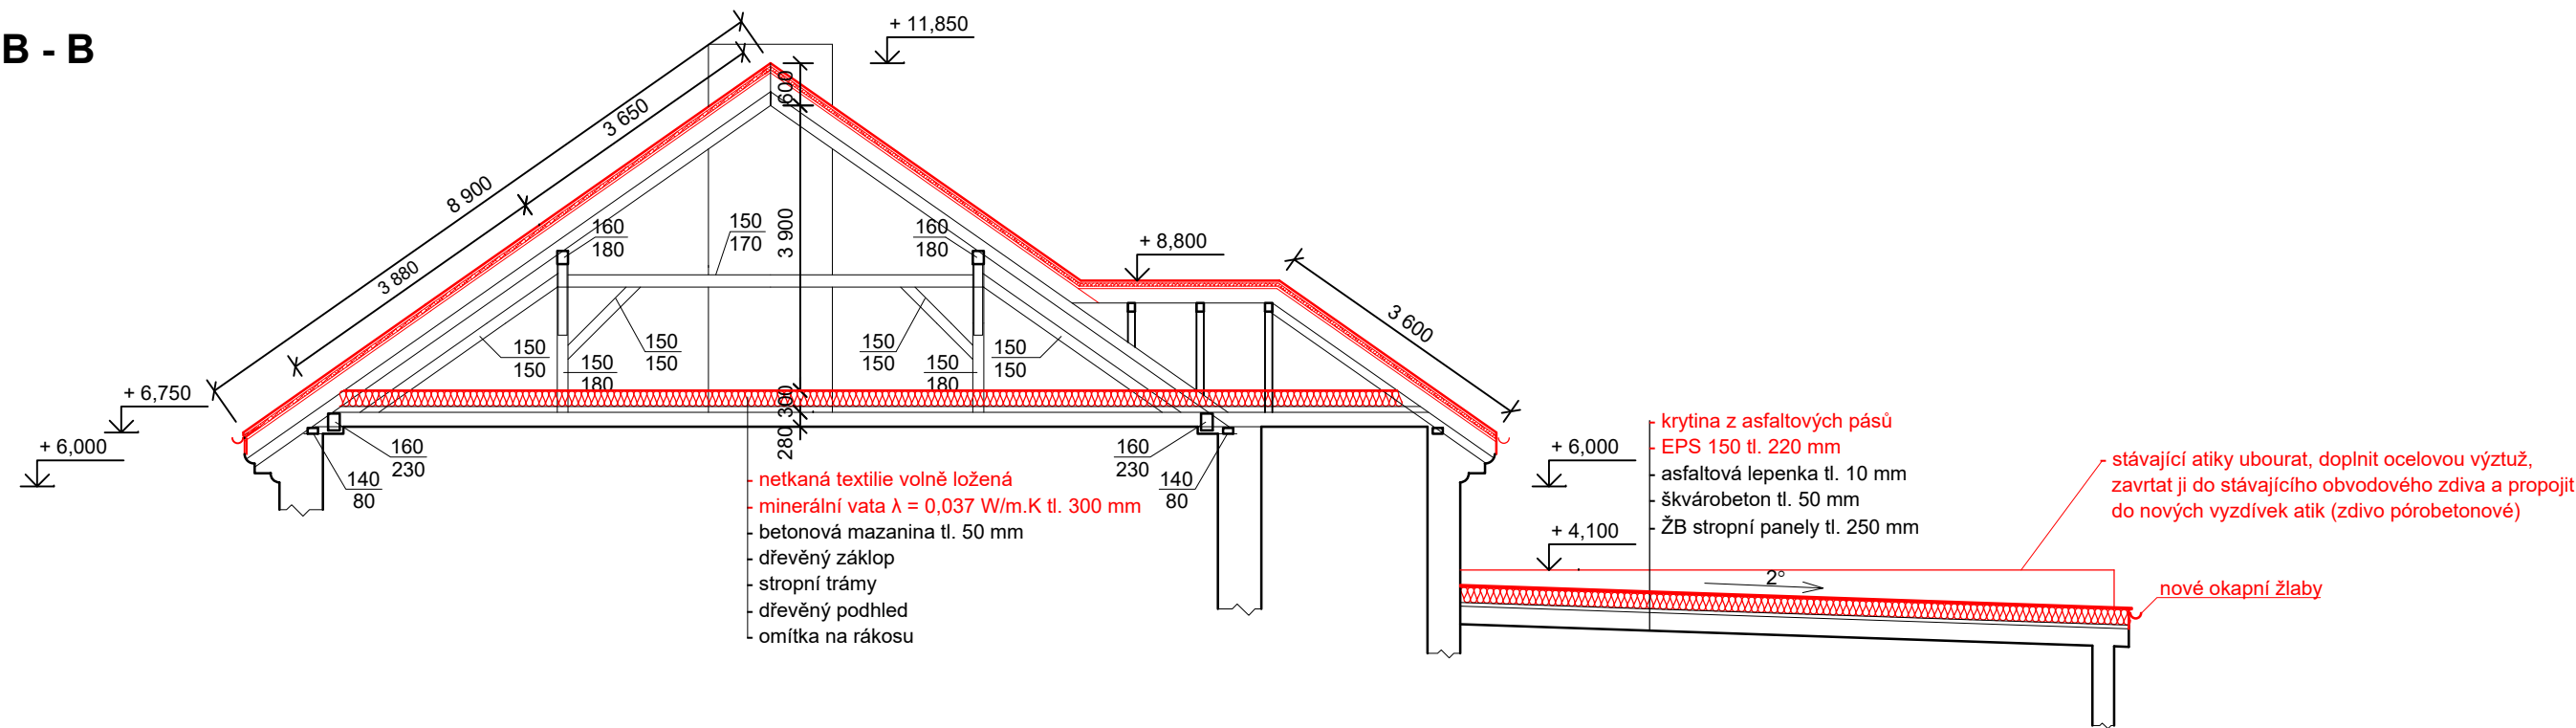

A - A

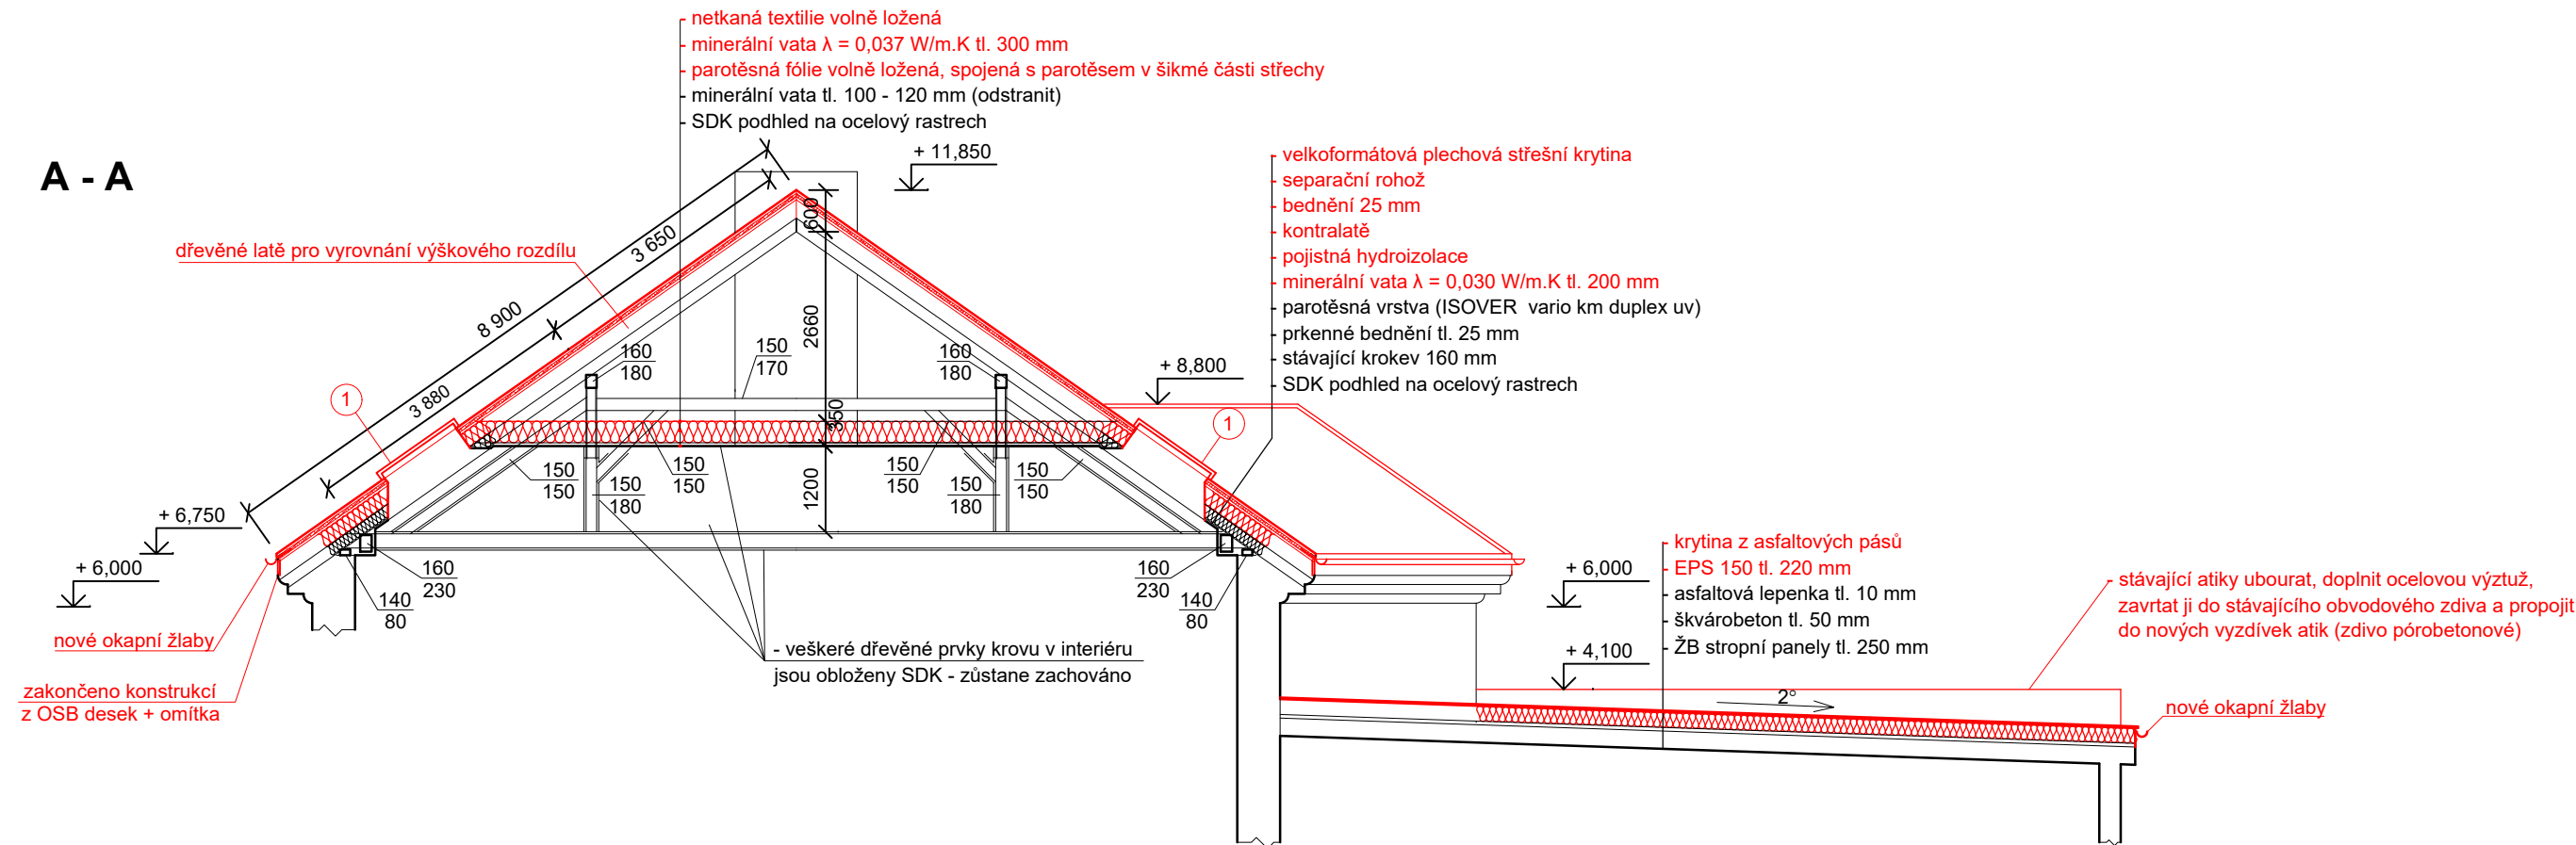

- ① - DŘEVĚNÉ STŘEŠNÍ OKNO 800/1400
- KYVNÉ OTEVÍRÁNÍ
- DVOJSKLO
- $U_w = 1,2 \text{ W/m}^2\text{K}$
- VENTILAČNÍ Klapka
- SOUČÁSTÍ BUDE TELESKOPICKÁ TYČ PRO OTEVÍRÁNÍ OKEN
- STÍNÍČÍ PRVKY URČÍ INVESTOR BĚHEM STAVBY

LEGENDA:

— STÁVAJÍCÍ KONSTRUKCE

— NOVÉ KONSTRUKCE

VYPRACOVAL: Ing. Jitka SPALOVÁ	STAVBA: VÝMĚNA STŘEŠNÍ KRYTINY A ZATEPLENÍ STROPU NA BUDOVĚ ODBORNÉHO VÝCVIKU SŠ ROKYCANY	INVESTOR: Střední škola, Rokycany, Jeřabinová 96/III, 337 01, Rokycany	ČÍSLO PARÉ:
SCHVÁLIL: Veronika BURIANOVÁ, DiS.	OBJEKT:	MÍSTO STAVBY: areál školy, Jeřabinová 96/III, Rokycany	
HLAVNÍ PROJEKTANT: Ing. Jaroslav STÁŇA, DiS.	OBSAH:	STATUS DOKUMENTACE: DSP	
PROJEKTOVÝ ATELIÉR seap	NÁZEV: ŘEZY NOVÝ STAV	ZAK. Č.: 05916-A DATUM: 12/2016 MĚŘÍTKO: 1:100 INDEX ZMĚNY: A JAZYK: CZ	
SEAP Rokycany s.r.o. Na Pátku 122, 337 01 Rokycany e-mail: seap@seap.cz		ČÍSLO VÝKRESU: SE 0592016 STaB 9A	