



B - B

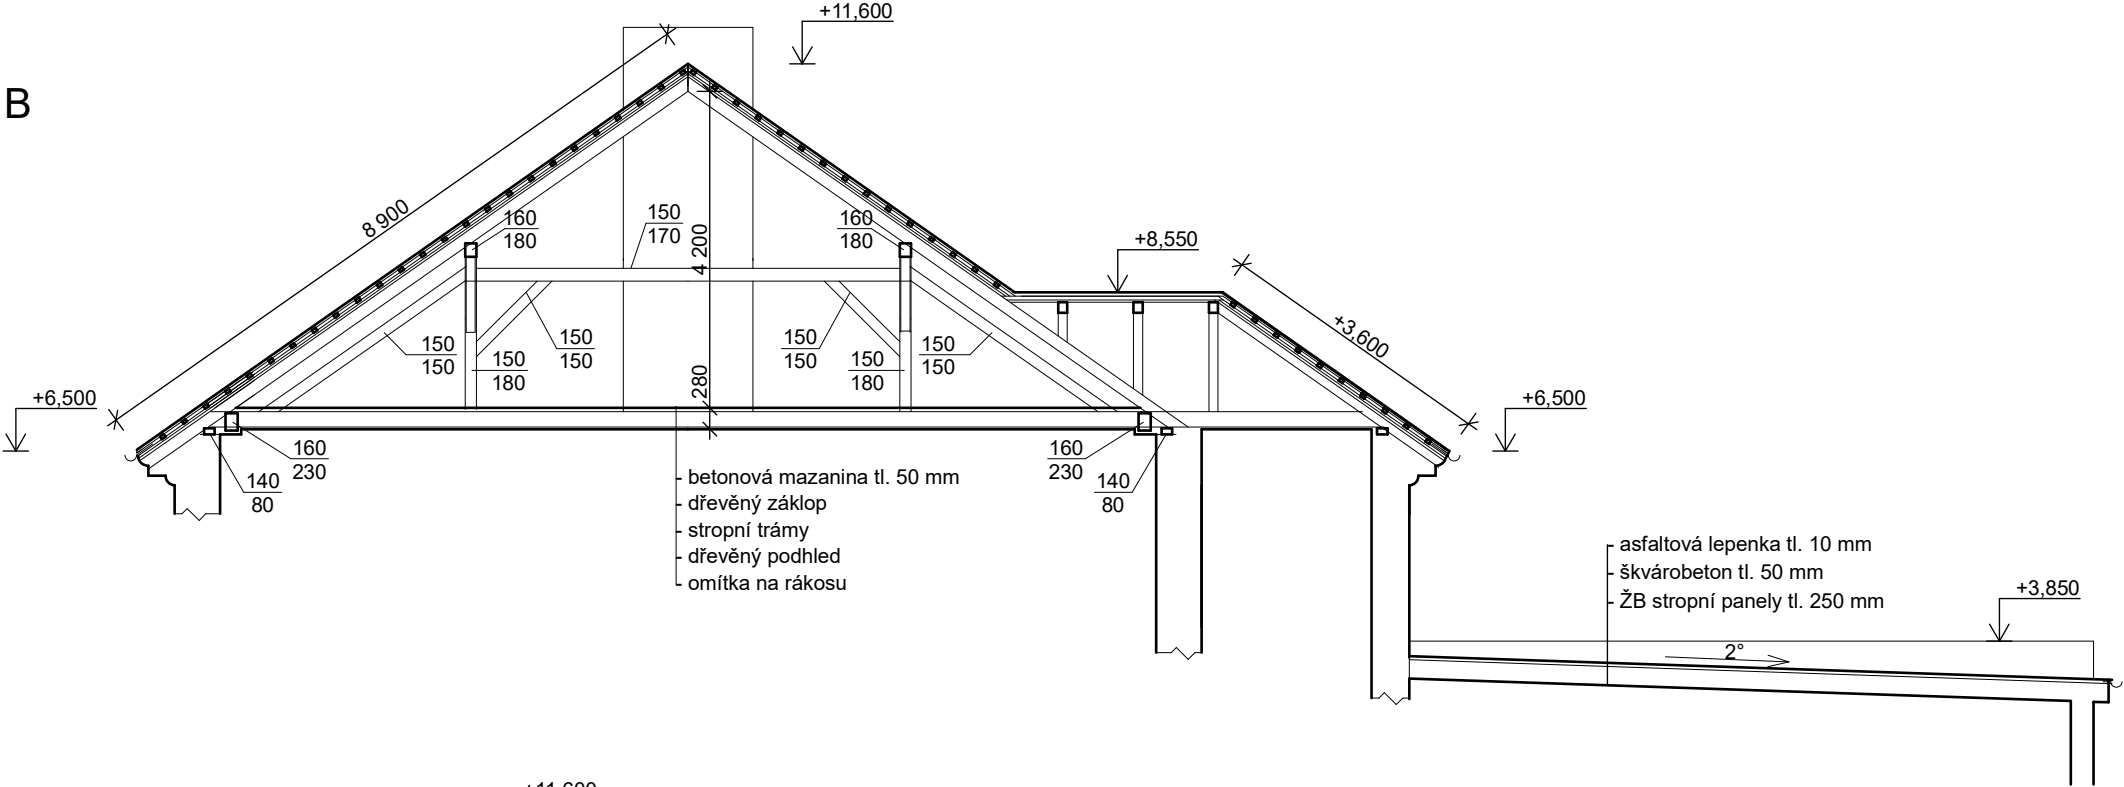

A - A

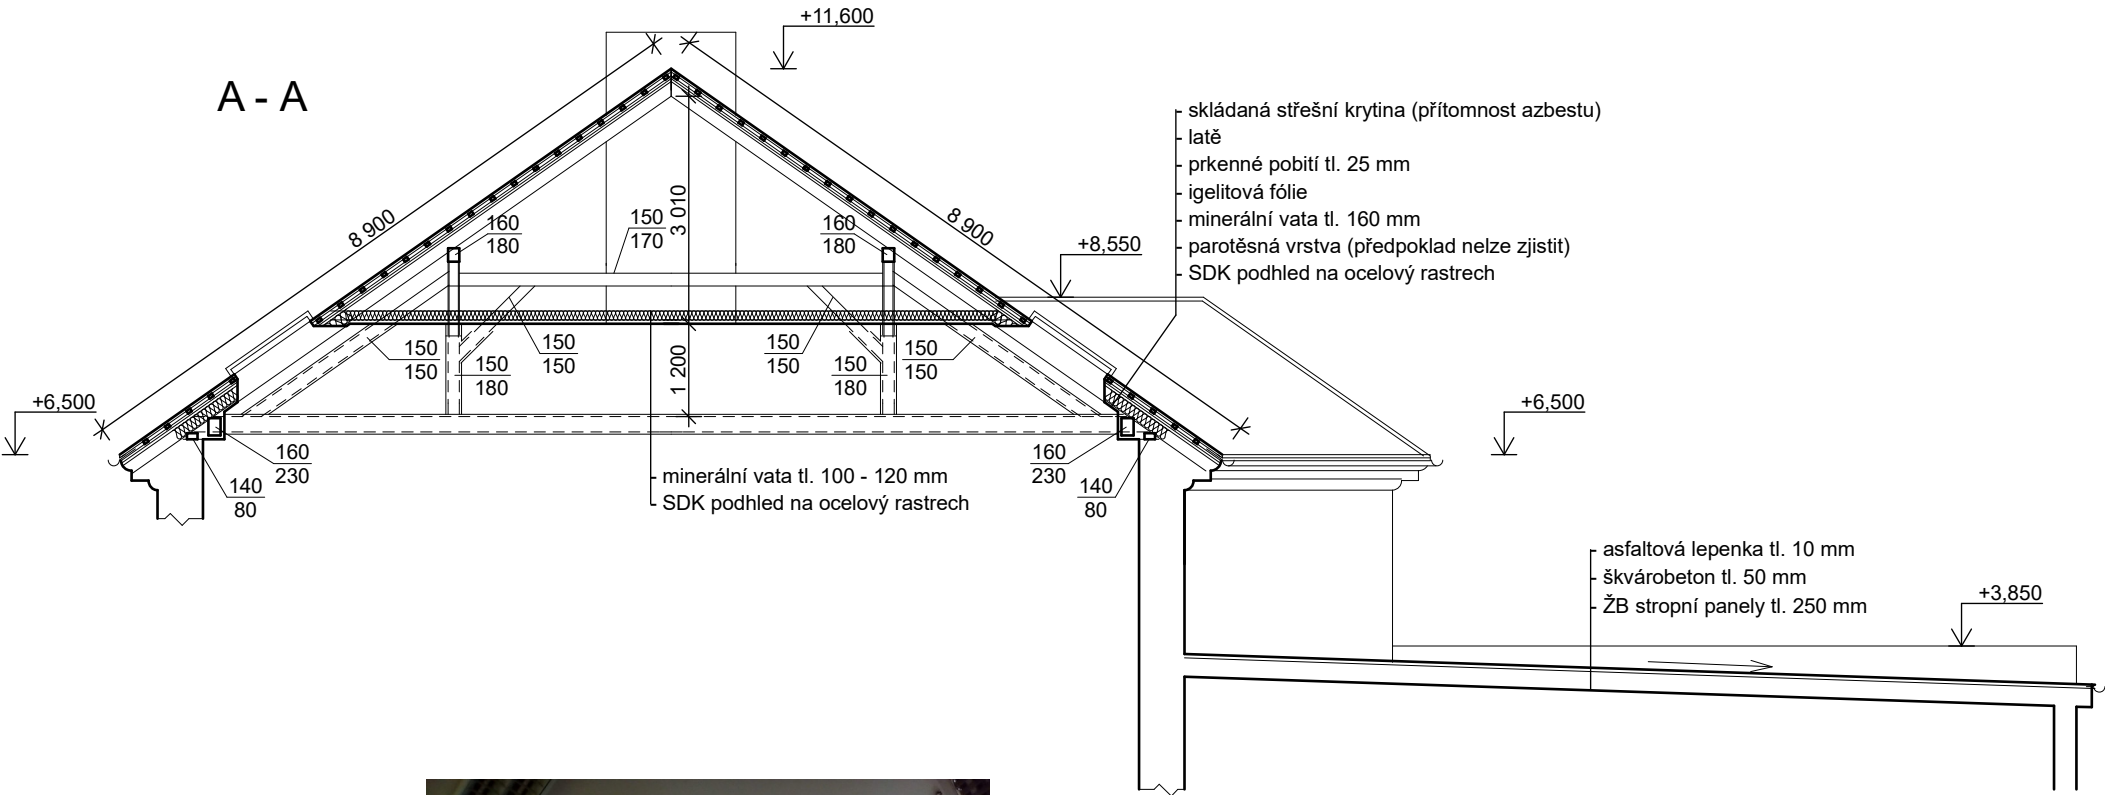

VYPRACOVAL:		STAVBA:		INVESTOR: Střední škola, Rokycany, Jeřabinová 96/III, 337 01, Rokycany			ČÍSLO PARÉ:
Ing. Jitka SPALOVÁ		VÝMĚNA STŘEŠNÍ KRYTINY A ZATEPLENÍ STROPU NA BUDOVĚ ODBORNÉHO VÝCVIKU SŠ ROKYCANY		MÍSTO STAVBY:			
SCHVÁLIL:		OBJEKT:		areál školy, Jeřabinová 96/III, Rokycany			
Veronika BURIANOVÁ, DiS.		OBSAH:		STATUS DOKUMENTACE: DSP			
HLAVNÍ PROJEKTANT:				ZAK. Č.: DATUM: MĚŘÍTKO: INDEX ZMĚNY: DATUM:			
Ing. Jaroslav STÁŇA, DiS.				05916-A 12/2016 1:100 A -			
PROJEKTOVÝ ATELIER		NÁZEV:		POČET A4: JAZYK: CZ			ČÍSLO VÝKRESU: <div>SE 0592016 STaB 05A</div> název souboru: rohové razítko.dwg
		ŘEZY					
SEAP [®] Rokycany s.r.o. Na Pátku 122, 337 01 Rokycany e.mail: seap@seap.cz		STÁVAJÍCÍ STAV					