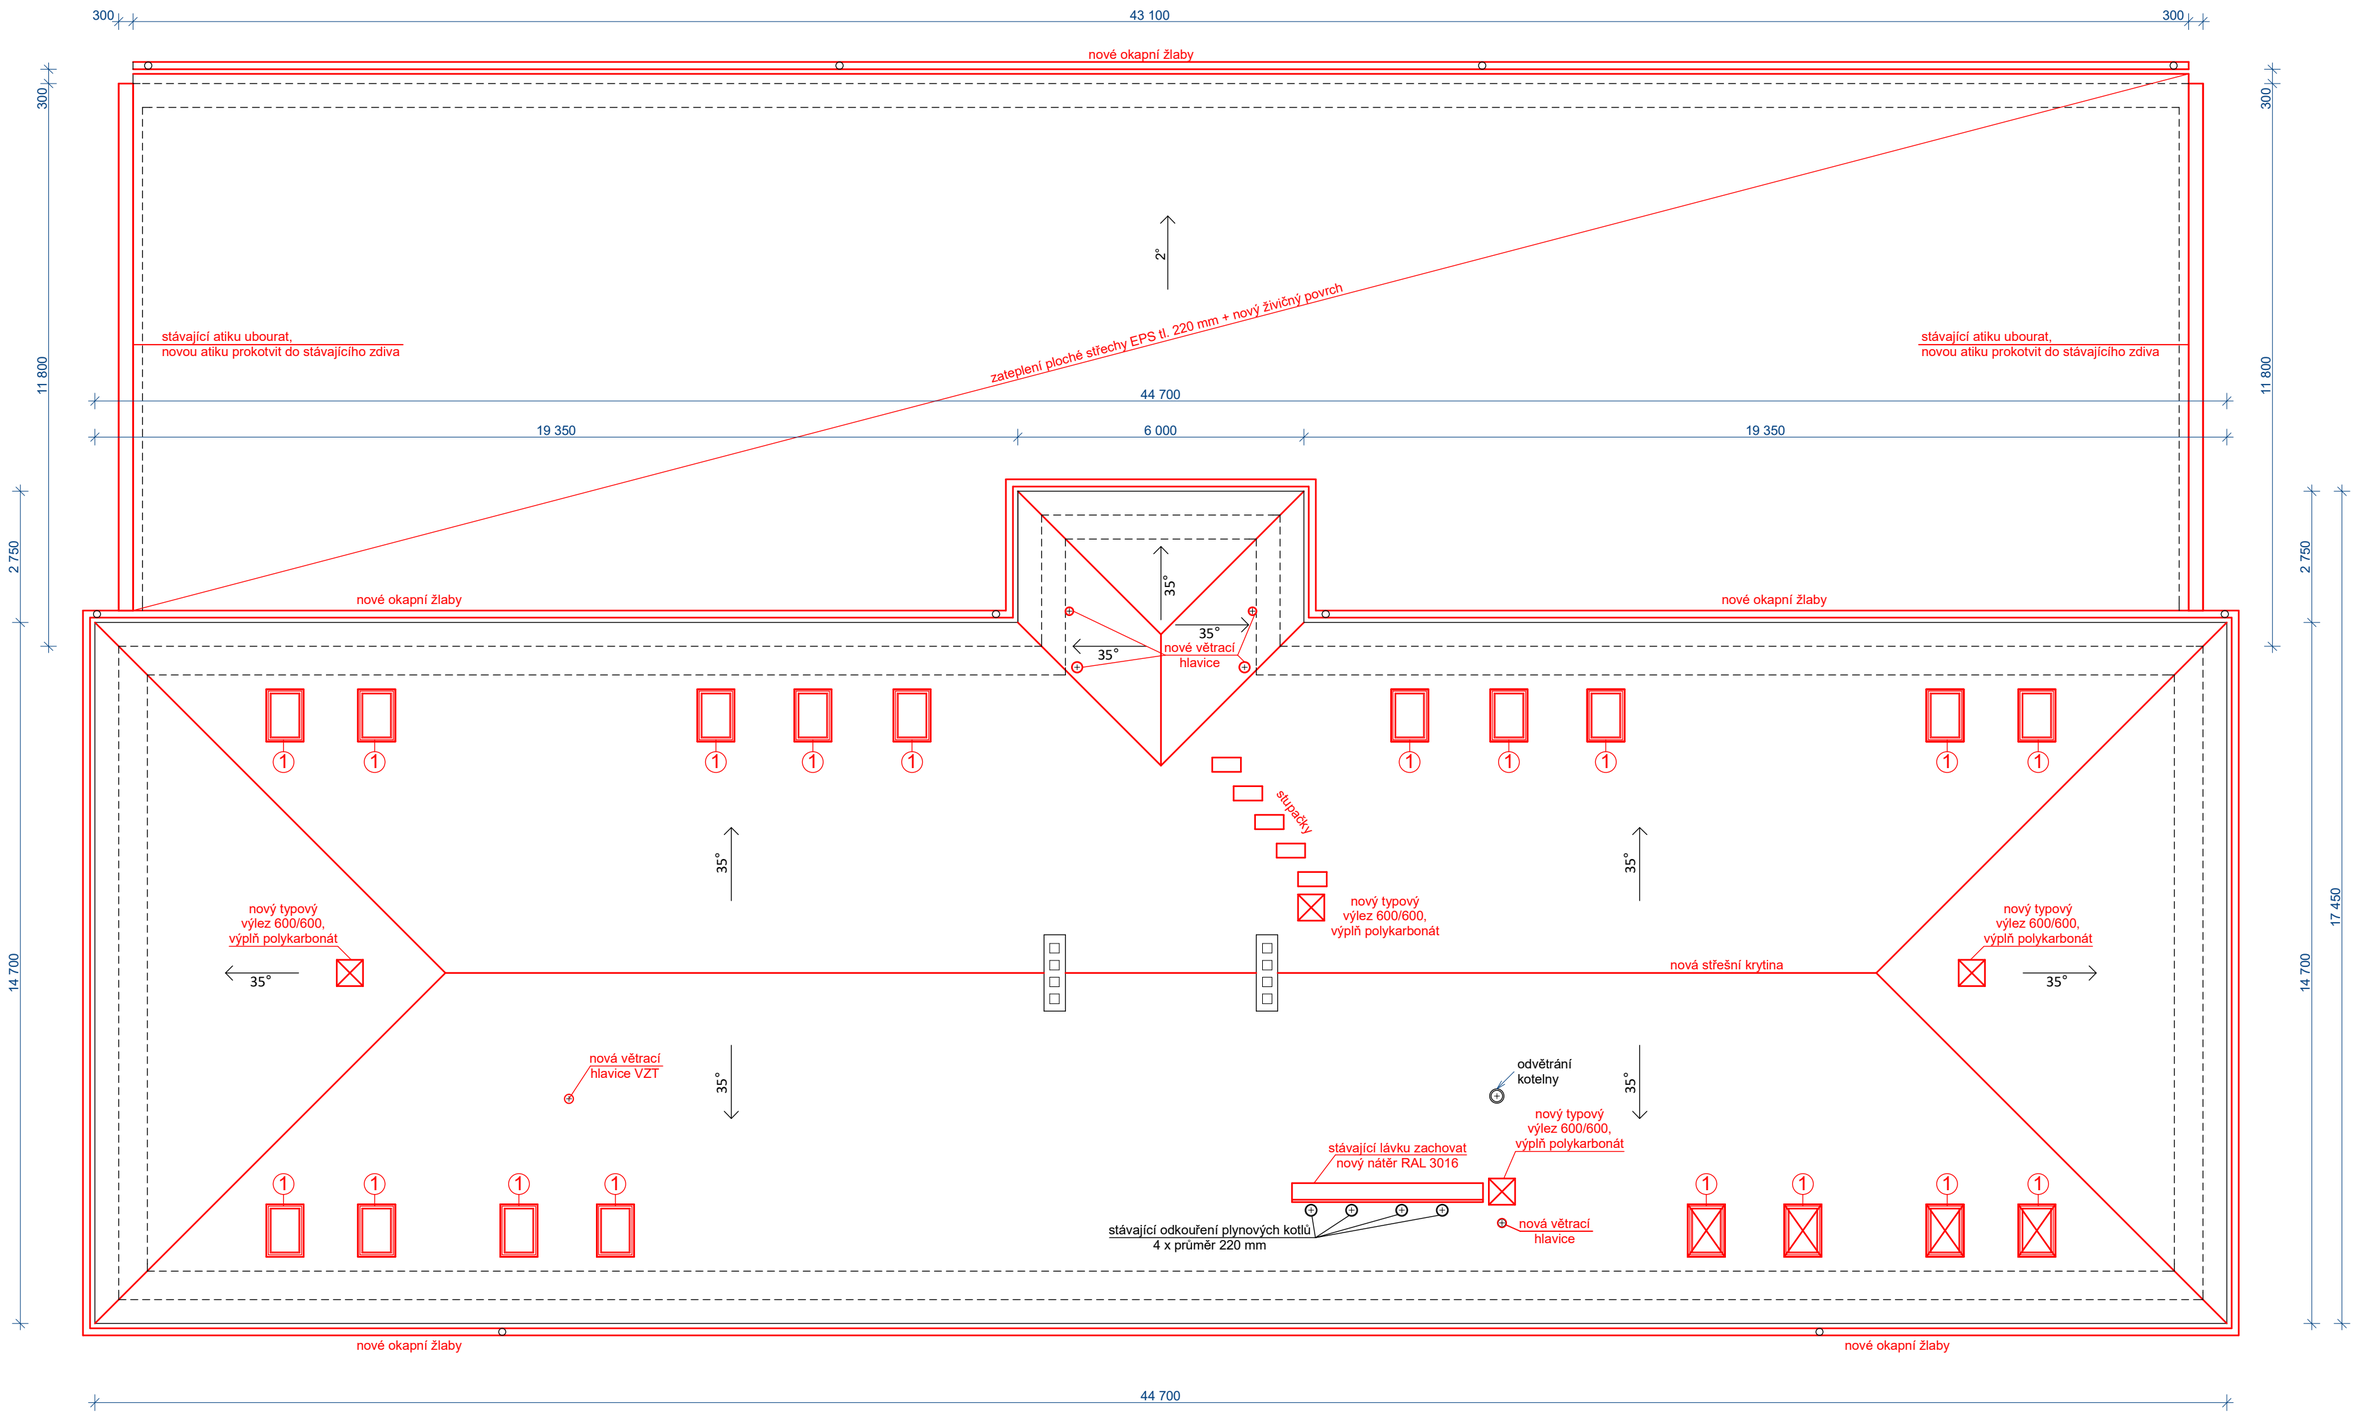

① - DŘEVĚNÉ STŘEŠNÍ OKNO 800/1400 mm
- KYVNÉ OTEVÍRÁNÍ
- DVOJSKLO
- U_W = 1,2 W/m^{2}K
- VENTILAČNÍ KLAPKA
- součástí bude teleskopická tyč pro otevírání oken
- stínící prvky určí investor během stavby

LEGENDA:

STÁVAJÍCÍ KONSTRUKCE

NOVÉ KONSTRUKCE

S

VYPRACOVAL: Ing. Jitka SPALOVÁ	STAVBA: VÝMĚNA STŘEŠNÍ KRYTINY A ZATEPLENÍ STROPU NA BUDOVĚ ODBORNÉHO VÝCVIKU SŠ ROKYCANY	INVESTOR: Střední škola, Rokycany, Jeřabinová 96/III, 337 01, Rokycany	ČÍSLO PARÉ:
SCHVÁLIL: Veronika BURIANOVÁ, DiS.	OBJEKT:	MÍSTO STAVBY: areál školy, Jeřabinová 96/III, Rokycany	
HLAVNÍ PROJEKTANT: Ing. Jaroslav STÁŇA, DiS.	OBSAH:	STATUS DOKUMENTACE: DSP	
PROJEKTOVÝ ATELIÉR seap SEAP Rokycany s.r.o. Na Pátku 122, 337 01 Rokycany e.mail: seap@seap.cz	NÁZEV: VÝKRES STŘECHY NOVÝ STAV	ZAK. Č.: 05916-A / DATUM: 12/2016 / MĚŘÍTKO: 1:100 / INDEX ZMĚNY: A / DATUM: - / POČET A4: / JAZYK: CZ	ČÍSLO VÝKRESU: SE 0592016 STaB 08A
			název souboru: rohové razítko.dwg