




# VODOROVNÉ DOPRAVNÍ ZNAČENÍ V 4 - VZOROVÝ VÝKRES V PŘÍMÉ

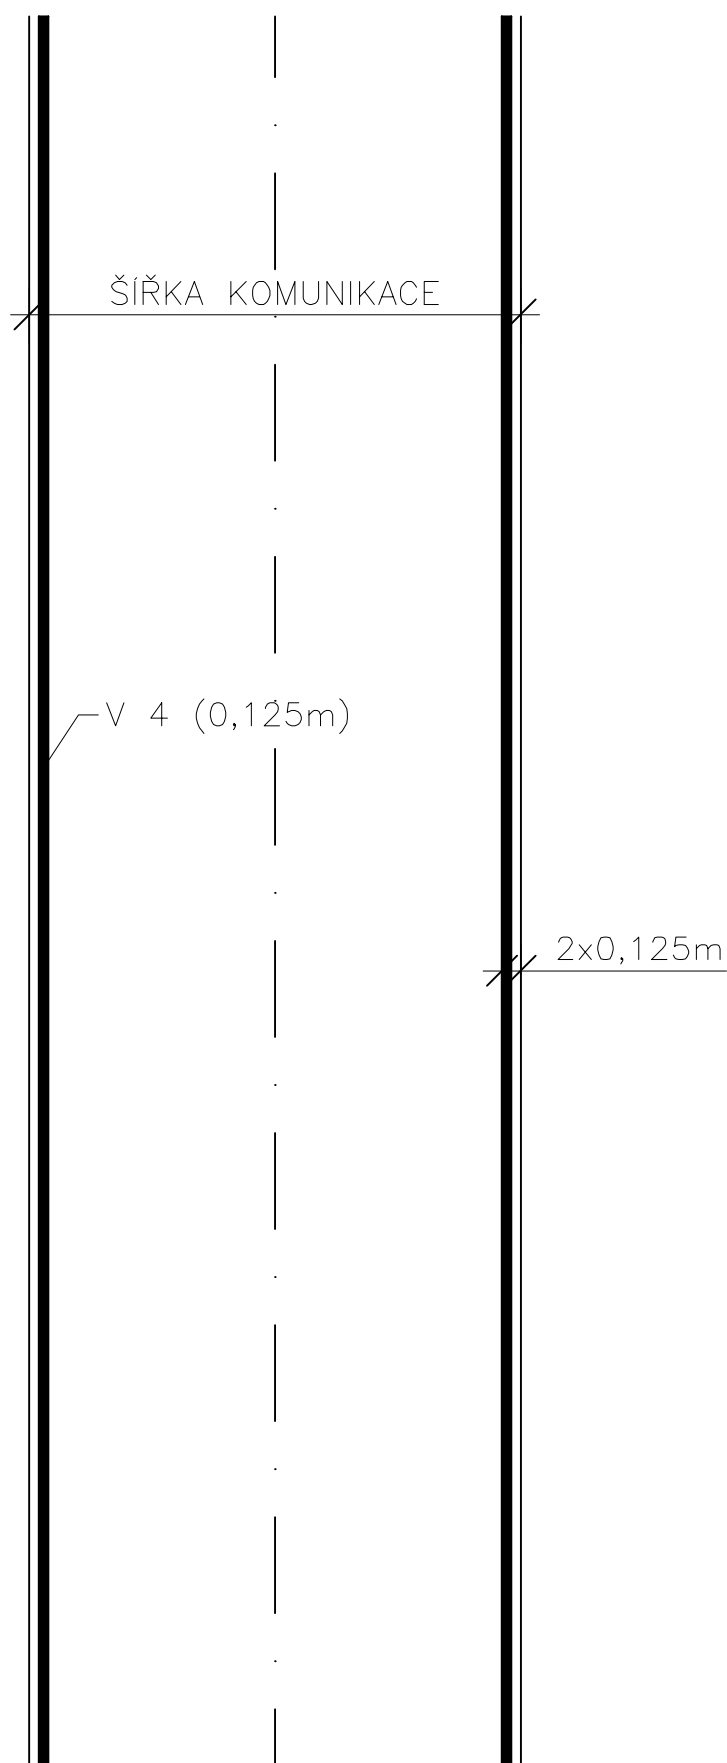


# VODOROVNÉ DOPRAVNÍ ZNAČENÍ V 4 - VZOROVÝ VÝKRES V MÍSTĚ SJEZDU

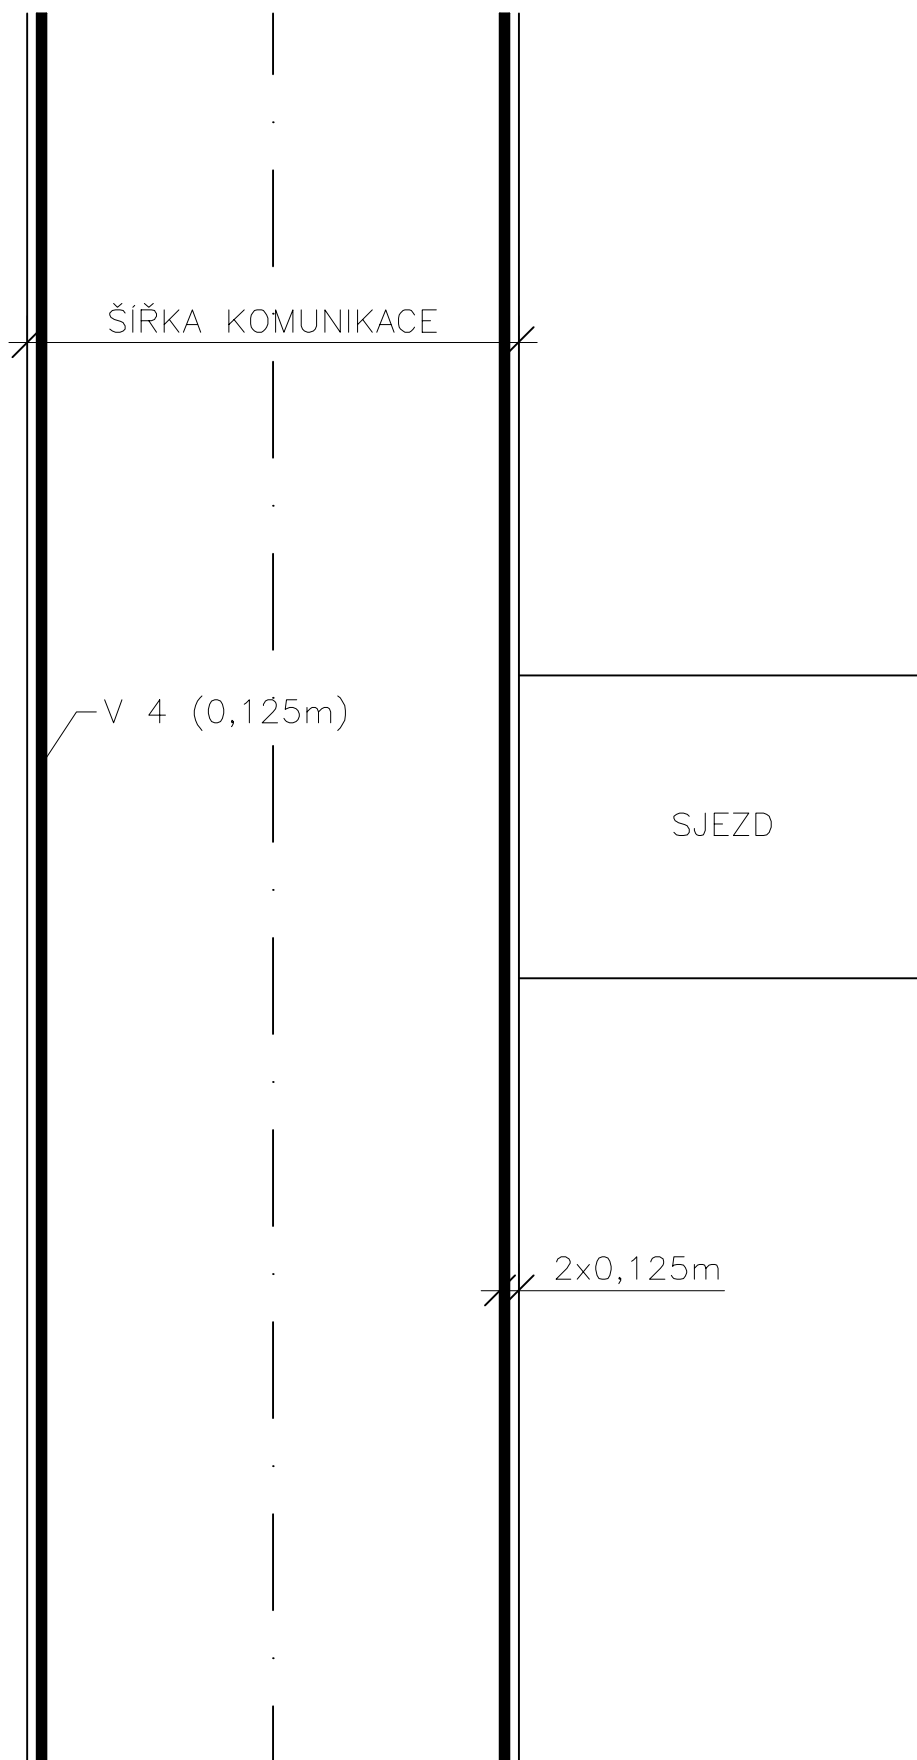

# VODOROVNÉ DOPRAVNÍ ZNAČENÍ V 4 - VZOROVÝ VÝKRES V MÍSTĚ JÍZDNÍHO PRUHU PRO CYKLISTY

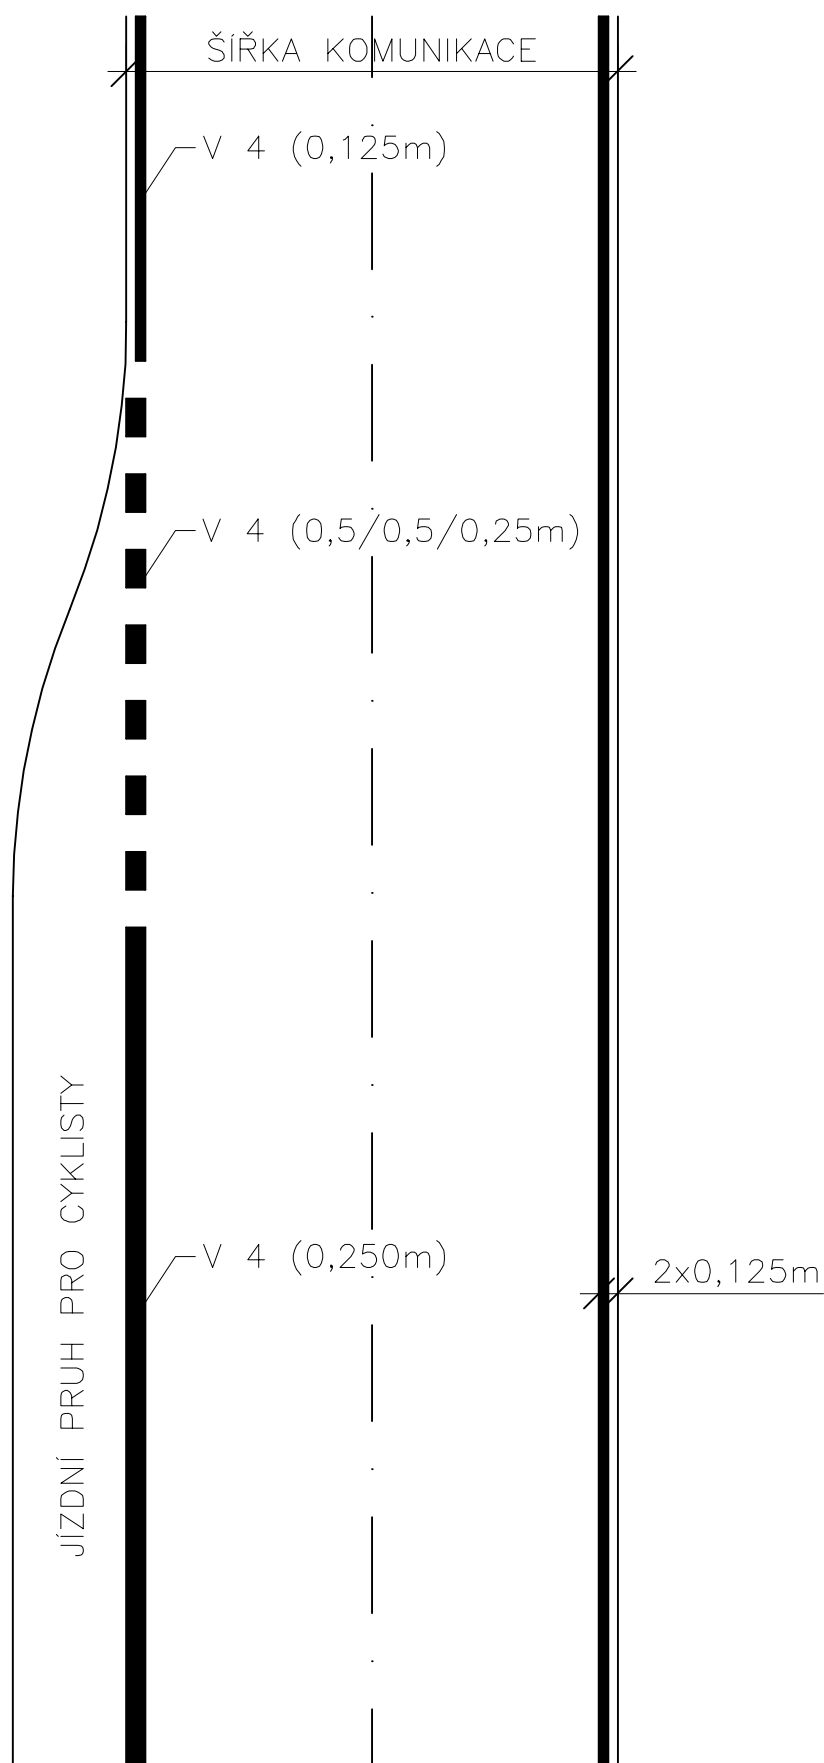

# VODOROVNÉ DOPRAVNÍ ZNAČENÍ - VZOROVÝ VÝKRES V MÍSTĚ KŘÍŽOVATKY

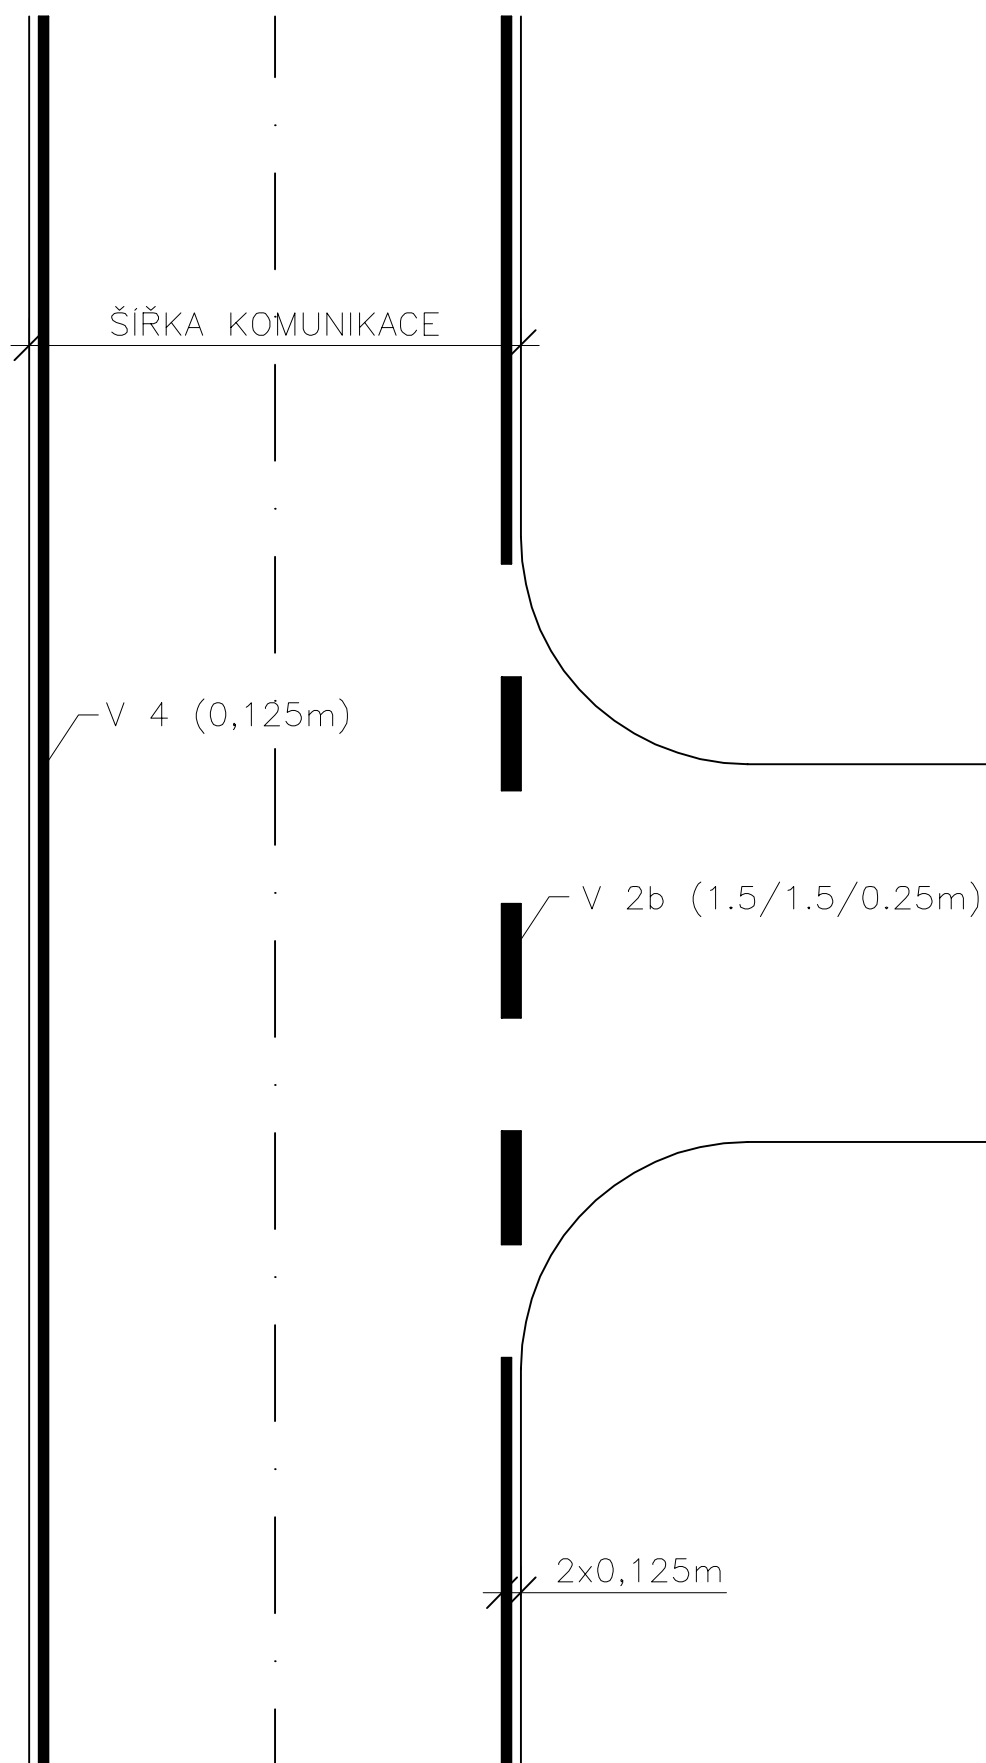

V MÍSTĚ AUTOBUSOVÉ ZASTÁVKY  
(VYZNAČENÍ ZASTÁVKY NA ZASTÁVKOVÉM PRUHU)

