SITUACE M 1:100

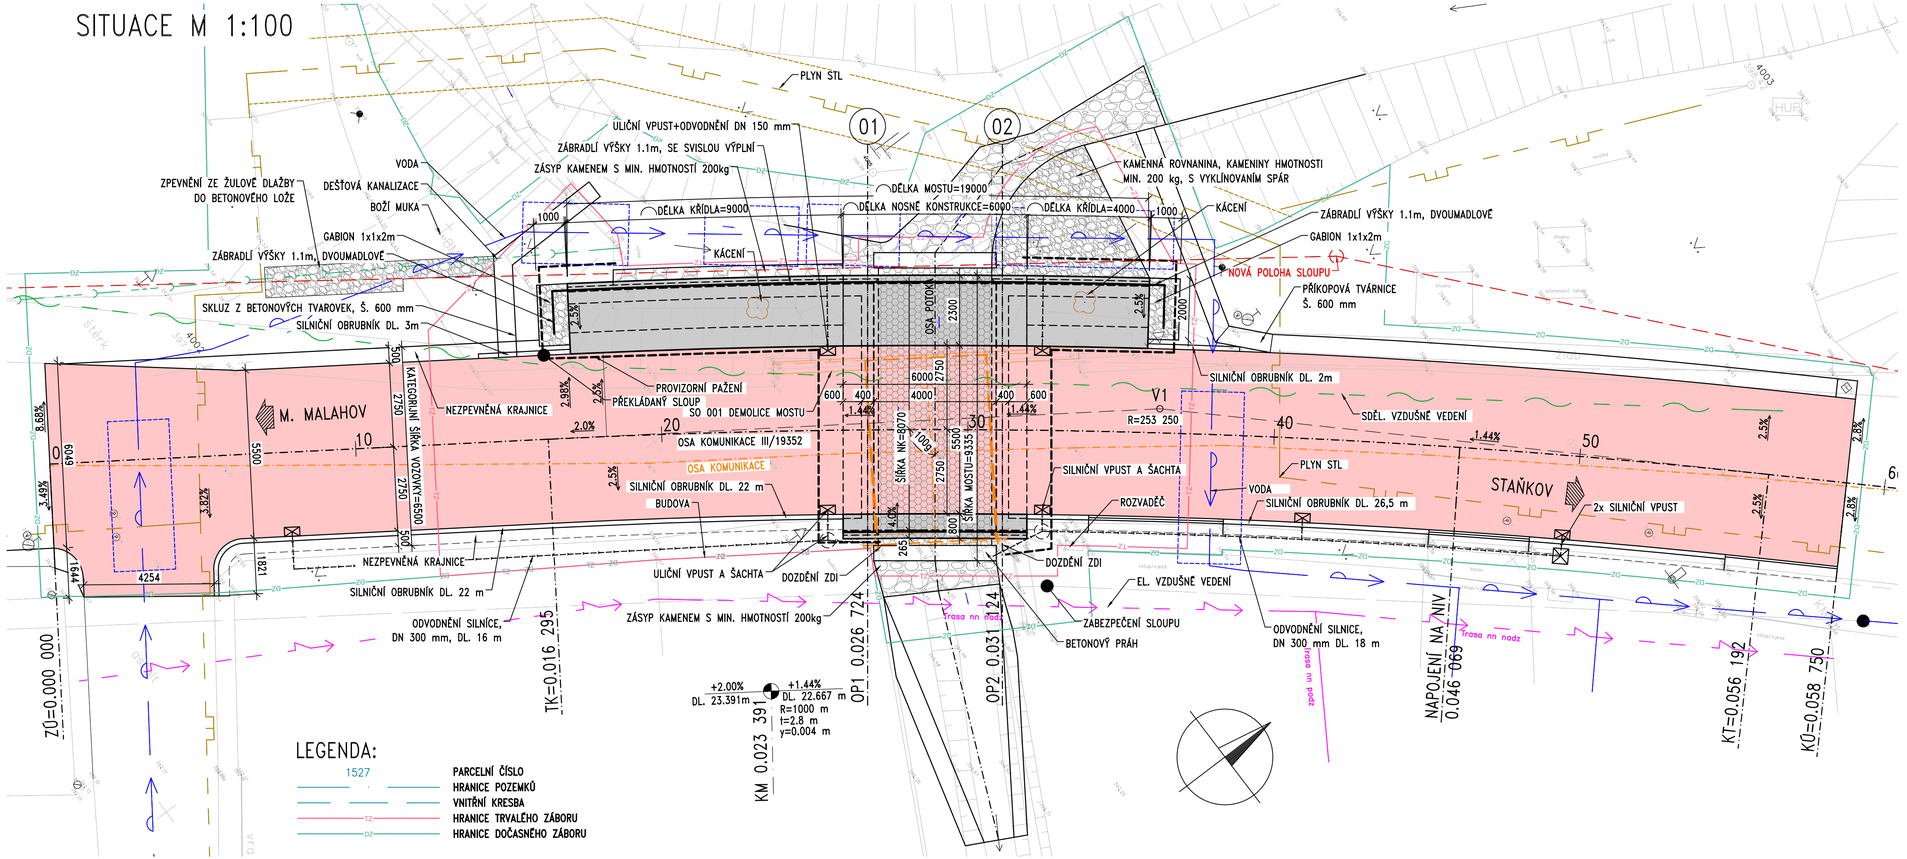

LEGENDA:

1527	PARCELNÍ ČÍSLO
	HRANICE POZEMKŮ
	VNITŘNÍ KRESBA
TZ	HRANICE TRVALÉHO ZÁBORU
DZ	HRANICE DOČASNÉHO ZÁBORU

Akce:

Most ev.č. 19352-2 Puclice

Objednatel: SPRÁVA A ÚDRŽBA SILNIC PLZEŇSKÉHO KRAJE, P.O.
ŠKROUPOVA 18, 306 13 PLZEŇ

SÚSPK

Souřadnicový systém: S-JTSK
Výškový systém: Bpv

Číslo zakázky: 1717900		HIP:	Ing. Jan KOMANEC
		241096748, jkm@pontex.cz	
Schválil: Ing. Václav HVÍZDAL		Zodp. projektant:	Ing. Jan KOMANEC
		241096748, jkm@pontex.cz	
Tech. kontrola: Ing. Václav KVASNIČKA		Vypracoval:	Ing. Peter LIKO
		776619230, liko@pontex.cz	

PONTEX S.R.O.
Praha 4, Bezová 1658, 147 14
tel: +420 241096735 fax: +420 244461038

Objednatel: SÚS Plzeňského kraje, p.o.	Obec: Puclice	Kraj:	Plzeňský
		Datum	Stupeň
Akce:	Most ev.č. 19352-2 Puclice	11/2018	PDPS
Část:	B. STAVEBNÍ ČÁST	Souprava	Č. přílohy
Objekt:	SO 201 – MOST		2
Příloha:	SITUACE		