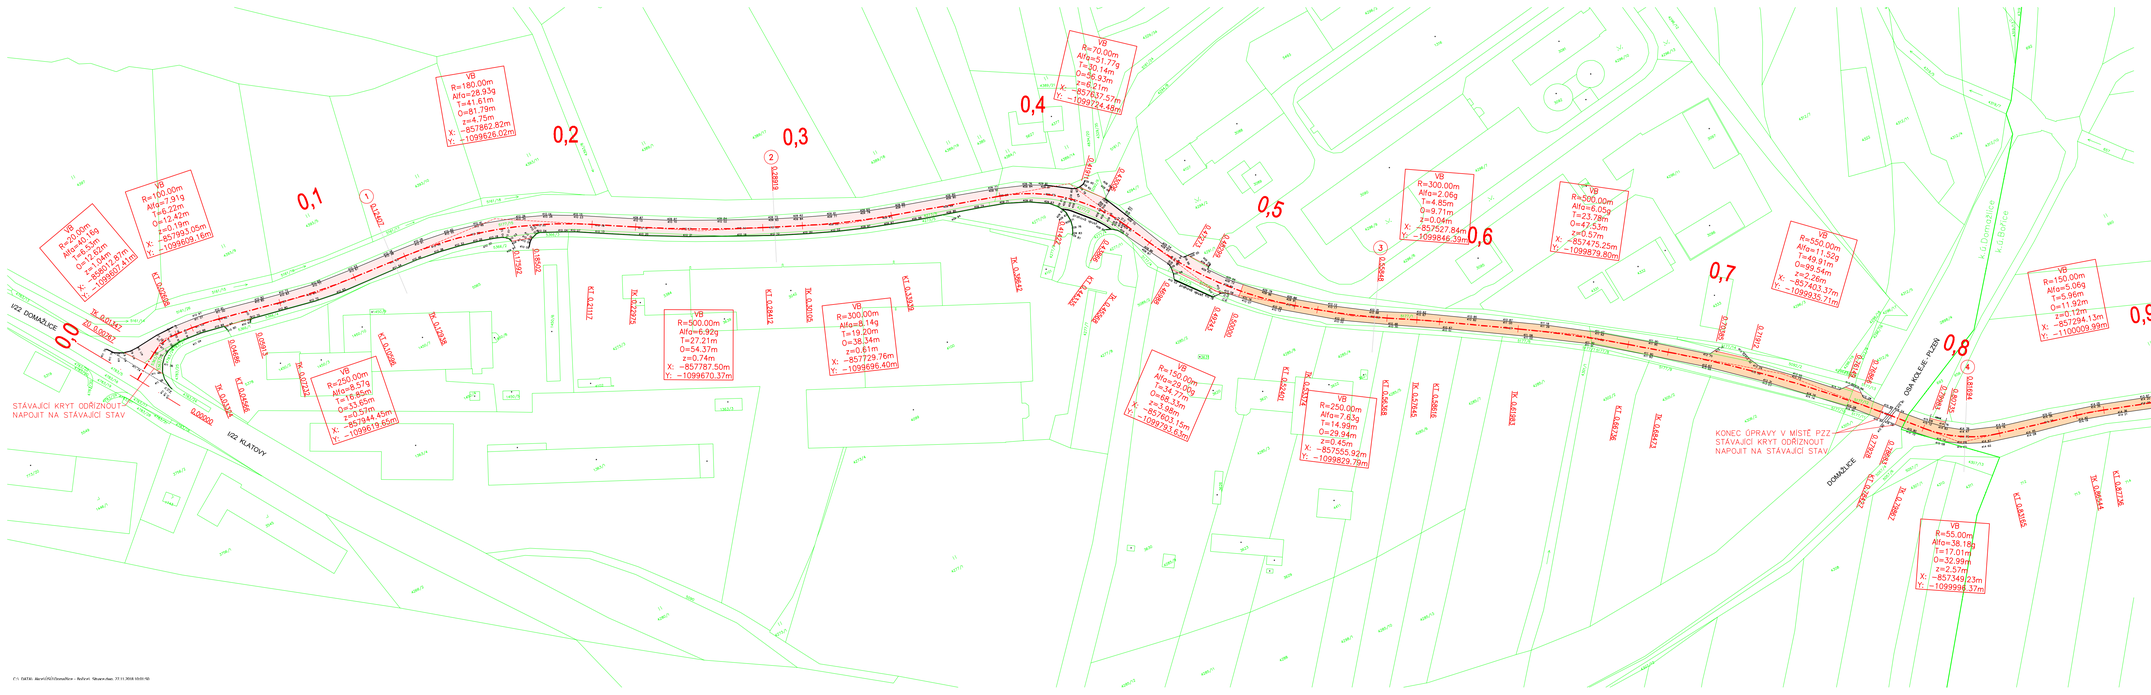

DOMAŽLICE - BOŘICE

1 : 250

LEGENDA:

OPRAVA KRYTU – FRÉZ. 100mm, ACL16+ 60mm, ACO11+ 50 mm

OPRAVA KRYTU – FRÉZ. 40mm, ACL16+ 60mm, ACO11+ 50 mm

POZNÁMKA:

SOUČÁSTÍ STAVBY JE I OPRAVA VŠECH STÁVAJÍCÍCH SJEZDŮ A ROZJEZDŮ KŘIŽOVATEK.

PROJEKCE DOPRAVNÍCH STAVEB

PROJEKČNÍ KANCELÁŘ ROJ

Vodní 27, 344 01 Domažlice

tel. 379 724 945 e-mail: rojt@telecom.cz

VED. PROJEKTANT	ZODP. PROJEKTANT	VYPRACOVAL	KRESLIL	
	Ing. Roj			
KRAJ	Plzeňský	MÍSTO	Domažlice - Bořice	FORMÁT 6 x A4
OBJEDNATEL	Správa a údržba silnic Plzeňského kraje, Škroupova 18, Plzeň			DATUM XII/2018
III/1839 OD X I/22 - BOŘICE - OPRAVA				ÚČEL DPS
				ČÍSLO ZAKÁZKY
				MĚŘÍTKO 1 : 1000
SITUACE				B

C:\...\SATBK: Akce\DOZ\Domažlice - Bořice\ - Soubor.dwg, 27.11.2018 10:01:50