


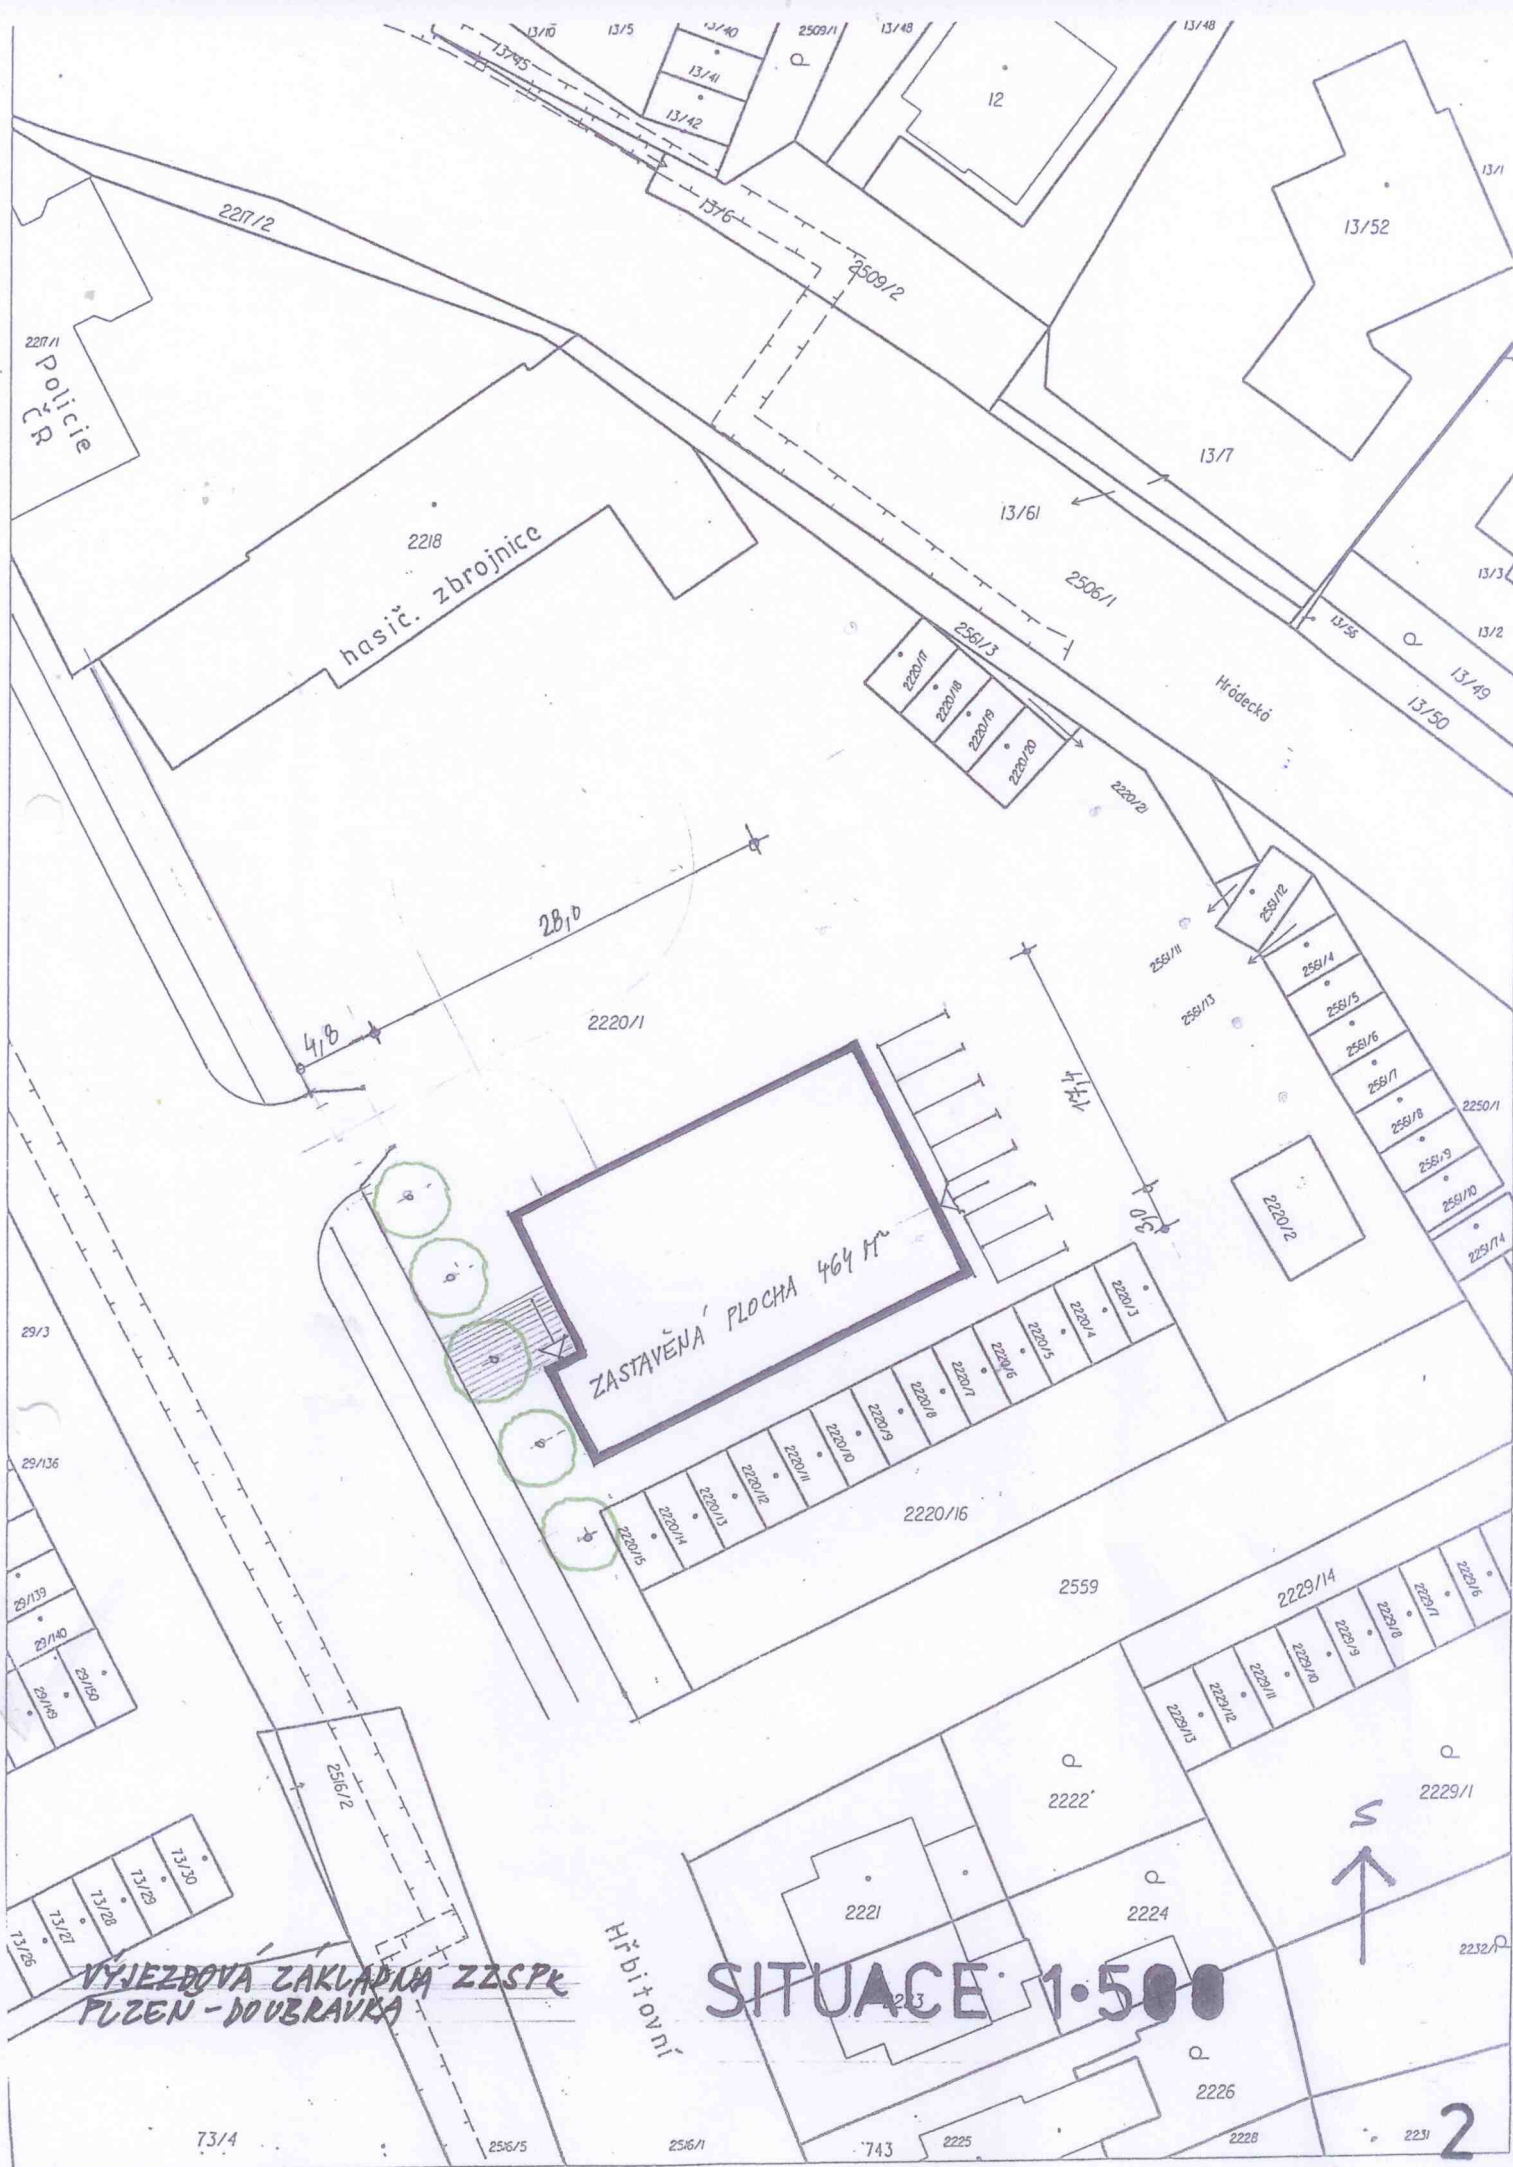

VÝJEZDOVÁ ZAKLADNÁ ZZSPR
PLZEN - DOUBRAVKA

SITUACE 1:500