


Podélný profil 1:500/50

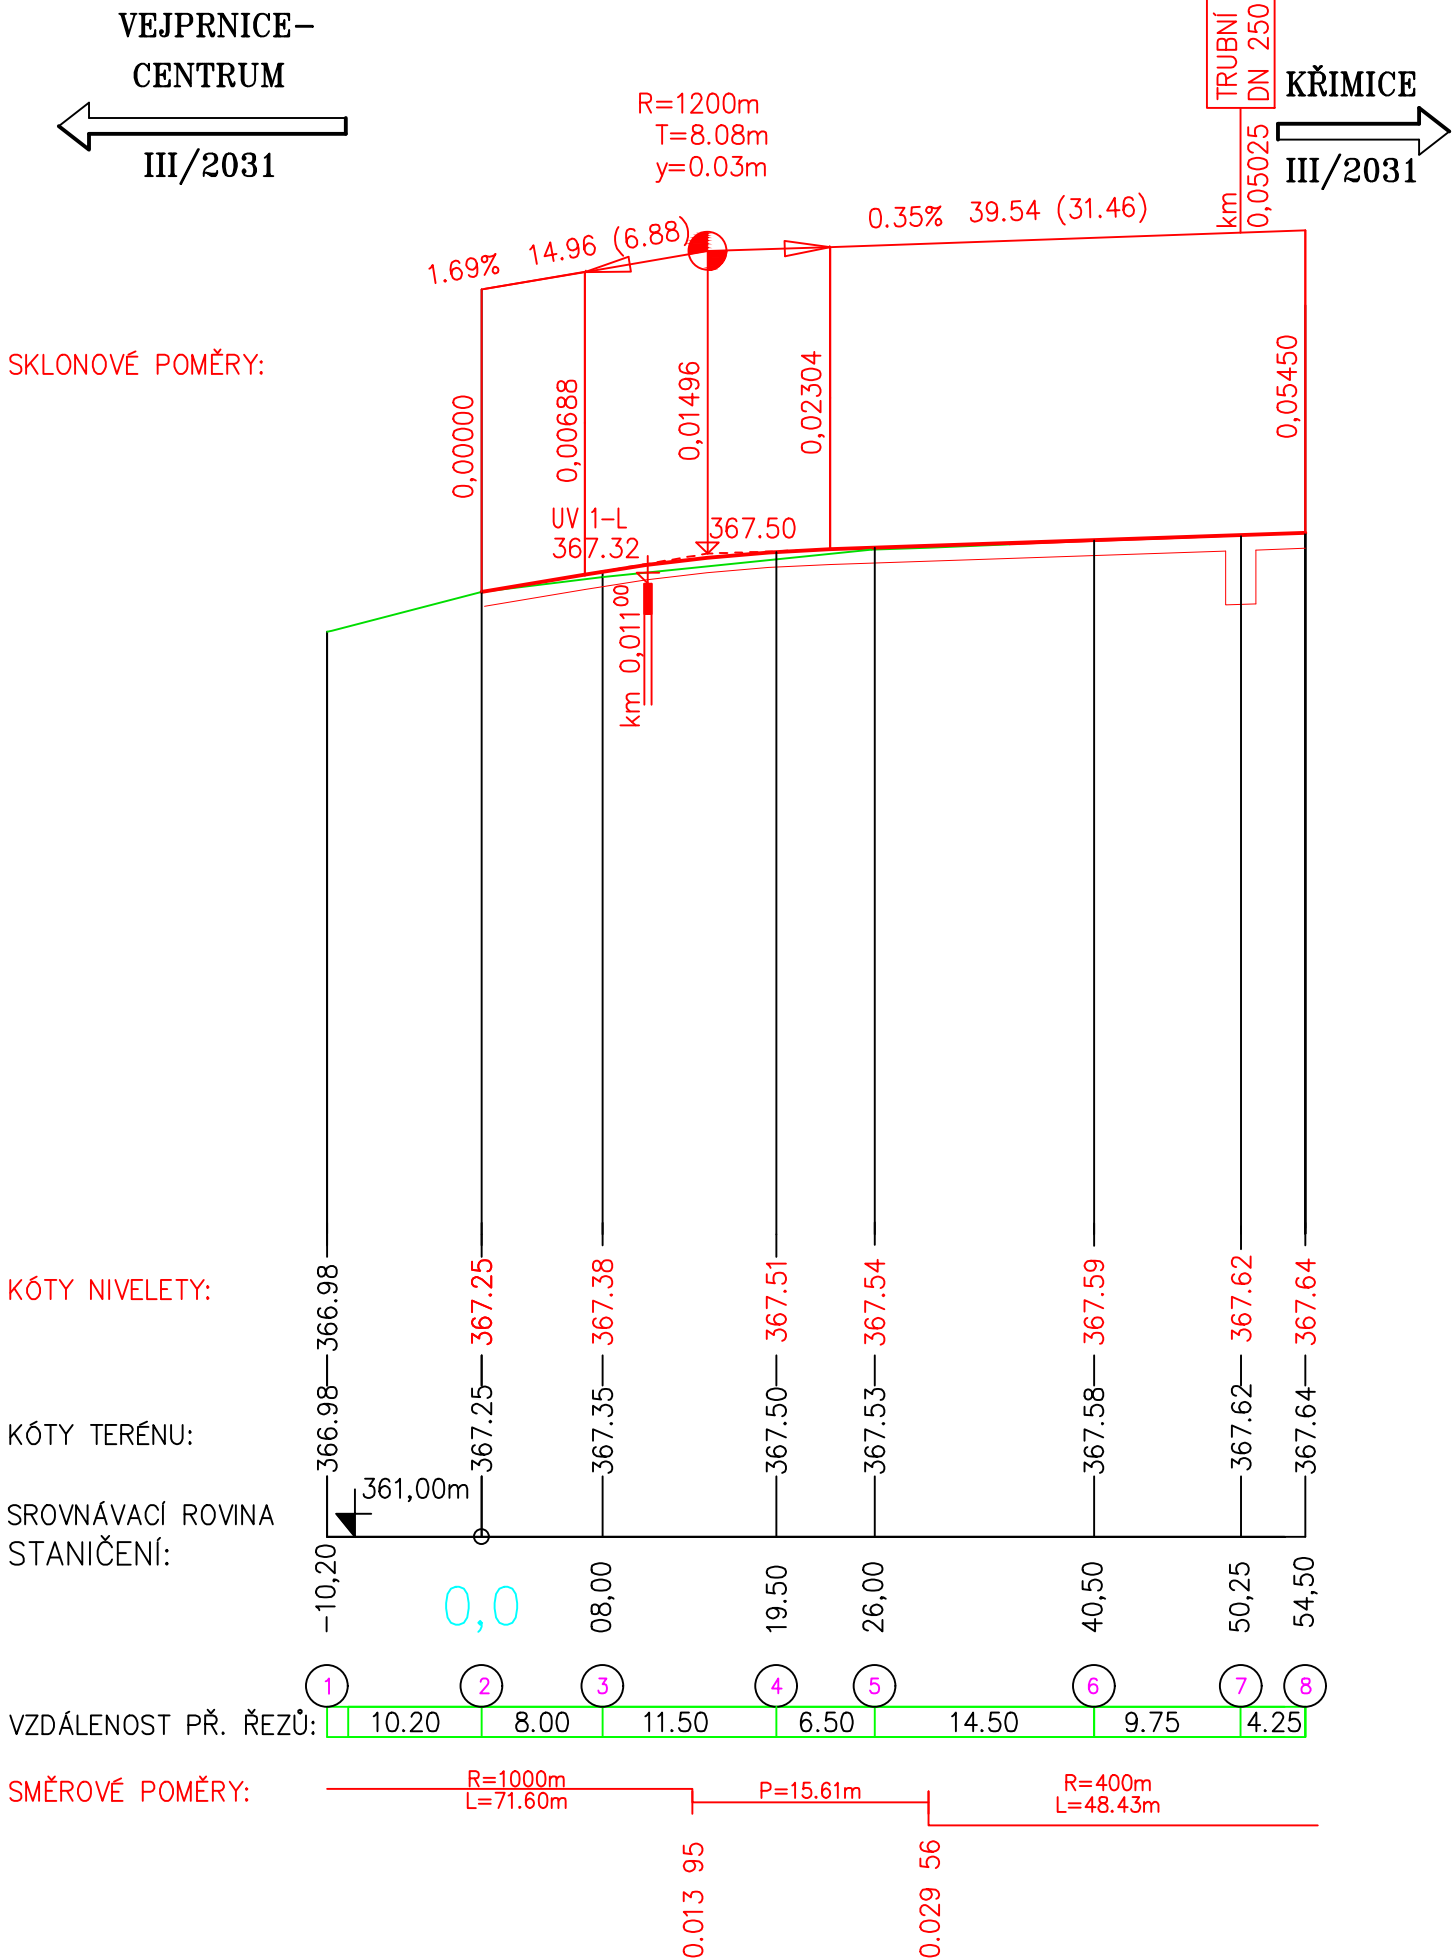

 **PROJEKTOVÁNÍ DOPRAVNÍCH STAVEB**
Projekční kancelář Ing. Škubalová
U Bachmače 29, 326 00 PLZEŇ
tel. 377 440 345

VED. PROJEKTANT	ZODP. PROJEKTANT	VYPRACOVAL	KRESLIL	SCHVÁLIL	Projekční kancelář Ing. Škubalová U Bachmače 29, 326 00 PLZEŇ tel. 377 440 345	
Ing. Škubalová	Ing. Škubalová	Ing.Bartošková	Ing.Bartošková	Ing. Škubalová		
KRAJ: Plzeňský		KAT.ÚZEMÍ: VEJPRNICE, KŘIMICE			FORMÁT	
OBJEDNATEL: SÚS PLZEŇSKÉHO KRAJE, p.o.					DATUM	7/2018
AKCE III/2031 VEJPRNICE – INTRAVILÁNOVÁ VSTUPNÍ BRÁNA					ÚČEL	PDPS
					ČÍS. ZAKÁZKY	1205
					MĚŘITKO	1:500/50
OBJEKT: SO101 – KOMUNIKACE						
OBSAH					ČÍS. VÝKRESU	ČÍS. KOPIE
PODÉLNÝ PROFIL					2	