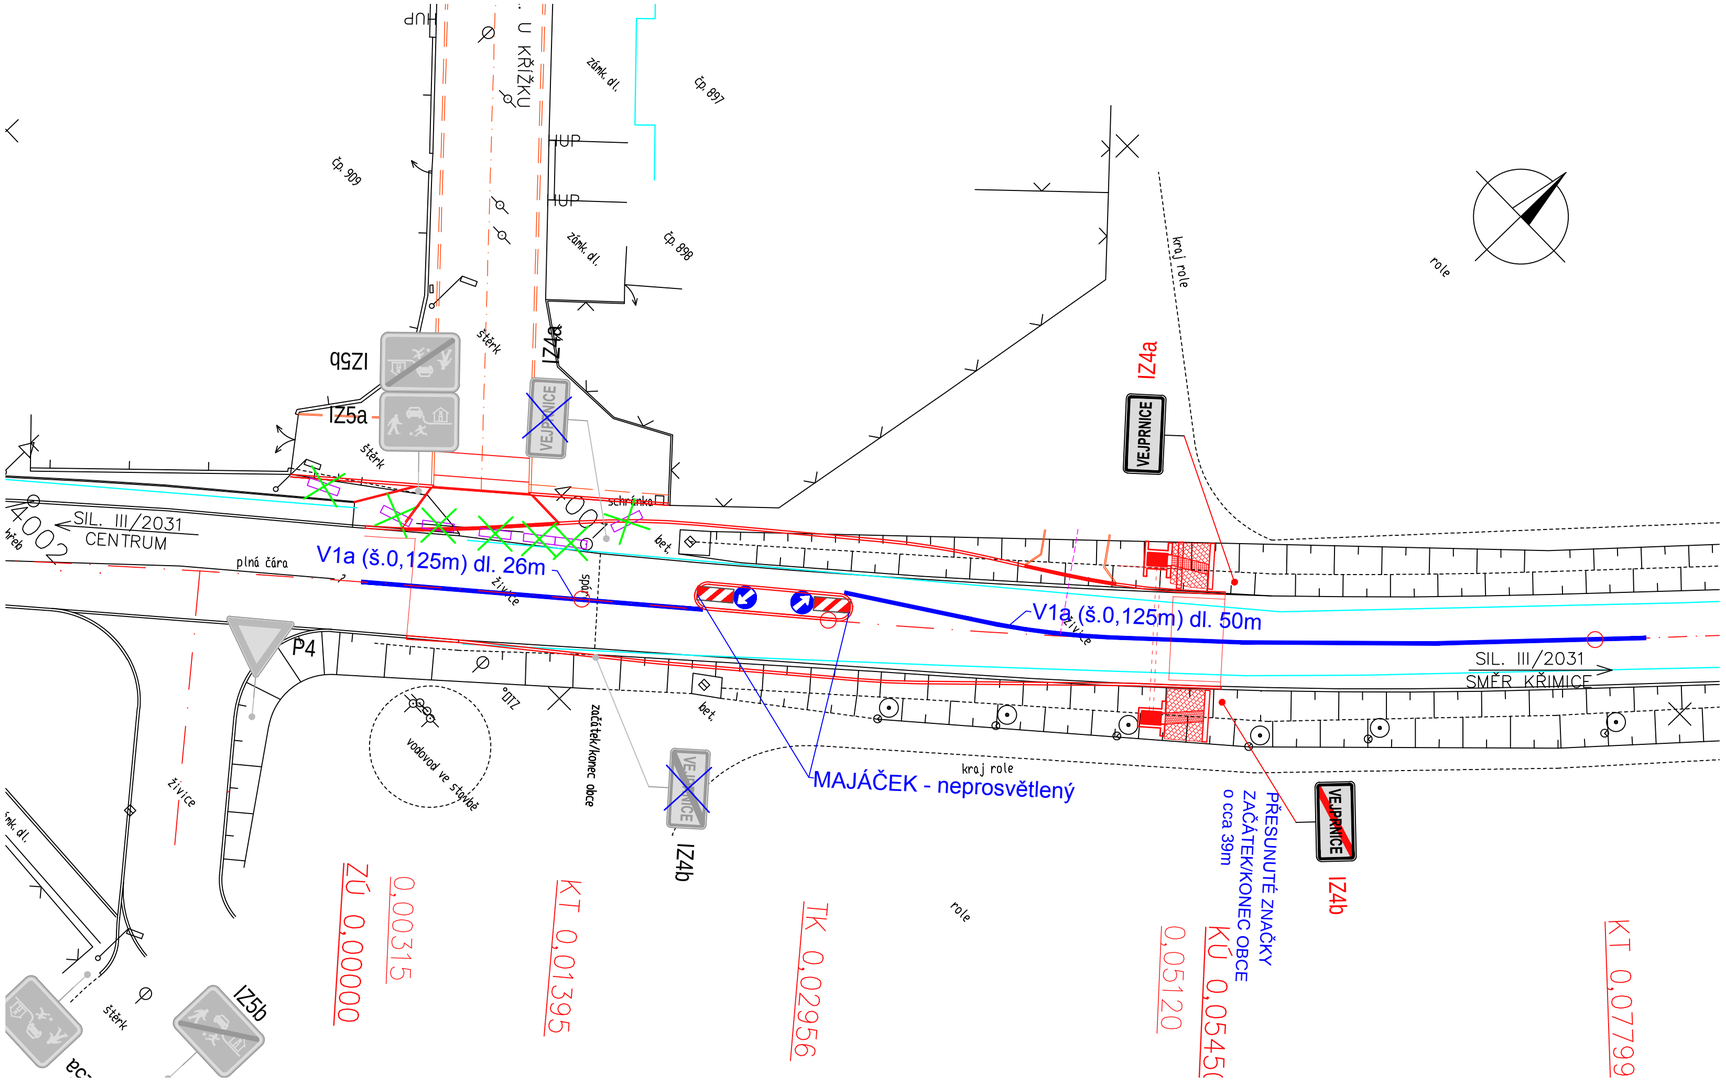

LEGENDA:

Navržené vodorovné dopravní značení
Podélná čára plná V1a, š. 0,125m

IZ4b — Navržené svislé dopravní značení

IZ4b — Stávající dopravní značení ke zrušení

Stávající beton. svodidlo Cityblok (dl.2m) ke zrušení

Poznámka:

V křižovatce ul. U Křížku a Skupova bude ze sloupu VO demontována stávající značka IP10a .

PROJEKTOVÁNÍ DOPRAVNÍCH STAVEB
Projekční kancelář Ing. Škubalová
U Bachmače 29, 326 00 PLZEŇ
tel. 377 455 842

souřadnicový systém S - JTSK *výškový systém B.p.v.*

VED. PROJEKTANT	ZODP. PROJEKTANT	VYPRACOVAL	KRESLIL	SCHVÁLIL	Projekční kancelář Ing. Škubalová U Bachmače 29, 326 00 PLZEŇ tel. 377 440 345	
Ing. Škubalová	Ing. Škubalová	Kazimour	Kazimour	Ing. Škubalová		
KRAJ: PLZEŇSKÝ		KAT.ÚZEMÍ: Vejprnice, Křimice			FORMÁT	
OBJEDNATEL: SÚS Plzeňského kraje, p.o.					DATUM	7/2018
AKCE: III/2031 VEJPRNICE - INTRAVILÁNOVÁ VSTUPNÍ BRÁNA					ÚČEL	PDPS
					ČÍS. ZAKÁZKY	1205
					MĚŘÍTKO	1:250
OBSAH: TRVALÉ DOPRAVNÍ ZNAČENÍ					ČÍS. VÝKRESU: 6.	ČÍS. KOPIE