

Katastrální úřad pro Plzeňský kraj
Katastrální pracoviště Plzeň-sever

Datum... 01-08-2016

Katastrální území:

Mapový list:

Měřítko:

Veřejná

1-413

1:2000

Podpis...


KOPIE KATASTRÁLNÍ MAPY

číslo řízení...

otisk razítka se státním známem

vyhotovil:

Bc. Klára Kohoutová

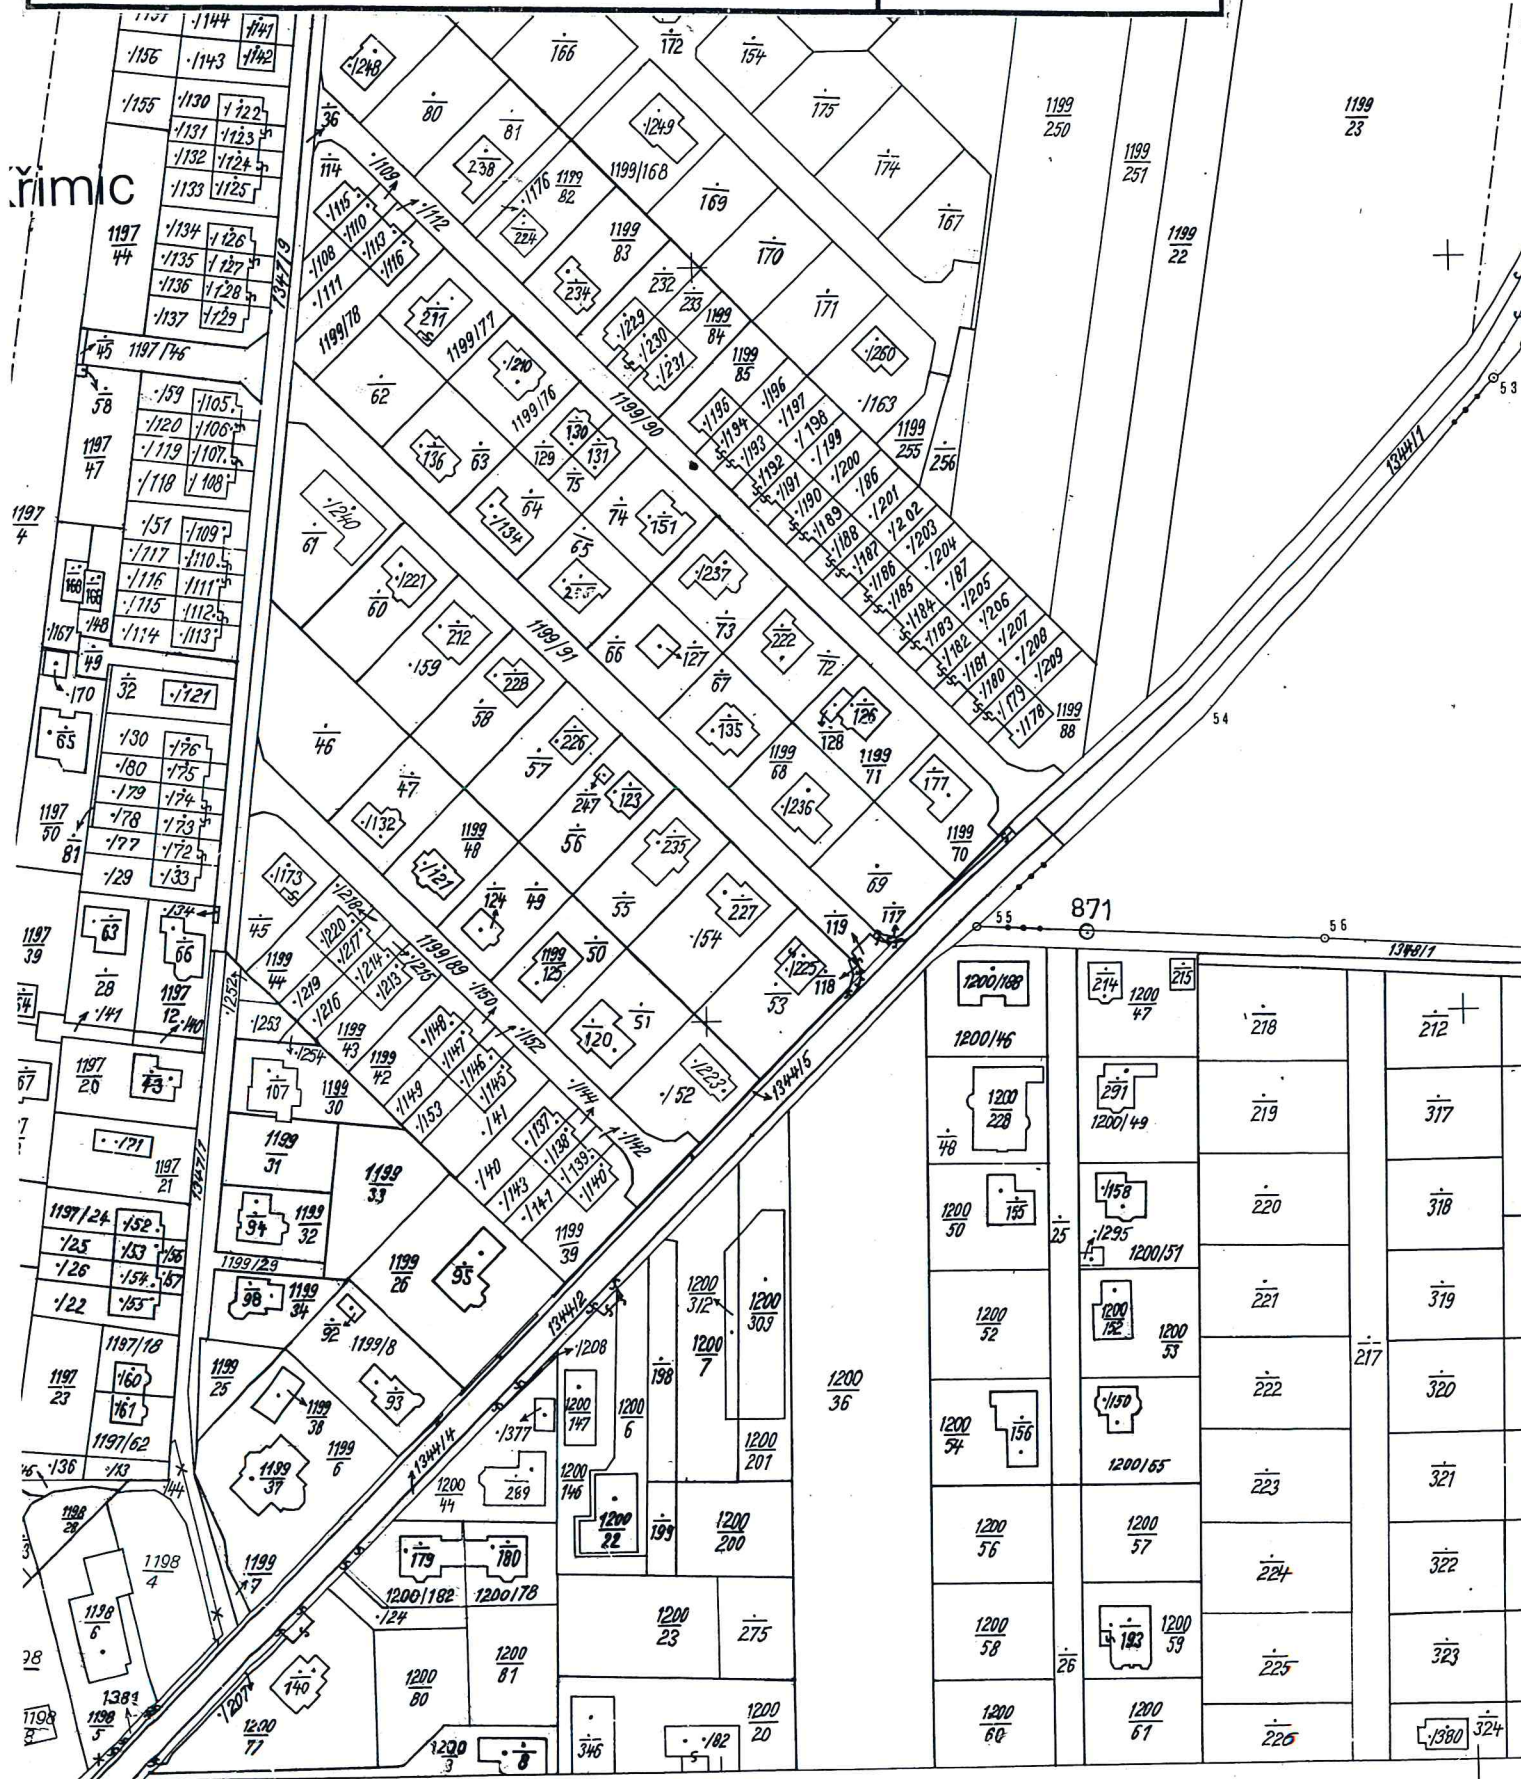

Informace o parcelách ZE

Údaje katastru nemovitostí

Platnost k: 01.08.2016 08:16

Okres CZ0325 Plzeň-sever
Kat.území 777552 Vejprnice

Obec 559580 Vejprnice

Původ Pozemkový katastr

Parcela 184

Typ Celá parcela

Výměra [m2] 2248 Řízení Z-20400230/1994-407

Kód BPEJ Výměra
41100 2248

LV	Vlastník, jiný oprávněný	Char.	Spoluhl.podíl	Typ práv.vztahu
627	Soukup Tomáš, Studentská 295, 33027 Vejprnice			Vlastnické právo

Parcela 191

Typ Celá parcela

Výměra [m2] 2866 Řízení Z-20400188/1993-407

Kód BPEJ Výměra
41100 2866

LV	Vlastník, jiný oprávněný	Char.	Spoluhl.podíl	Typ práv.vztahu
627	Soukup Tomáš, Studentská 295, 33027 Vejprnice			Vlastnické právo

Parcela 192

Typ Celá parcela

Výměra [m2] 2826 Řízení Z-20400051/1989-407

Kód BPEJ Výměra
41100 2826

LV	Vlastník, jiný oprávněný	Char.	Spoluhl.podíl	Typ práv.vztahu
344	Melichar Václav, Družstevní 102, 33027 Vejprnice			Vlastnické právo

Parcela 199

Typ Celá parcela

Výměra [m2] 3421 Řízení Z-20400120/1994-407

Kód BPEJ Výměra
41100 3421

LV	Vlastník, jiný oprávněný	Char.	Spoluhl.podíl	Typ práv.vztahu
285	Škardová Jaroslava, Ke Hřišti 159/3, Lhota, 30100 Plzeň			Vlastnické právo

Parcela 200

Typ Celá parcela

Výměra [m2] 3415 Řízení Z-20400228/1995-407

Kód BPEJ Výměra
41100 3415

LV	Vlastník, jiný oprávněný	Char.	Spoluhl.podíl	Typ práv.vztahu
1132	Mužiková Blanka, Šúlova 515, 33023 Nýřany			Vlastnické právo

Katastrální úřad pro Plzeňský kraj
Katastrální pracoviště Plzeň-sever
Radobyčická 12, 301 00 Plzeň

[Signature]
Pl 160 J/16