POD CHODNÍKEM A V ZELENÉM PÁSU

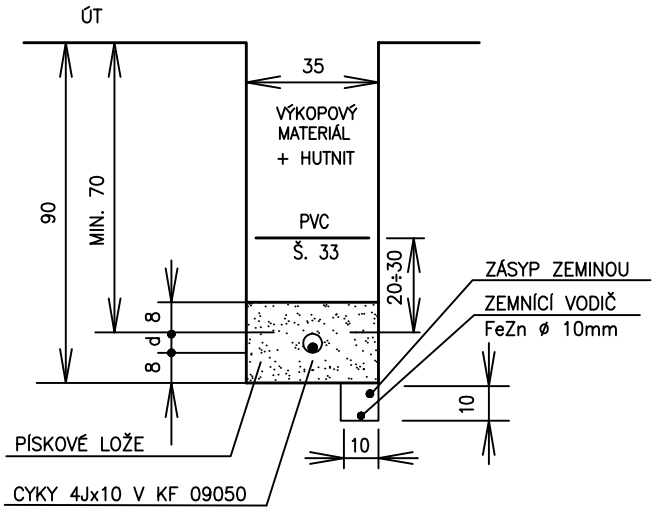


PODCHOD POD KOMUNIKACÍ

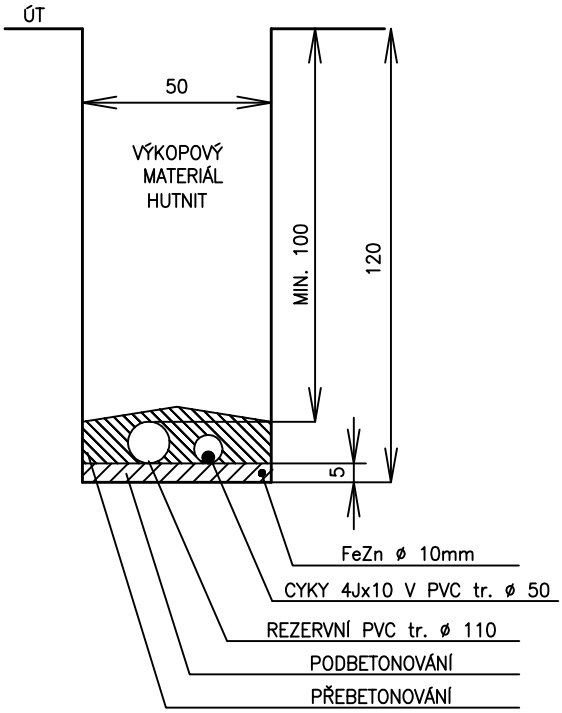


MINIMÁLNÍ VZDÁLENOST ZEMNÍCÍHO VODIČE OD KABELŮ VO 10 cm
M 1:20 (KÓTY V cm)

| VED. PROJEKTANT | ZODP. PROJEKTANT | VYPRACOVAL | SCHVÁLIL | Jana Korandová - Projektování elektro<br>příprava a vypracování technických návrhů<br>grafické a kresličské práce, administrativa<br>Toužimská 21, 323 00 Plzeň<br>IČ 88775836, tel. 604 861 424 | |
|---|---|---|---|---|---|
| Ing. Škubalová | J. Korandová | J. Korandová | | | |
| | | | | | |
| Kraj: Plzeňský | Kat. území: Vejprnice, Křimice | | | | |
| Objednatel: SÚS Plzeňského kraje, p.o. | | | | FORMÁT | 1A4 |
| Akce: III/2031 VEJPRNICE – INTRAVILÁNOVÁ VSTUPNÍ BRÁNA | | | | DATUM | 8/2018 |
| | | | | ÚČEL | PDPS |
| | | | | ČÍS. ZAKÁZKY | 2832 |
| | | | | MĚŘÍTKO | 1:20 |
| | | | | | |
| Obsah: SO 401 VEŘEJNÉ OSVĚTLENÍ<br>**Vzorové řezy kabelovými výkopy** | | | | ČÍS. VÝKRESU<br>D.2.4. | ČÍS. KOPIE |