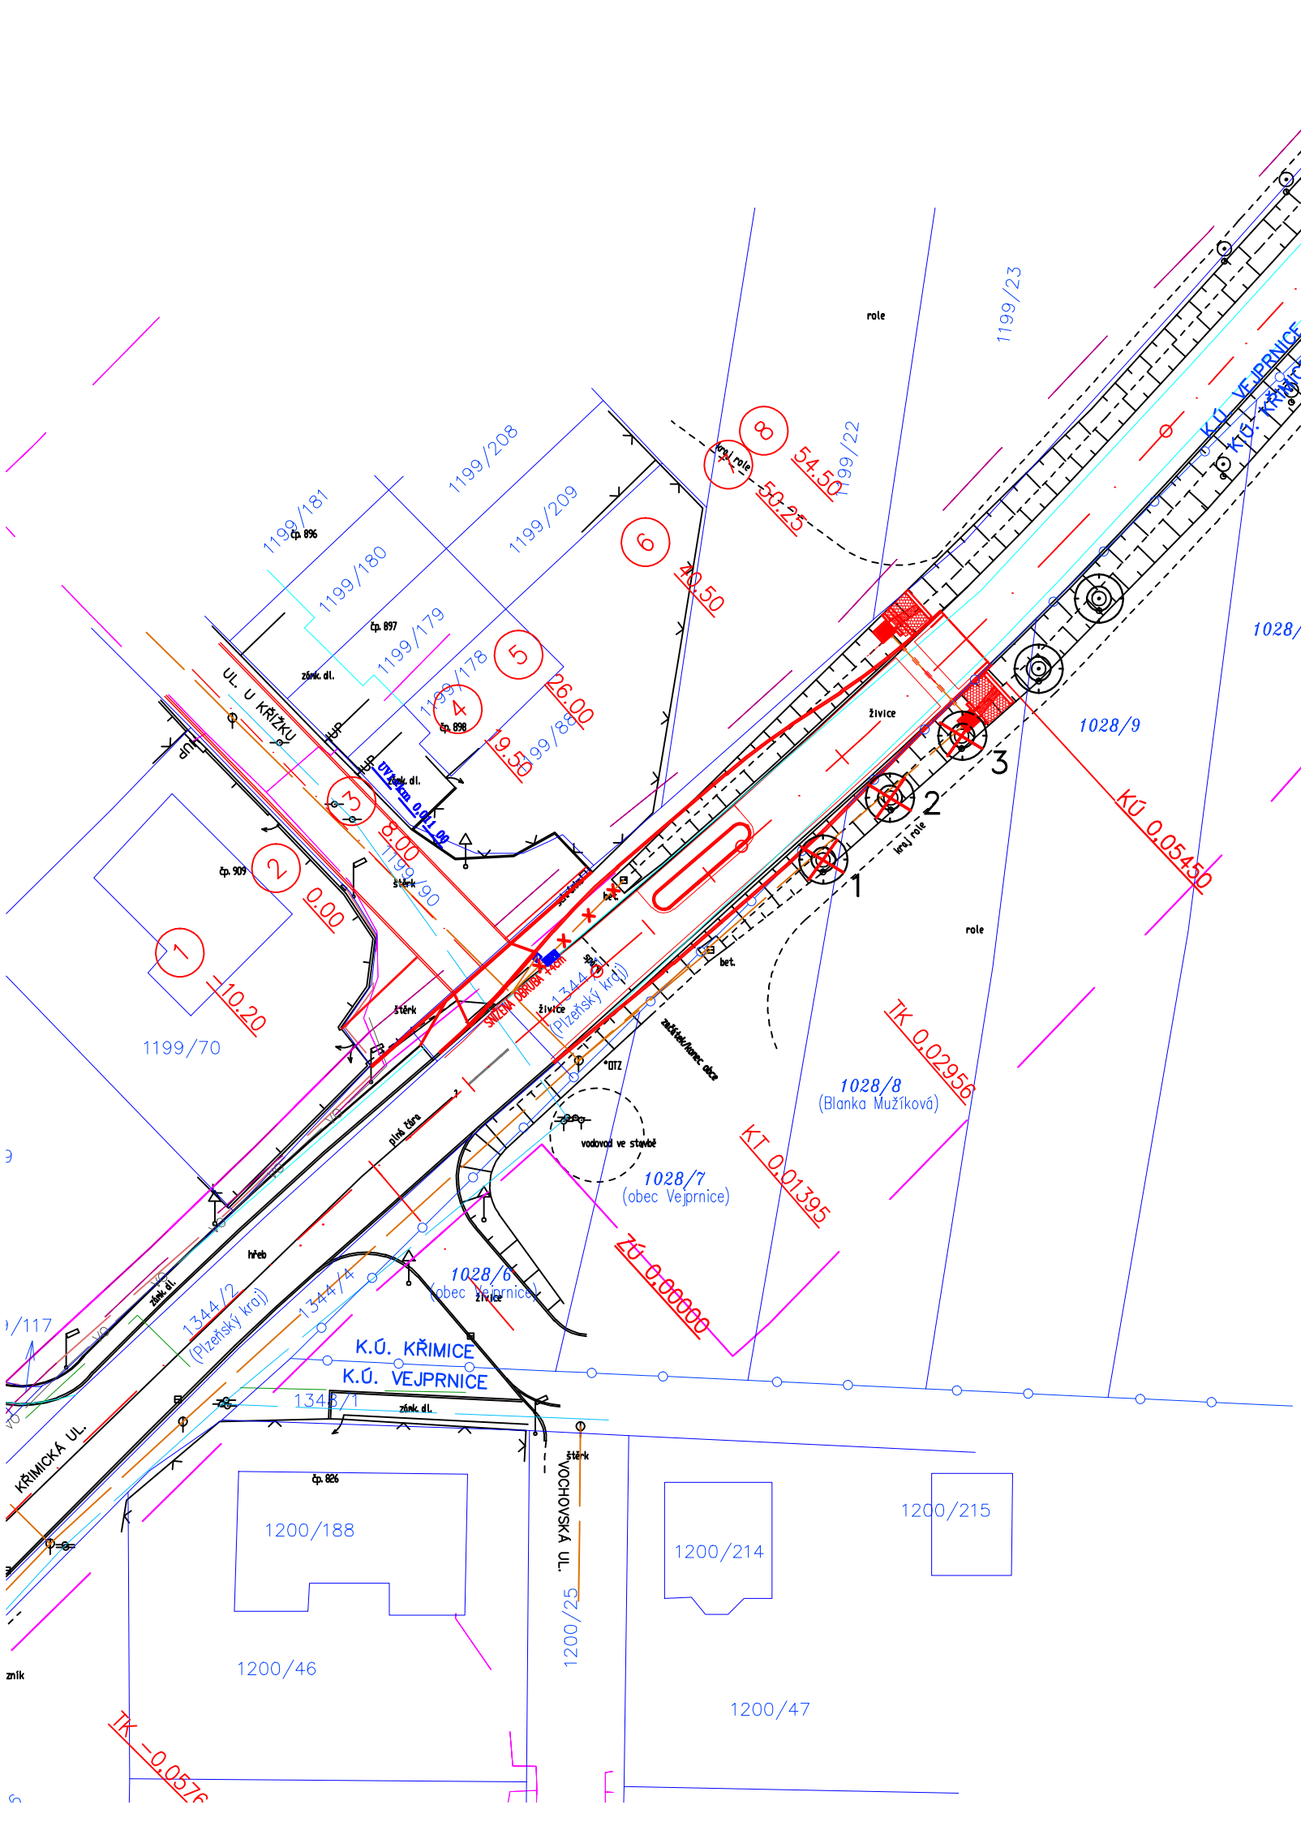

LEGENDA:

- STÁVAJÍCÍ STROM KÁCENÝ
- STÁVAJÍCÍ STROM ZACHOVANÝ

VYPRACOVAL: JITKA DLOUHÁ, DIS	RAZÍTKO: Jitka Dlouhá, DiS, ZAHRADNICKÉ SLUŽBY, Mohylová 84, 312 00 Plzeň, tel. 736 665 426, IČO: 416 51 596
ZODP. PROJEKTANT: Jitka Dlouhá,DiS / VED.PROJEKTANT: Ing. Škubalová	
KRAJ: Plzeňský / Kat. území: Vejprnice, Křimice	
INVESTOR: SÚS Plzeňského kraje, p.o.	
AKCE: III/2031 VEJPRNICE - INTRAVILÁNOVÁ VSTUPNÍ BRÁNA	DATUM: 7/2018
	STUPEŇ: PDPS
	MĚŘÍTKO: 1:500
INVENTARIZACE DŘEVIN A KÁCENÍ - SITUACE	PŘÍLOHA: 2 / PARÉ: