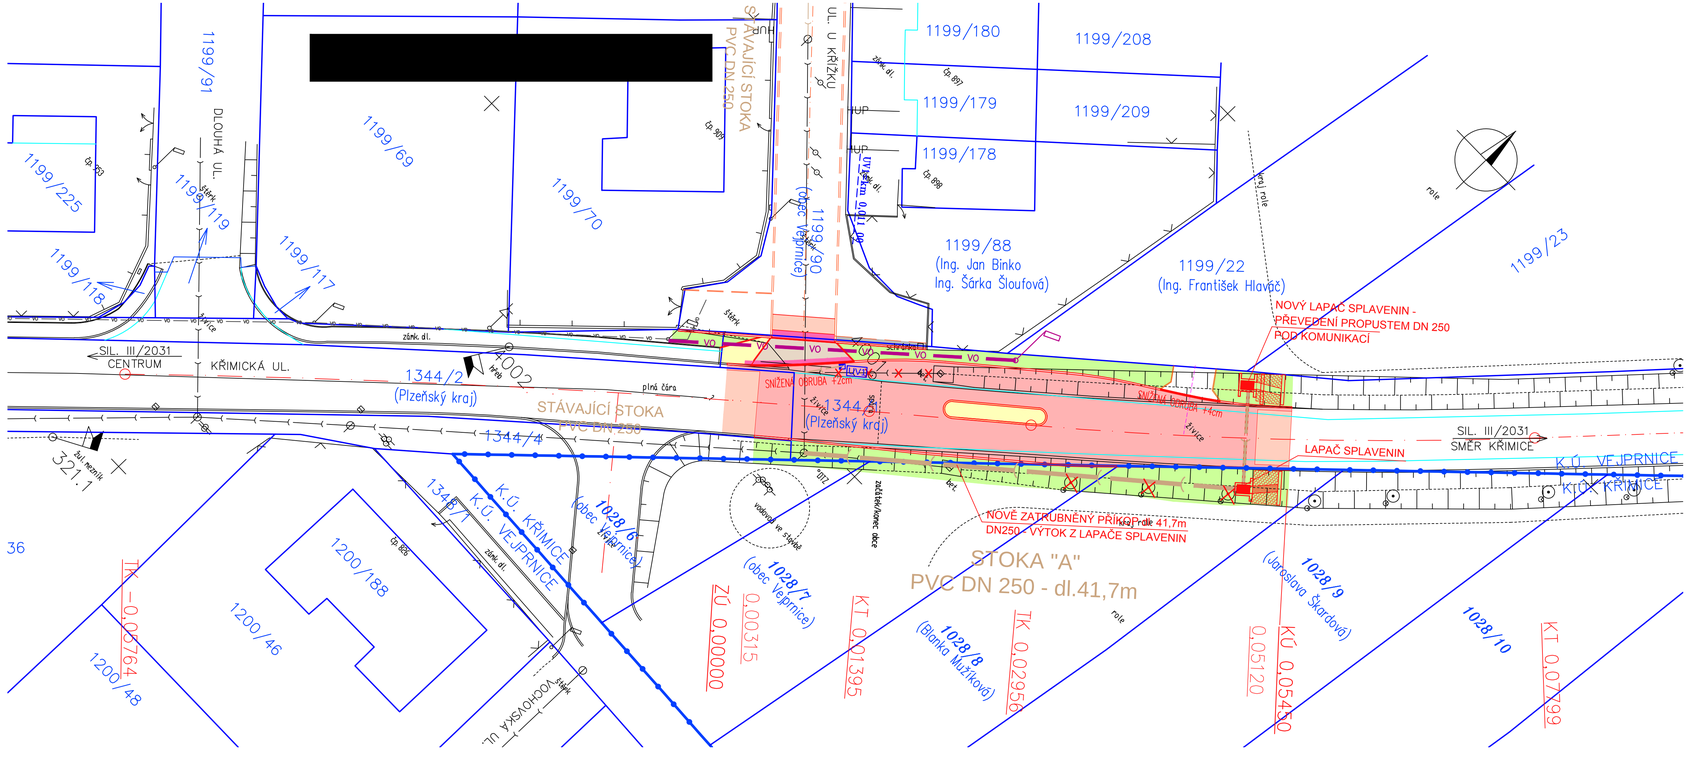

STAVEBNÍ OBJEKTY:

SO 101 - KOMUNIKACE
SO 301 - KANALIZACE
SO 401 - VEŘEJNÉ OSVĚTLENÍ

LEGENDA:

- HRANICE KATASTRÁLNÍCH ÚZEMÍ - KŘIMICE A VEJPRNICE
- HRANICE KATASTRŮ
- SLOUČENÁ HRANICE

STÁVAJÍCÍ INŽENÝRSKÉ SÍTĚ:

- KANALIZACE
- VEŘEJNÉ OSVĚTLENÍ
- KANALIZACE - zrušit
- KÁCENÝ STROM

NOVÉ INŽENÝRSKÉ SÍTĚ:

- DEŠŤOVÁ KANALIZACE
- VEŘEJNÉ OSVĚTLENÍ
- NOVÁ ULIČNÍ VPUST
- LAMPA VO

- NOVÁ KONSTRUKCE VOZOVKY
- POVRCHOVÁ OPRAVA KRYTU
- KONSTRUKCE OSTŘÍVKU
- SIGNÁLNÍ, VAROVNÝ PÁS - DLAŽBA PRO NEVIDOMÉ
- DOSYPÁNÍ FRÉZ. DRTÍ
- ZELEŇ
- ZPEVNĚNÍ SVAHŮ
- CHODNÍKOVÝ PŘEJEZD

PŘED ZAHÁJENÍM ZEMNÍCH PRACÍ VYTÝČIT VŠECHNY INŽENÝRSKÉ SÍTĚ A DODRŽOVAT PODMÍNKY JEJICH SPRÁVCŮ. ZÁKRES INŽENÝRSKÝCH SÍTÍ NESLOUŽÍ JAKO VYTYČOVACÍ VÝKRES. KABELY NUTNO VYTÝČIT A OVĚŘIT SONDAMI.

PROJEKTOVÁNÍ DOPRAVNÍCH STAVEB
Projekční kancelář Ing. Škubalová
U Bachmače 29, 326 00 PLZEŇ
tel. 377 455 842

souřadnicový systém S - JTSK *výškový systém B.p.v.*

VED. PROJEKTANT	ZODP. PROJEKTANT	VYPRACOVAL	KRESLIL	SCHVÁLIL	Projekční kancelář Ing. Škubalová U Bachmače 29, 326 00 PLZEŇ tel. 377 440 345
Ing. Škubalová	Ing. Škubalová	Kazimour	Kazimour	Ing. Škubalová	

KRAJ: PLZEŇSKÝ	KAT.ÚZEMÍ: Vejprnice, Křimice	FORMÁT	
OBJEDNATEL: SÚS Plzeňského kraje, p.o.		DATUM	7/2018
AKCE: III/2031 VEJPRNICE - INTRAVILÁNOVÁ VSTUPNÍ BRÁNA		ÚČEL	PDPS
		ČÍS. ZAKÁZKY	1205
		MĚŘÍTKO	1:250
OBSAH: KATASTRÁLNÍ SITUACE		ČÍS. VÝKRESU: B.2	ČÍS. KOPIE