


VZOROVÝ PŘÍČNÝ ŘEZ V MÍSTĚ OSTRŮVKU 1:50

V MÍSTĚ PŘEJÍZDNÉHO CHODNÍKU
DO OBYTNÉ ZÓNY

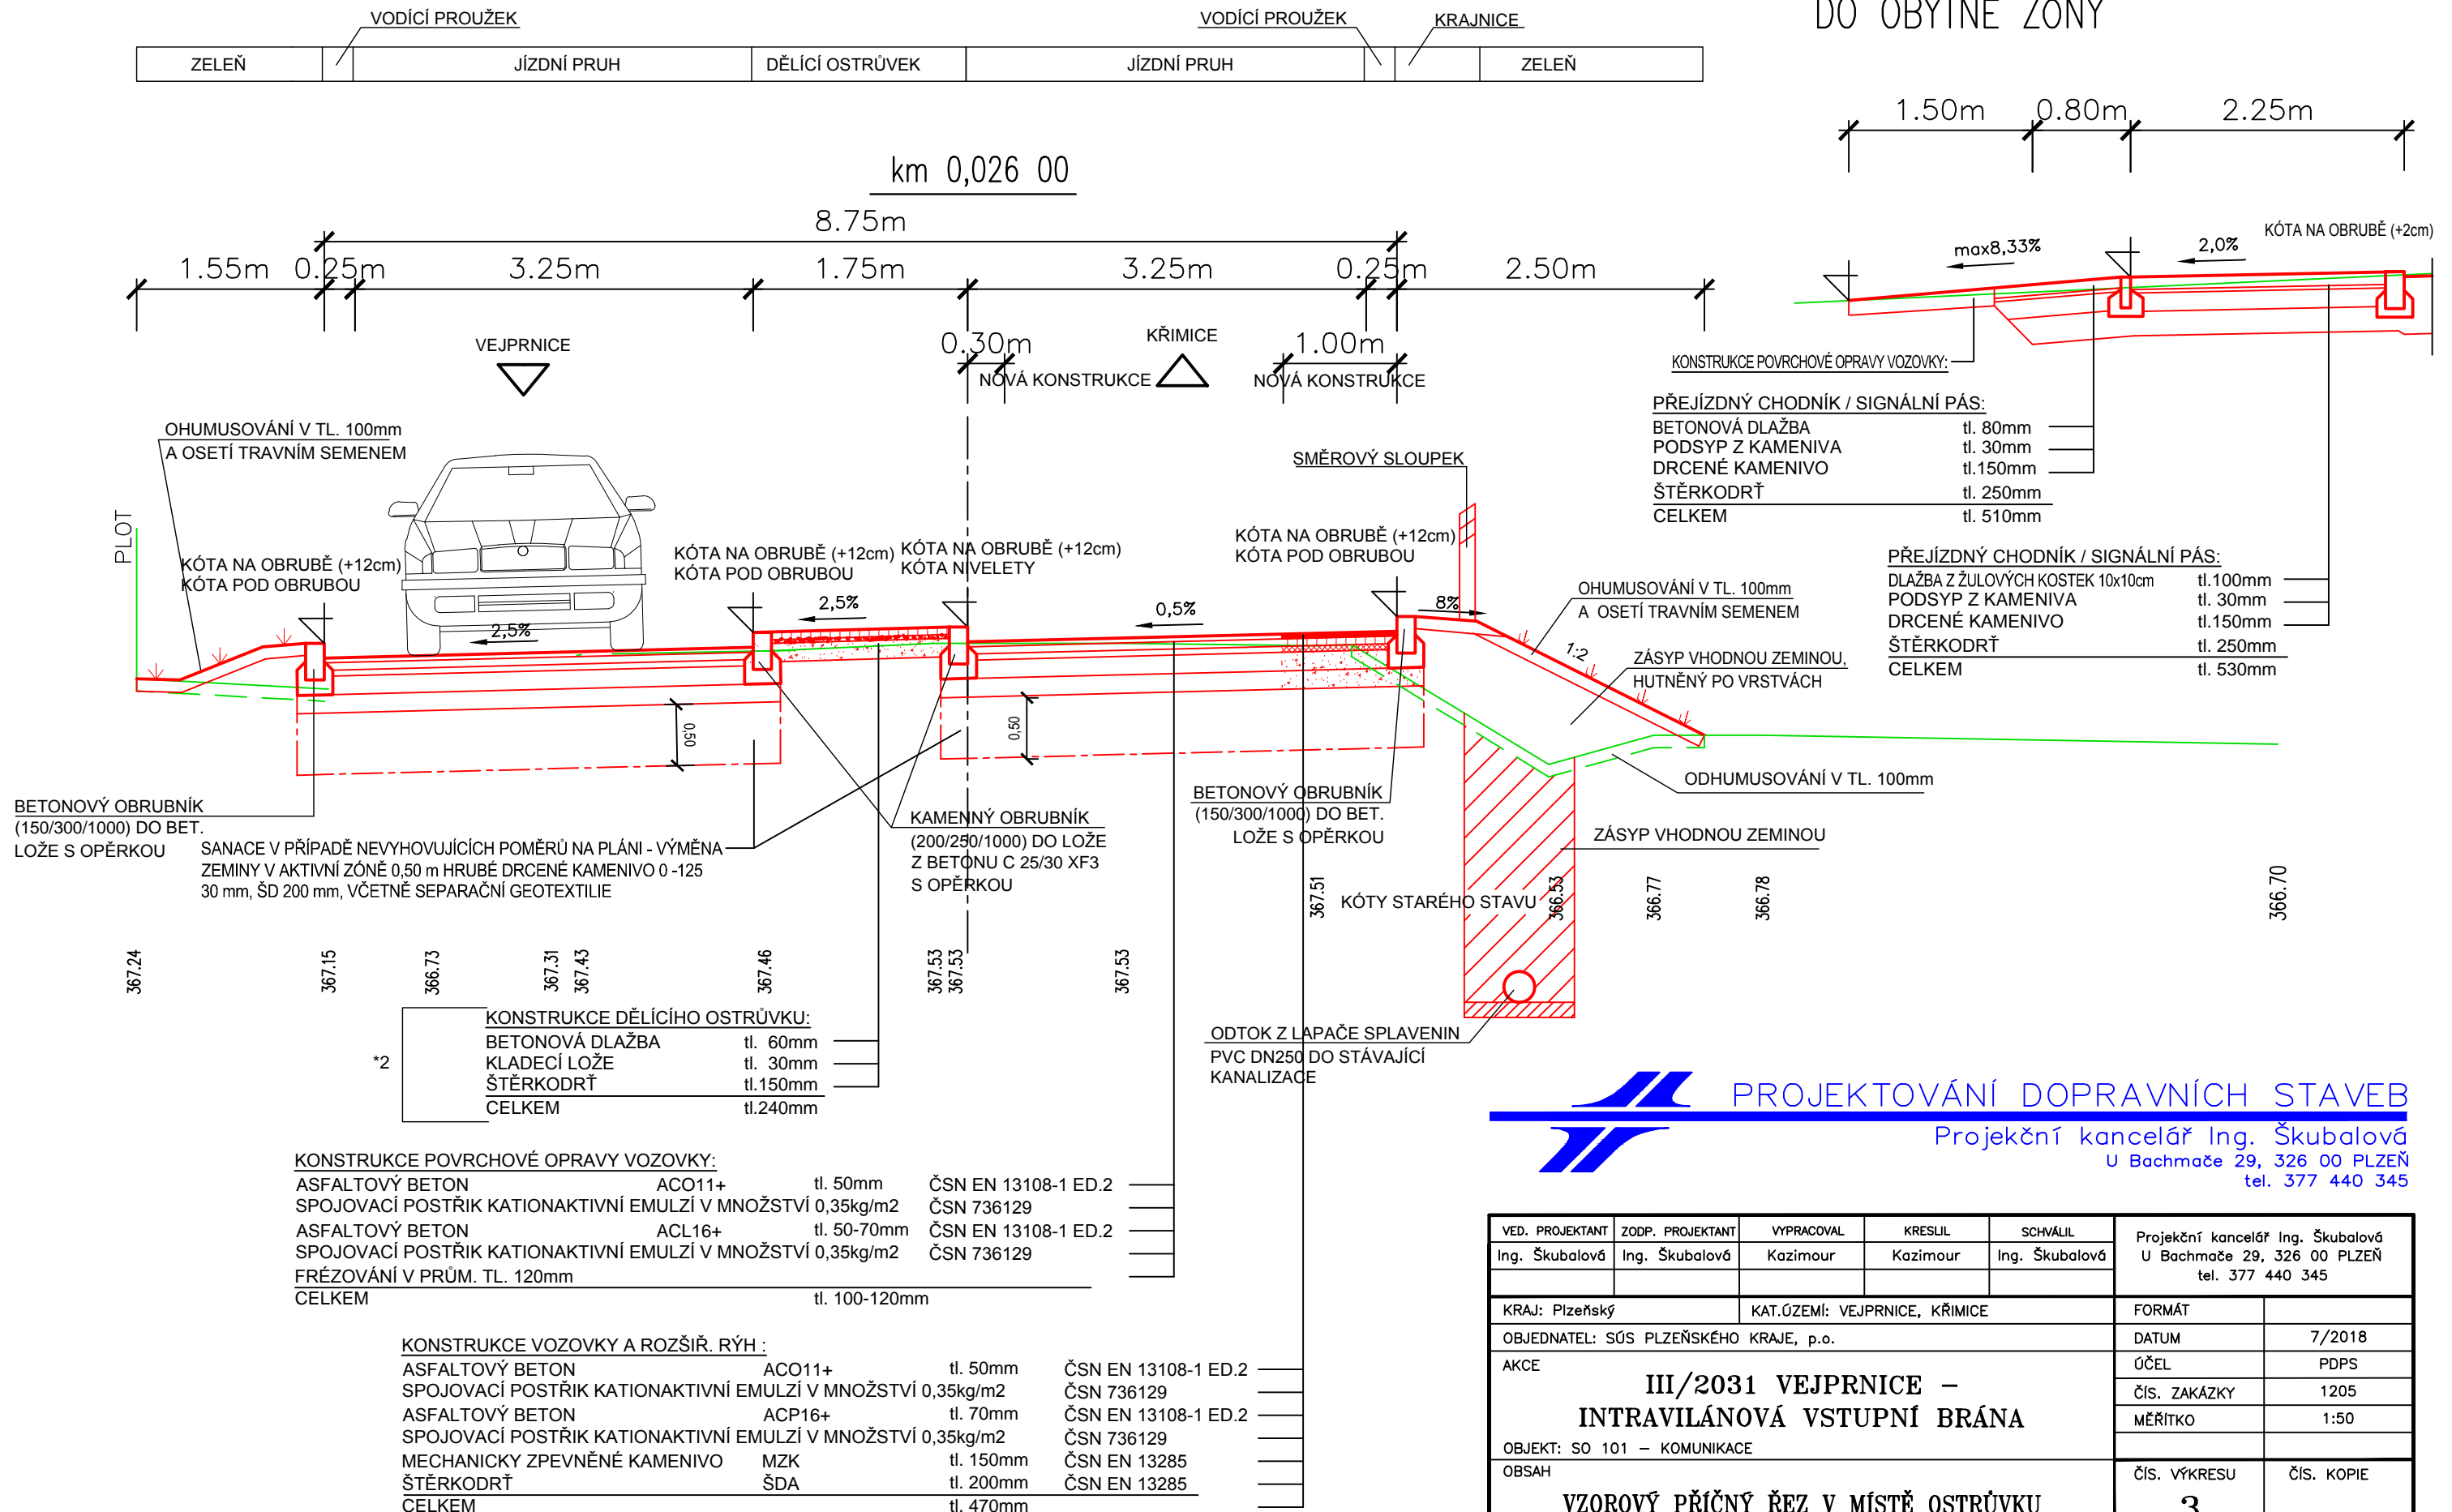

PROJEKTOVÁNÍ DOPRAVNÍCH STAVEB
 Projekční kancelář Ing. Škubalová
 U Bachmače 29, 326 00 PLZEŇ
 tel. 377 440 345

VED. PROJEKTANT	ZODP. PROJEKTANT	VYPRACOVAL	KRESLIL	SCHVÁLIL	Projekční kancelář Ing. Škubalová U Bachmače 29, 326 00 PLZEŇ tel. 377 440 345	
Ing. Škubalová	Ing. Škubalová	Kazimour	Kazimour	Ing. Škubalová		
KRAJ: Plzeňský		KAT.ÚZEMÍ: VEJPRNICE, KŘIMICE			FORMÁT	
OBJEDNATEL: SÚS PLZEŇSKÉHO KRAJE, p.o.					DATUM	7/2018
AKCE III/2031 VEJPRNICE – INTRAVILÁNOVÁ VSTUPNÍ BRÁNA					ÚČEL	PDPS
					ČÍS. ZAKÁZKY	1205
					MĚŘITKO	1:50
OBJEKT: SO 101 – KOMUNIKACE						
OBSAH VZOROVÝ PŘÍČNÝ ŘEZ V MÍSTĚ OSTRŮVKU					ČÍS. VÝKRESU 3	ČÍS. KOPIE