



LAPAČ SPLAVENIN


ŘEZ A–A 1:25

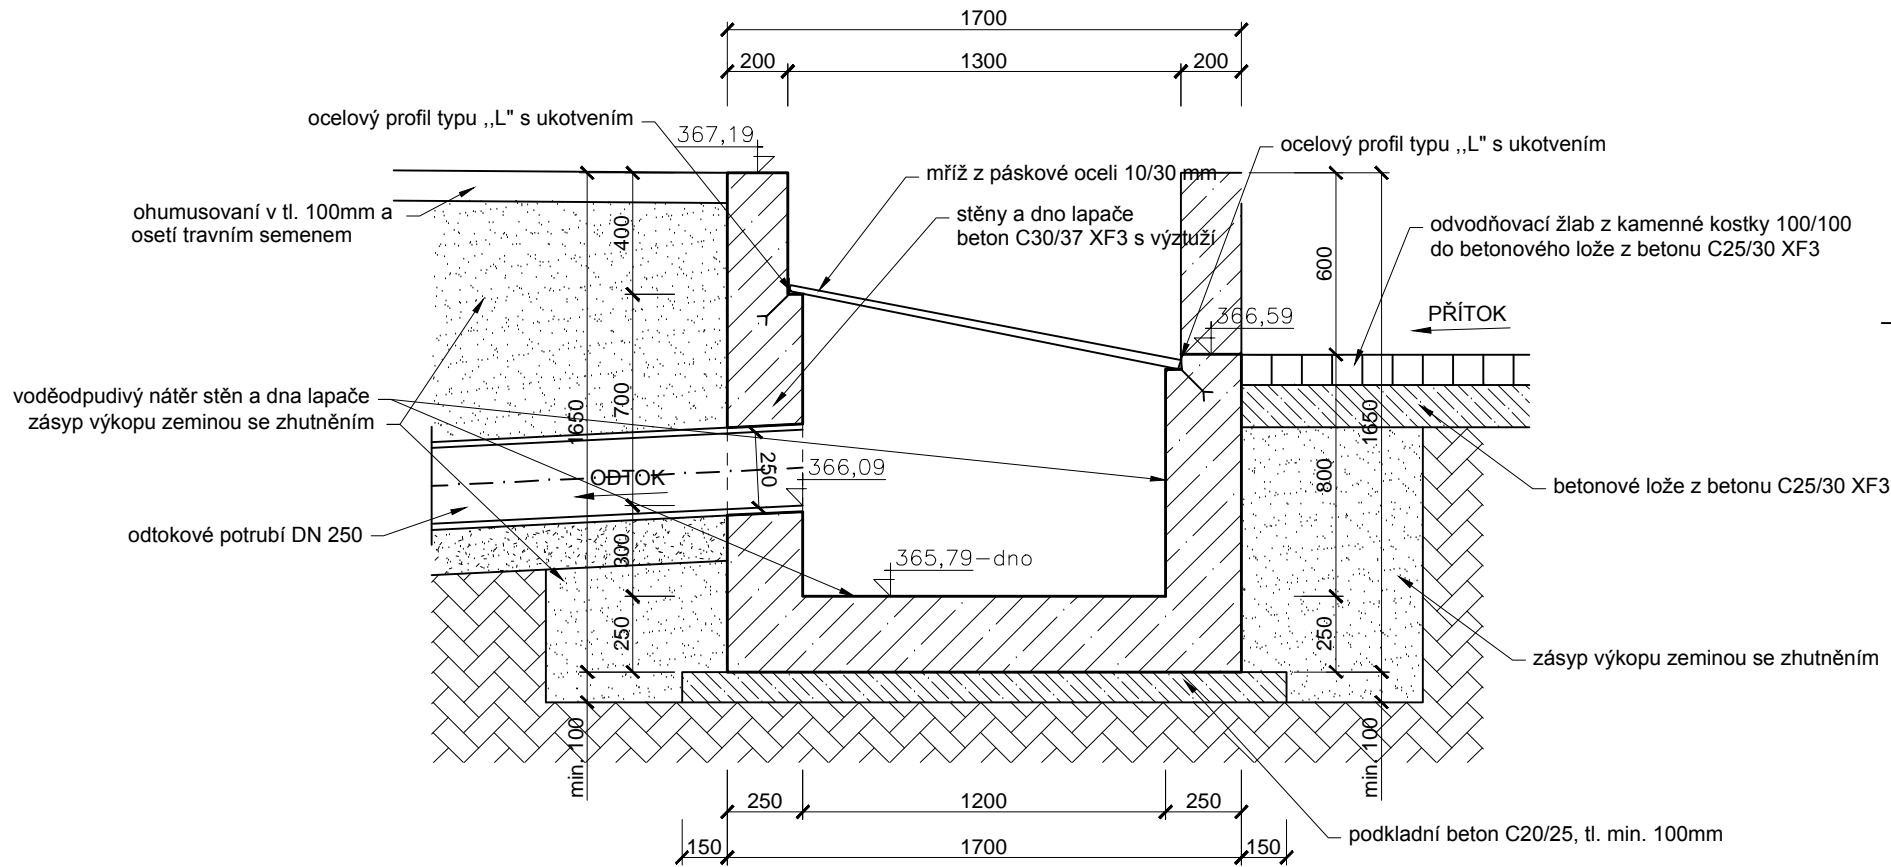

ŘEZ B–B 1:25

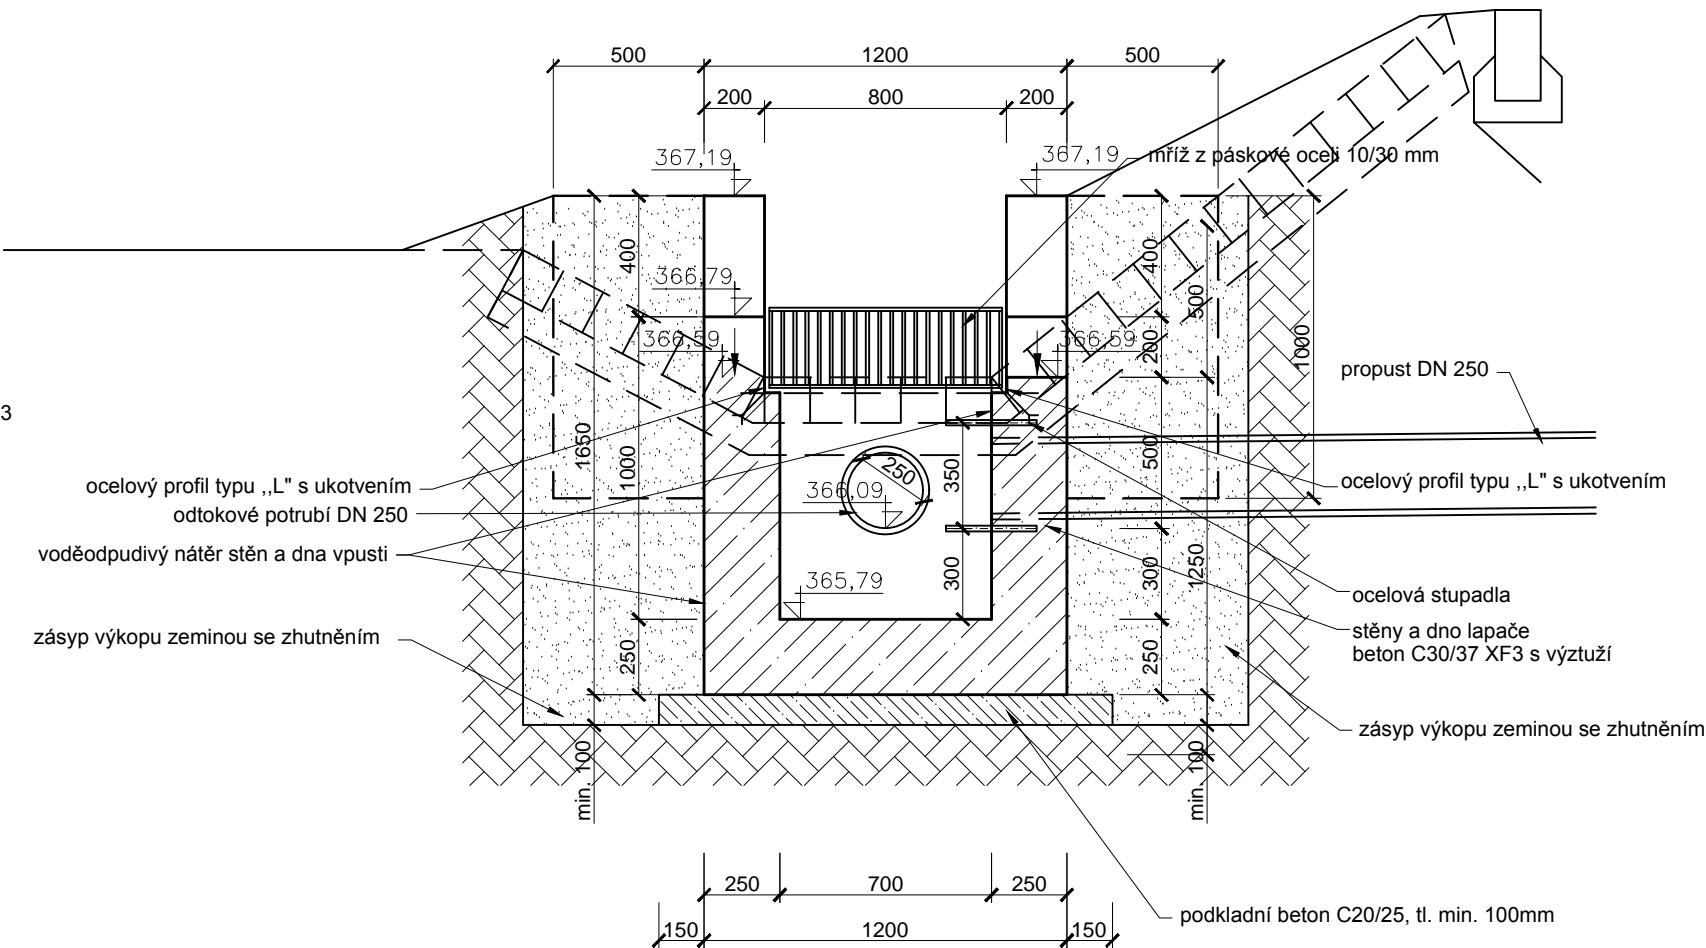

PŮDORYS 1:25

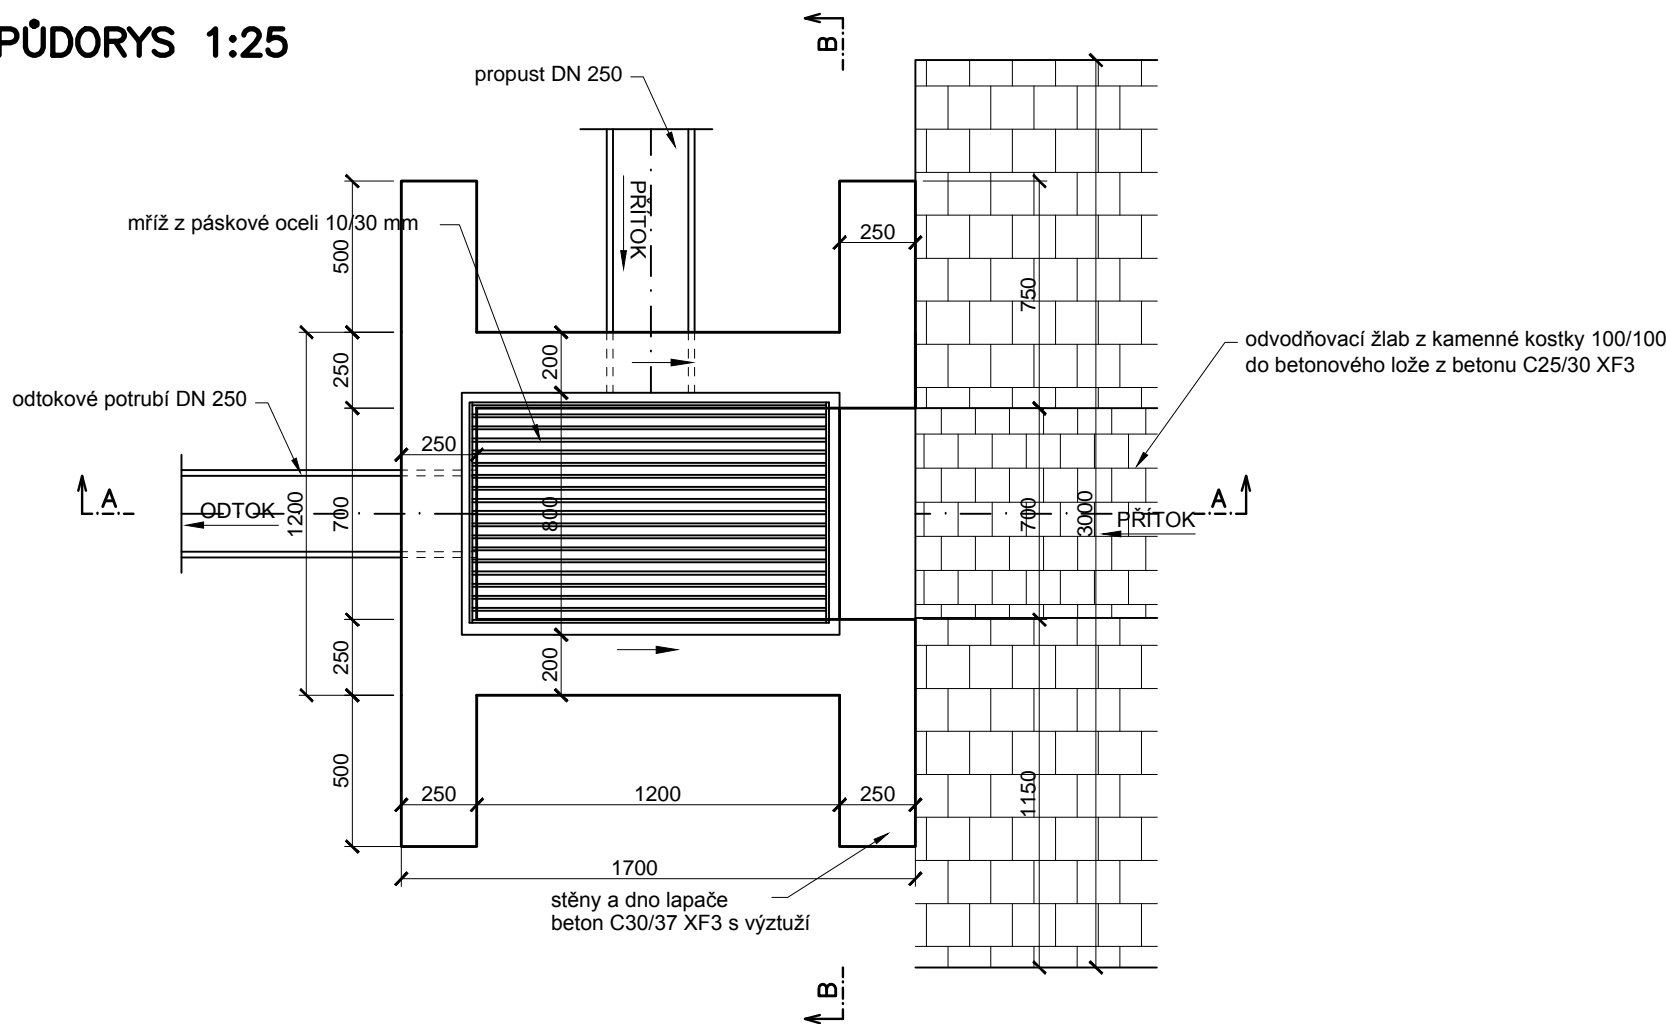

PROJEKTOVÁNÍ DOPRAVNÍCH STAVEB

Projekční kancelář Ing. Škubalová
U Bachmače 29, 326 00 PLZEŇ
tel. 377 440 345

VÝŠKOVÝ SYSTÉM BALT p.v.

SOUŘADNICOVÝ SYSTÉM S–JTSK

VED. PROJEKTANT	ZODP. PROJEKTANT	VYPRACOVAL	SCHVÁLIL	Projekční kancelář Ing. Škubalová U Bachmače 29, 326 00 PLZEŇ tel. 377 440 345	
Ing. Škubalová	Ing. Škubalová	Ing. Bartošková	Ing. Škubalová		
Kraj: Plzeňský		Kat. území: Vejprnice, Křimice			
Objednatel: Správa a údržba silnic Plzeňského kraje, p.o.				FORMÁT	
AKCE: III/2031 Vejprnice – intravilánová vstupní brána				DATUM	7/2018
				ÚČEL	PDPS
				ČÍS. ZAKÁZKY	1205
				MĚŘITKO	1:25
OBJEKT: SO 301 – KANALIZACE					
OBSAH				ČÍS. VÝKRESU	ČÍS. KOPIE
				5	
LAPAČ SPLAVENIN					