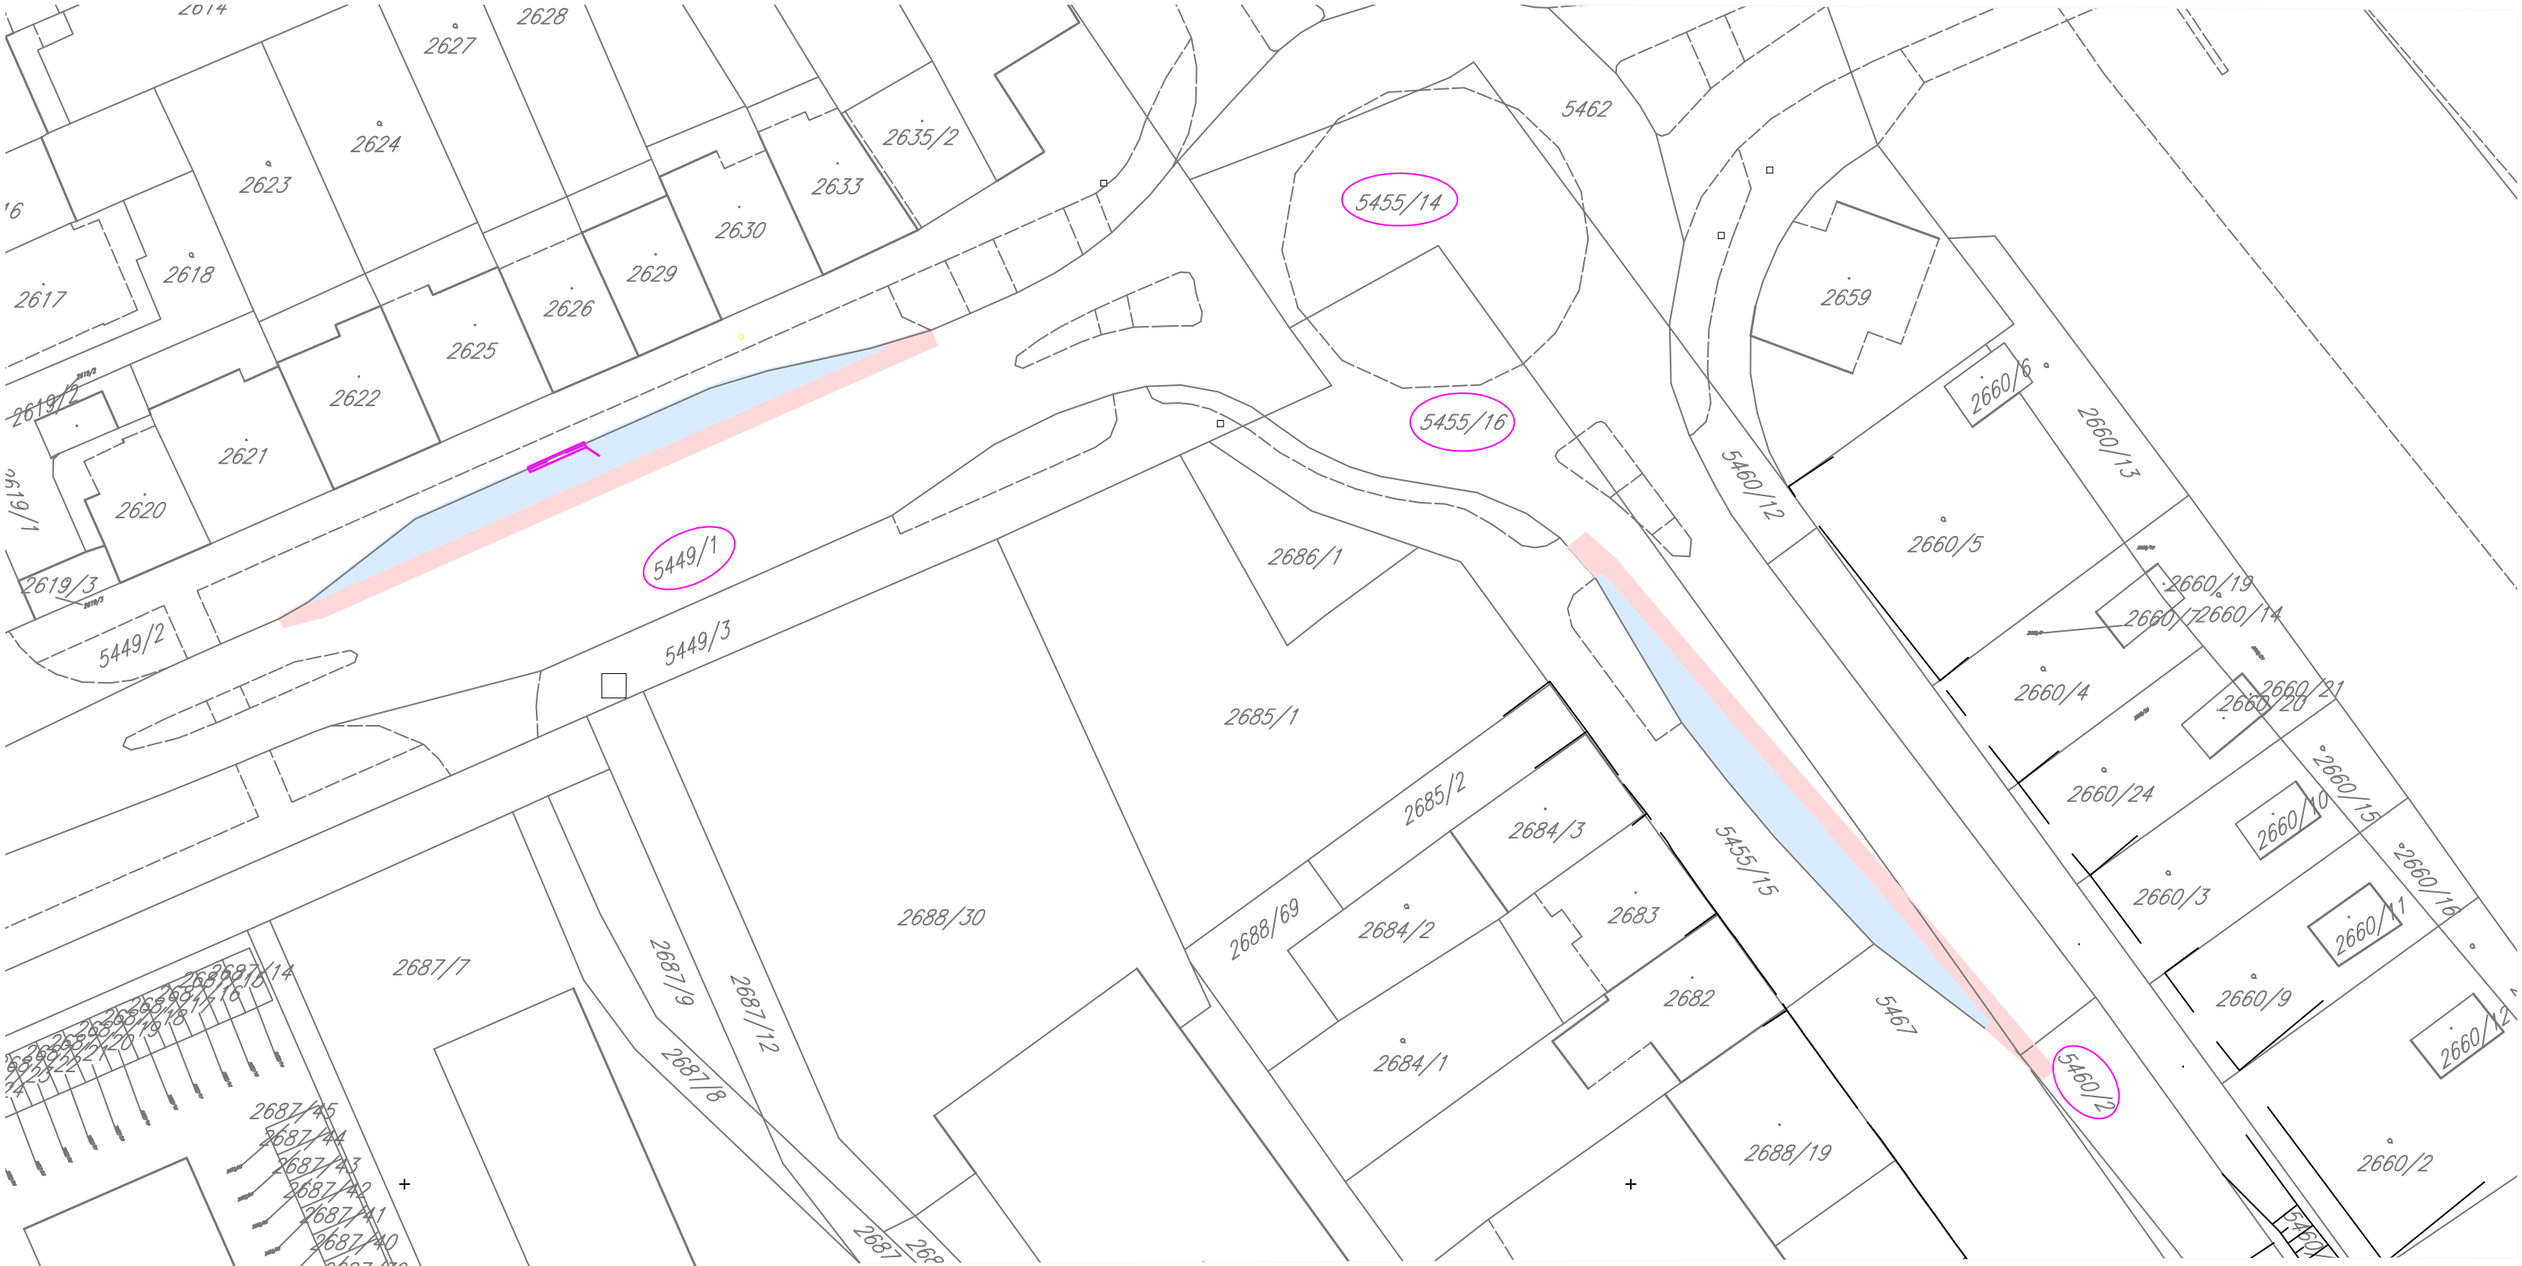

LEGENDA:

- ZÁLIV MHD – beton
- VOZOVKA – FRÉZOVÁNÍ
- ŠTĚRBINOVÝ ŽLAB
- ULIČNÍ VPUSŤ S PŘÍPOJKOU
- 554/90 DOTČENÝ POZEMEK STAVBOU

POZN.: před zahájením výkopových prací je nutné vytýčit pozdemní inž. sítě

ing. Viktor Vaidiš, Nová Huť 51, 330 02 Dýšina
775 200 158, viktorvaidis@seznam.cz

Vypracoval: Ing. Viktor Vaidiš	Vedoucí projektu: Ing. Viktor Vaidiš	HIP:	
MÚ (OÚ) : Plzeň - ÚMO 2	Kraj: Plzeňský	Datum:	06/2016
Zadavatel: SÚSPK, Koterovská 162, 326 00		Měřítko:	1:500
Název akce: PLZEŇ, SUŠICKÁ A ČÁSTKOVA ULICE OPRAVA ZÁLIVŮ MHD LINKA Č.12 A 30		Číslo zakázky:	16-18
		Stupeň: DSP+PDPS	Paré:
Obsah: B.SOUHRNNÉ ŘEŠENÍ STAVBY SITUACE STAVBY – KATASTRÁLNÍ MAPA		Číslo přílohy: B.3	Formát: 2A4