


STAVEBNÍ ÚPRAVY OBJEKTU U DRÁHY 11, PLZEŇ 318 00

na par. č. 445 v katastrálním zemi Skvrňany [722596], Plzeň [554791]

Situační výkres širších vztahů

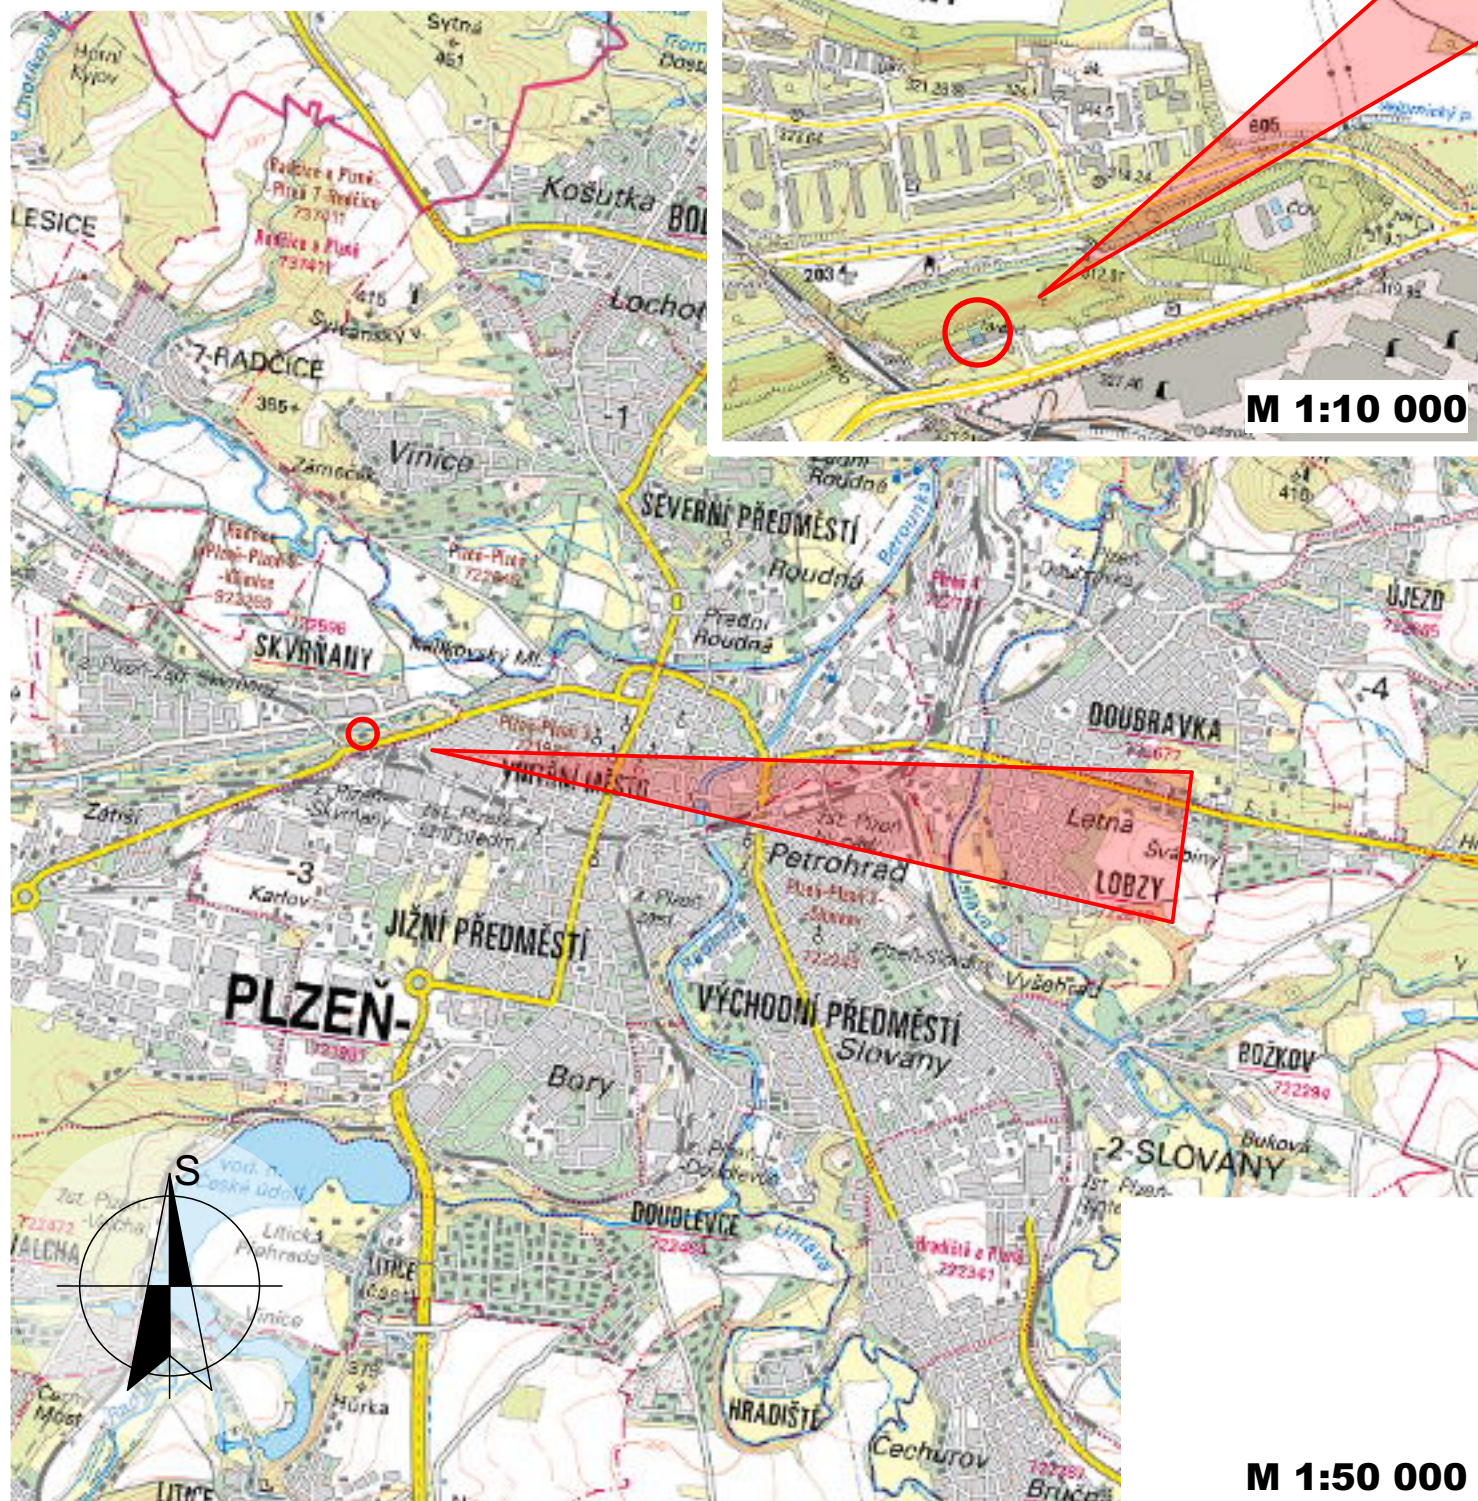

PROJEKTOVÁ DOKUMENTACE PRO PROVEDENÍ STAVBY

Vypracoval: P. KASÍK	Zodpovědný projektant: ING. M. VOLF	Vedoucí projektant: Petr Kasík Pol. věžů 148 330 27 Vejnice tel: 603 431 249 e-mail: kasik@archvizual.cz	Ing. Martin Volf PROJEKTY POZEMNÍCH STAVEB A ZTI Družby 1 312 00 Plzeň tel: 733 567 725 IČO: 45343608 IČO: 49785443 e-mail: m-volf@volny.cz
Investor: Hvězdárna v Rokycanech a Plzni, p.o., Voldušská 721, 337 01 Rokycany	Stavba: STAVEBNÍ ÚPRAVY OBJEKTU U DRÁHY 11, PLZEŇ 318 00 na par. č. 445 v katastrálním zemi Skvrňany [722596]; Plzeň [554791]		formát A4: xA4
Název: Situační výkres širších vztahů			datum: 03/2019
			měřítko: 1:1
			část: revize:
			výkr. č.: C.1