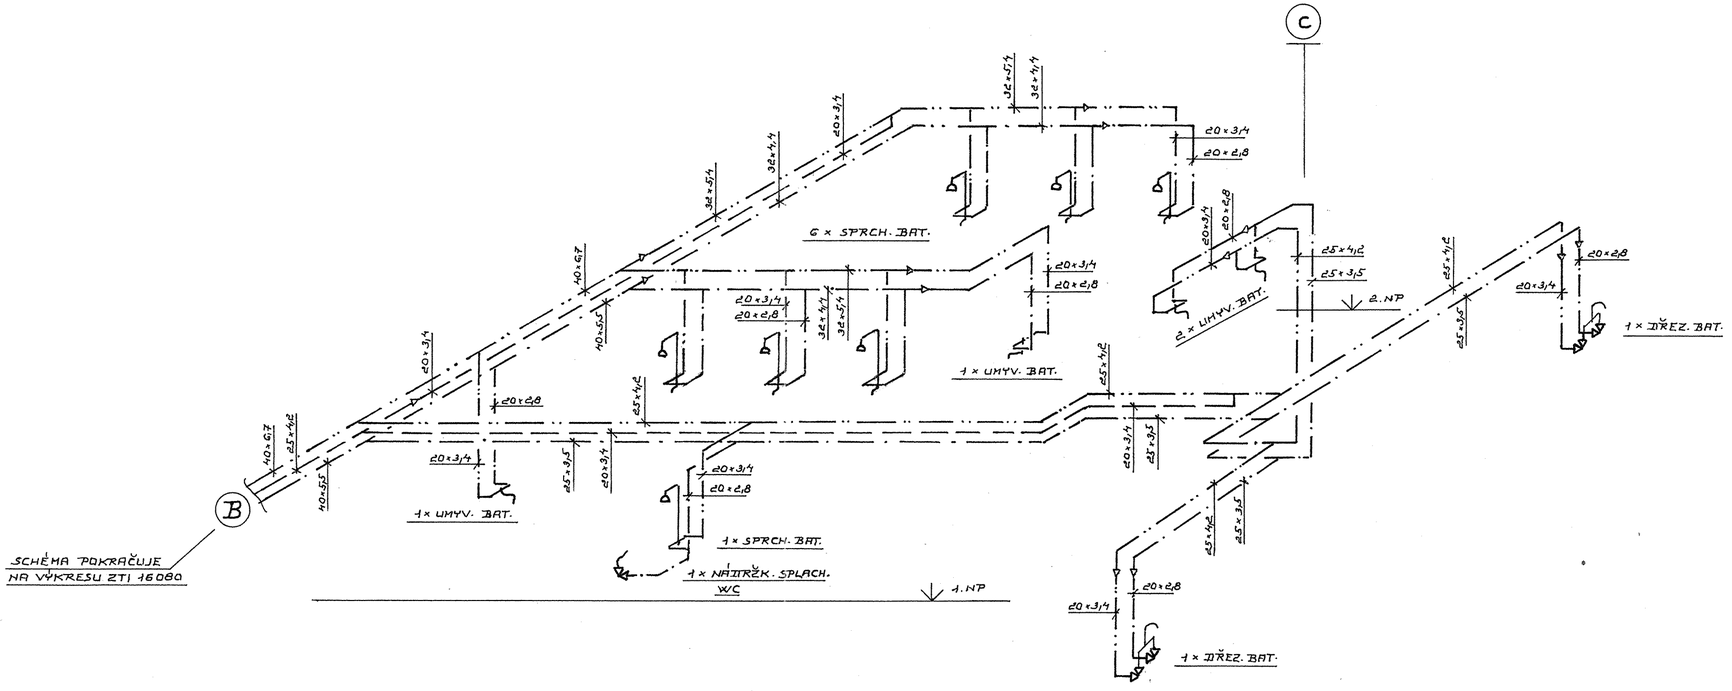

LEGENDA

SV – Studená voda PPR PN 16 – trubka S 3,2

TV – Teplá voda PPR FASER PN 20 – trubka S 2,5

C – Cirkulace PPR FASER PN 20 – trubka S 2,5

Stavba: **Výměna rozvodů SV, TV a cirkulace v internátu – Plzeň, Nad Týncem 38**	Zodp. projektant: **ZDENĚK DRÁBEK** **Projektová činnost ve výstavbě** Komenského 7, 323 00 Plzeň IČ: 146 94 166 tel.: 377 530 434, mob. 732 209 385 e-mail:jaroslav.moravec.pm@volny.cz		
Investor: **Základní škola a Mateřská škola pro zrakově postižené a vady řeči Plzeň, Lazaretní 25**	Kreslil: JAR. MORAVEC		
Objekt, část:	Datum: 04/2016	Měřítko: -	Stupeň: DSJ
Obsah: **Schéma – 1. NP, sprchy**	Č. výkresu: **ZTI 16081**		Č. paré: