



R-MU

ocel rozvodnice - Z, krytí IP30/IP20, 144 modulů po 24 mod. v řadě, š510 x v950 x max.h 200mm, přívod a vývody : zadem rámu (převážně nahoru)

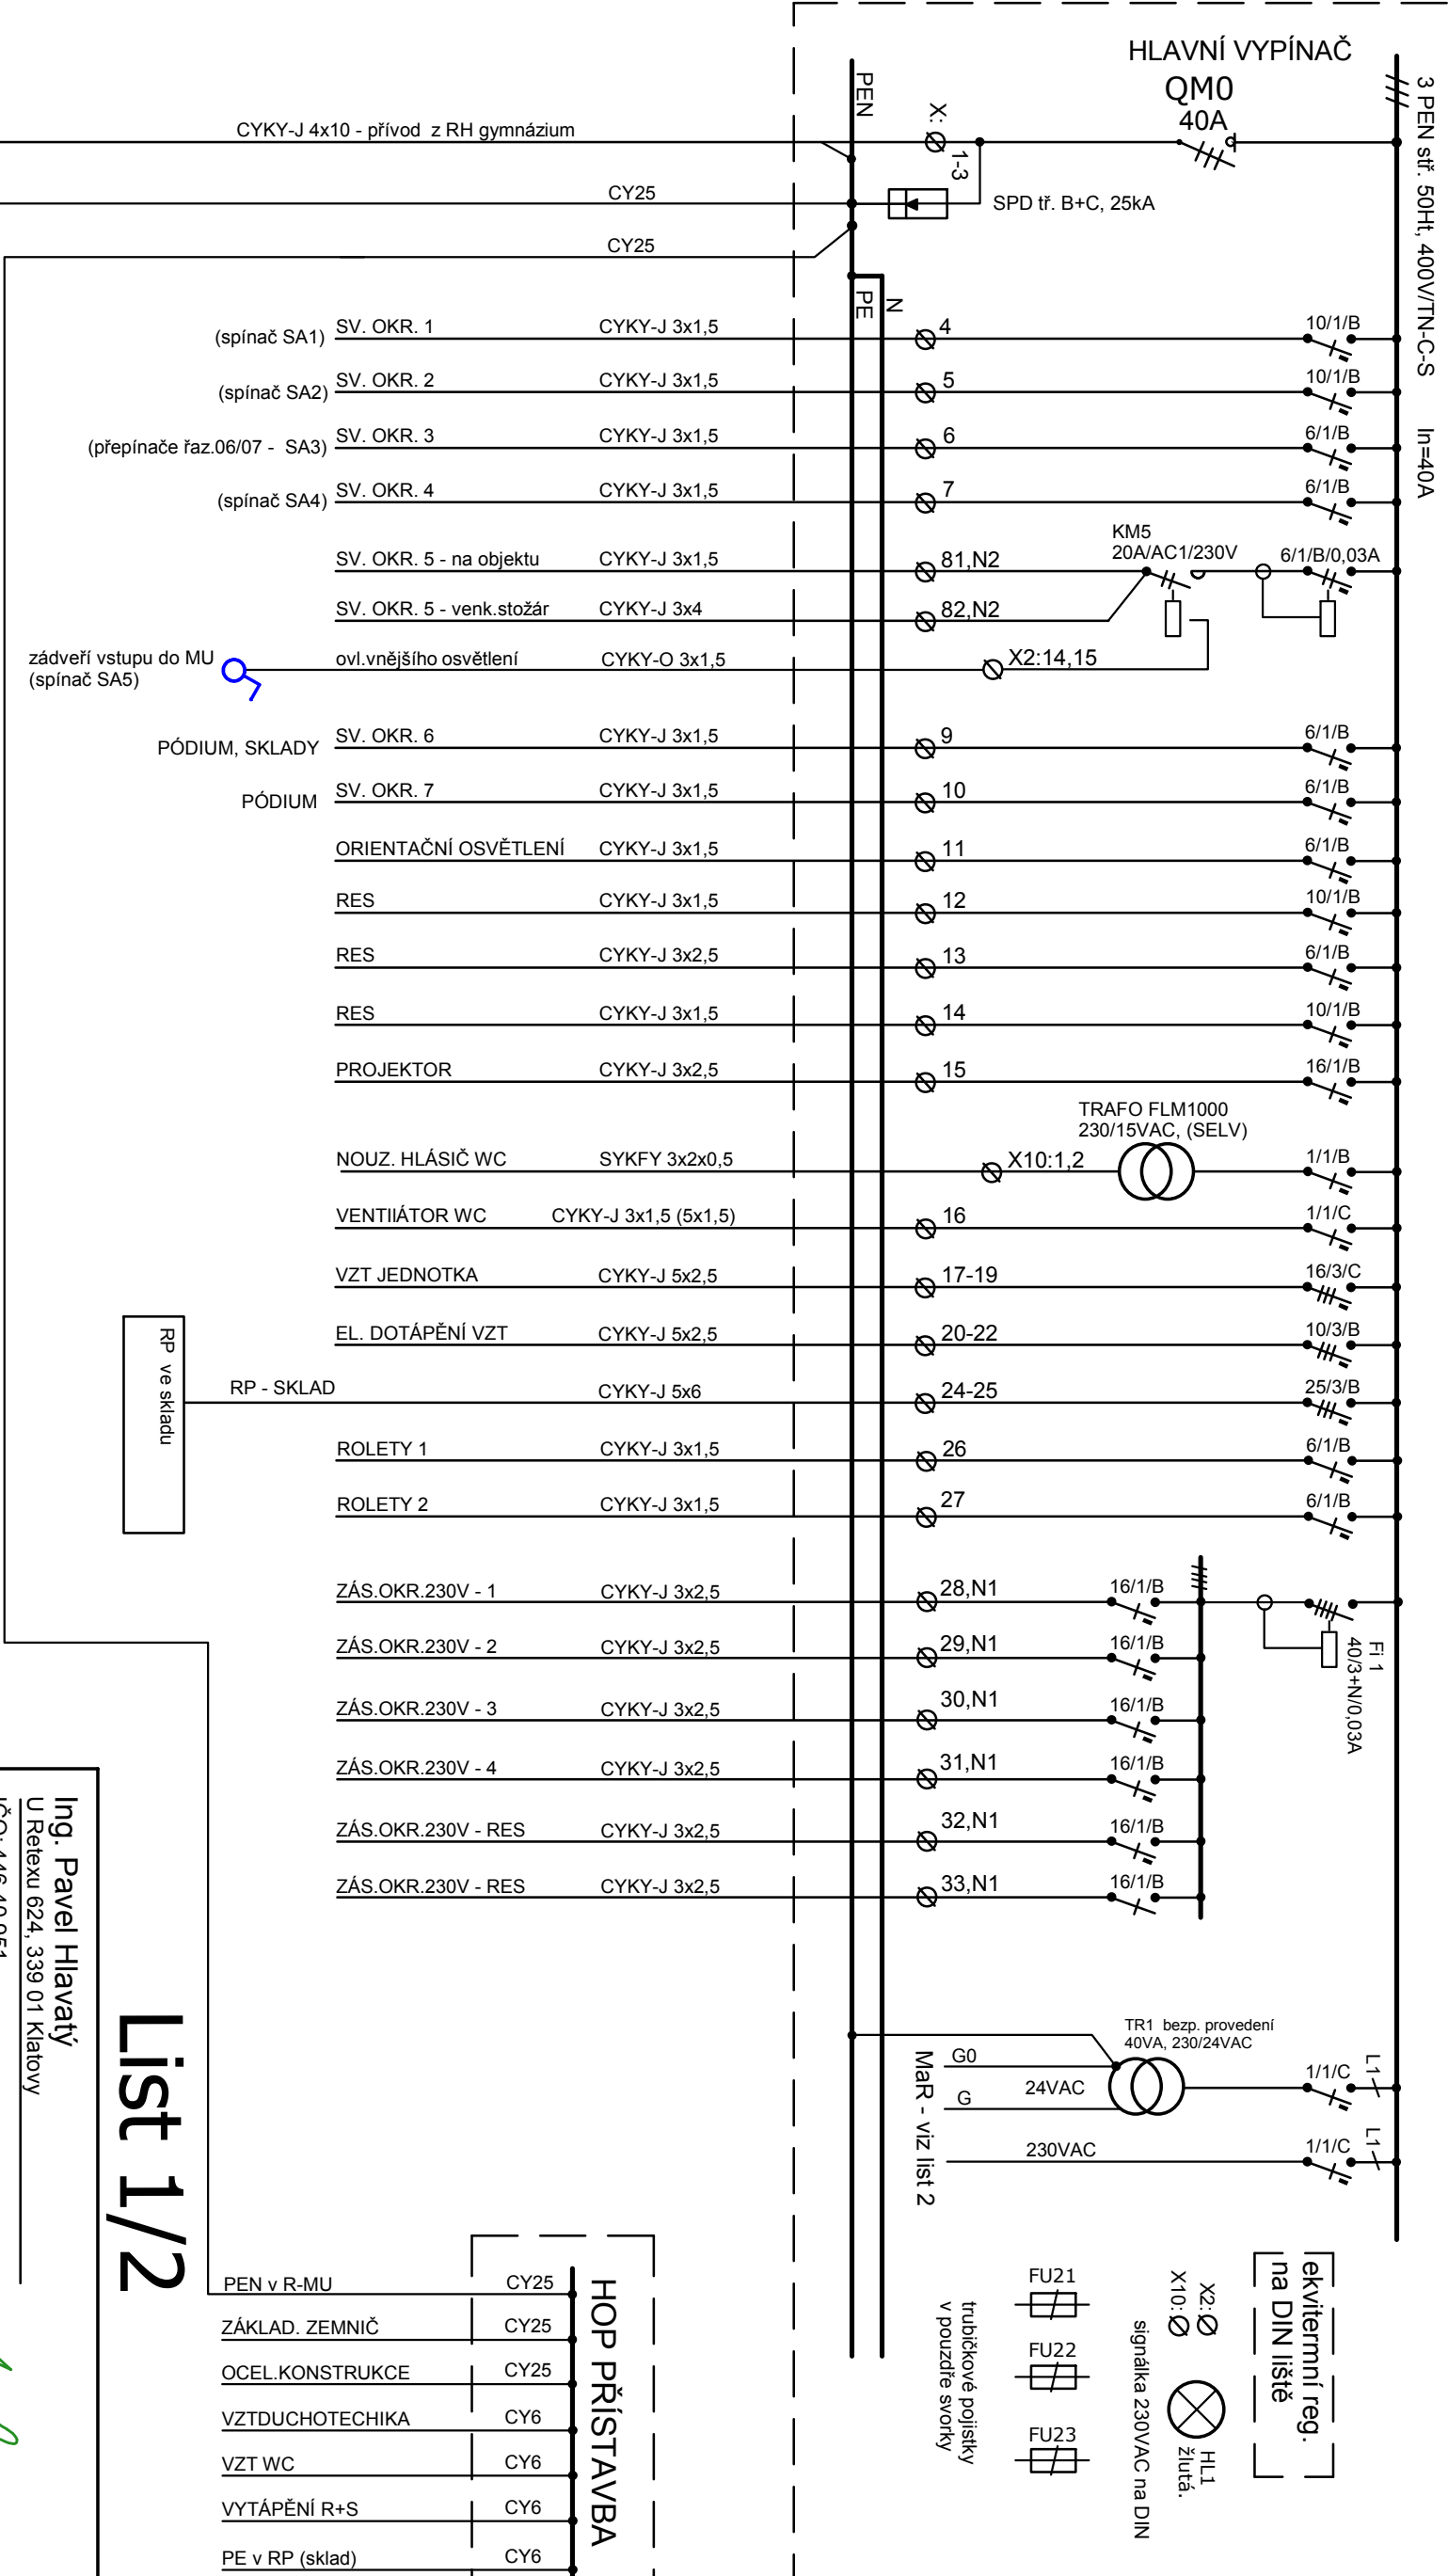

List 1/2

|                 |      |
|-----------------|------|
| HOP PŘÍSTAVBA   |      |
| CY25            | CY25 |
| ZÁKLAD. ZEMNIČ  | CY25 |
| OCEL.KONSTRUKCE | CY25 |
| VZTDUCHOTECHIKA | CY6  |
| VZT WC          | CY6  |
| VYTÁPĚNÍ R+S    | CY6  |
| PE v RP (sklad) | CY6  |

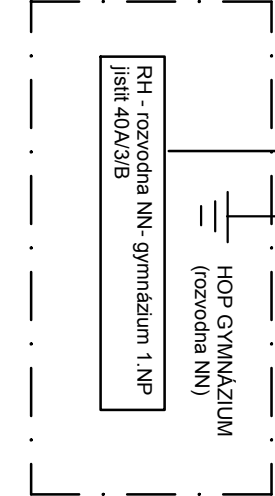

|   |   |
|---|---|
| Ing. Pavel Hlavatý                        |   |
| U Retexu 624, 339 01 Klatovy              |   |
| IČO : 446 40 951                          |   |
| Zodpovědný projektant: Ing. Pavel Hlavatý |   |
| Stavebník:                                | Gymnázium Jaroslava Vrchlického Klatovy |
| Stavba:                                   | PŘÍSTAVBA MULTIFUNKČNÍ UČEBNY           |
| GYMNAZIUM KLATOVY                         |   |
| NÁR. MUČEDNÍKŮ 347                        |   |
| Obsah:                                    | D.1.4.2 Elektro + hromosvod             |
|   | Rozváděč R-MU                           |
|   | Číslo přílohy: D.1.4.2.5                |
|   |   |
| Stavební úřad: Klatovy                    |   |
| Účel: DPS                                 |   |
| Č. zakázky: 04/2019                       |   |
| Datum: 02/2019                            |   |
| Měřítko: 1:50                             |   |