



# SCHÉMA VYZTUŽENÍ - PŘEKLAD P1

# POHLED BOČNÍ

## ŘEZ A-A

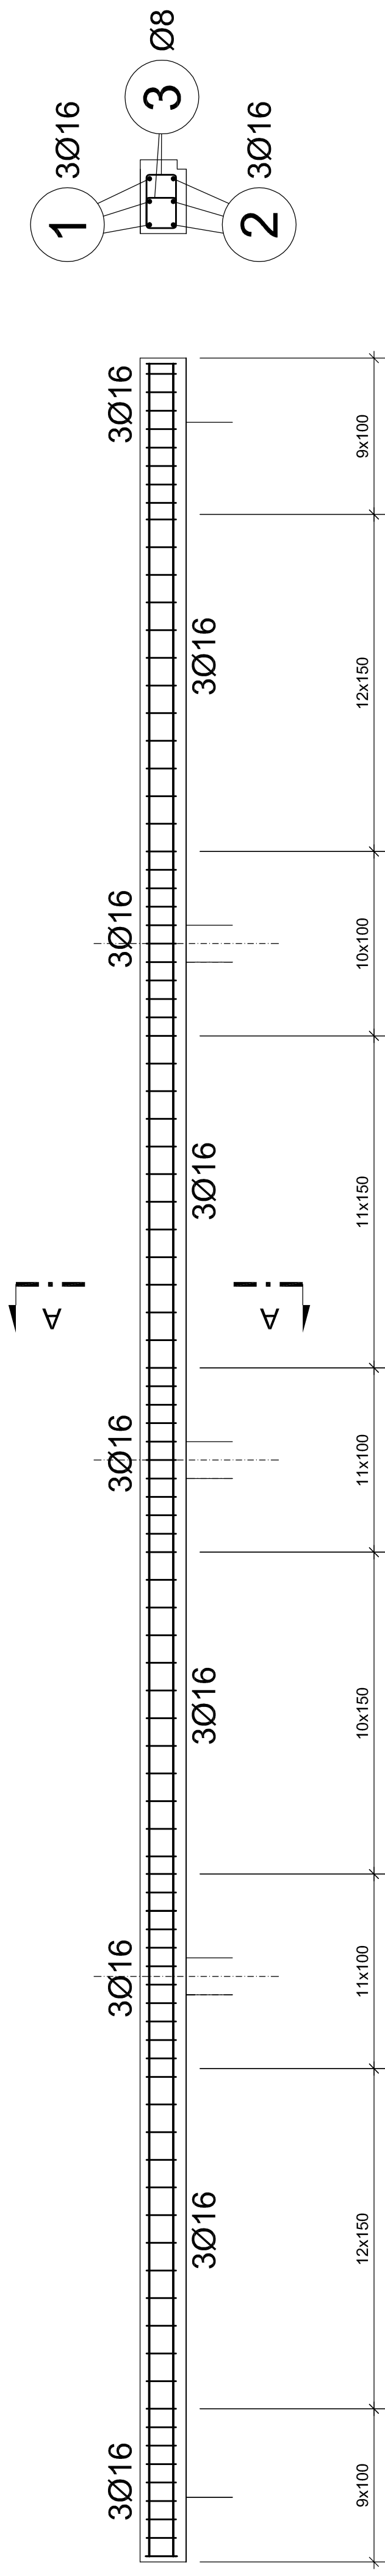


<b>zodpovědný projektant:</b>  <b>ING. RADEK PIKHART</b>  <b>PROJEKTOVÁNÍ A STATIKA STAVEB</b>	tel. 376 331 030 mobil: 776 030 188 e - mail: i.radek@pikhart.cz www.pikhart.cz	ofice : Videňská 141 339 01 Klatovy	ČKAIT 0301-431		datum :  0 3 / 2 0 1 9	číslo zakázky :  1 8 / 1 0 4	stupeň :  D P S	formát :  4 x A 4	měřítko :  1 : 2 5	oznacení přílohy :  paré č.	<b>D.1.2.3</b>
<b>ING. RADEK PIKHART</b>  Gymnázium Jaroslava Vrchlického Klatovy Národních mučedníků 347 339 01 Klatovy				<b>PŘÍSTAVBA MULTIFUNKČNÍ UČEBNY</b> <b>GYMNAZIUM KLATOVY, NAR. MUČEDNÍKŮ 347, KLATOVY</b>							
<b>alce :</b>				<b>D.1.2 KONSTRUKČNÍ ČÁST</b>							
<b>část :</b>				<b>SCHEMA VYZTUŽENÍ - PŘEKLAD P1</b>							
<b>obseň :</b>											