




POHLED ZÁPADNÍ

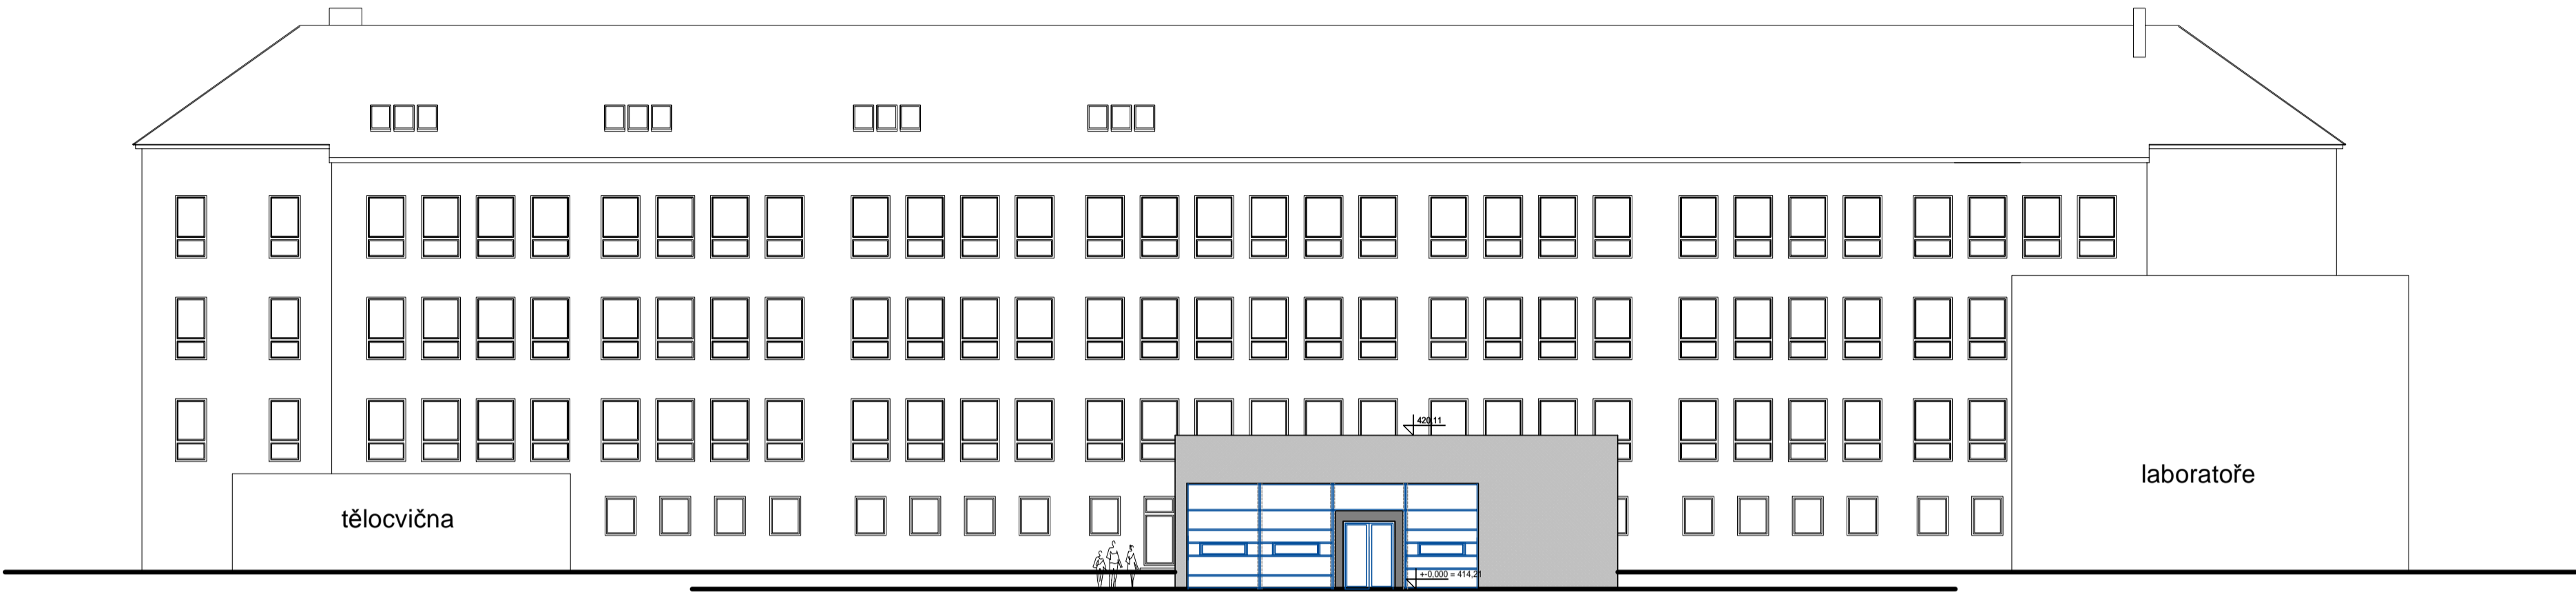

POHLED JIŽNÍ

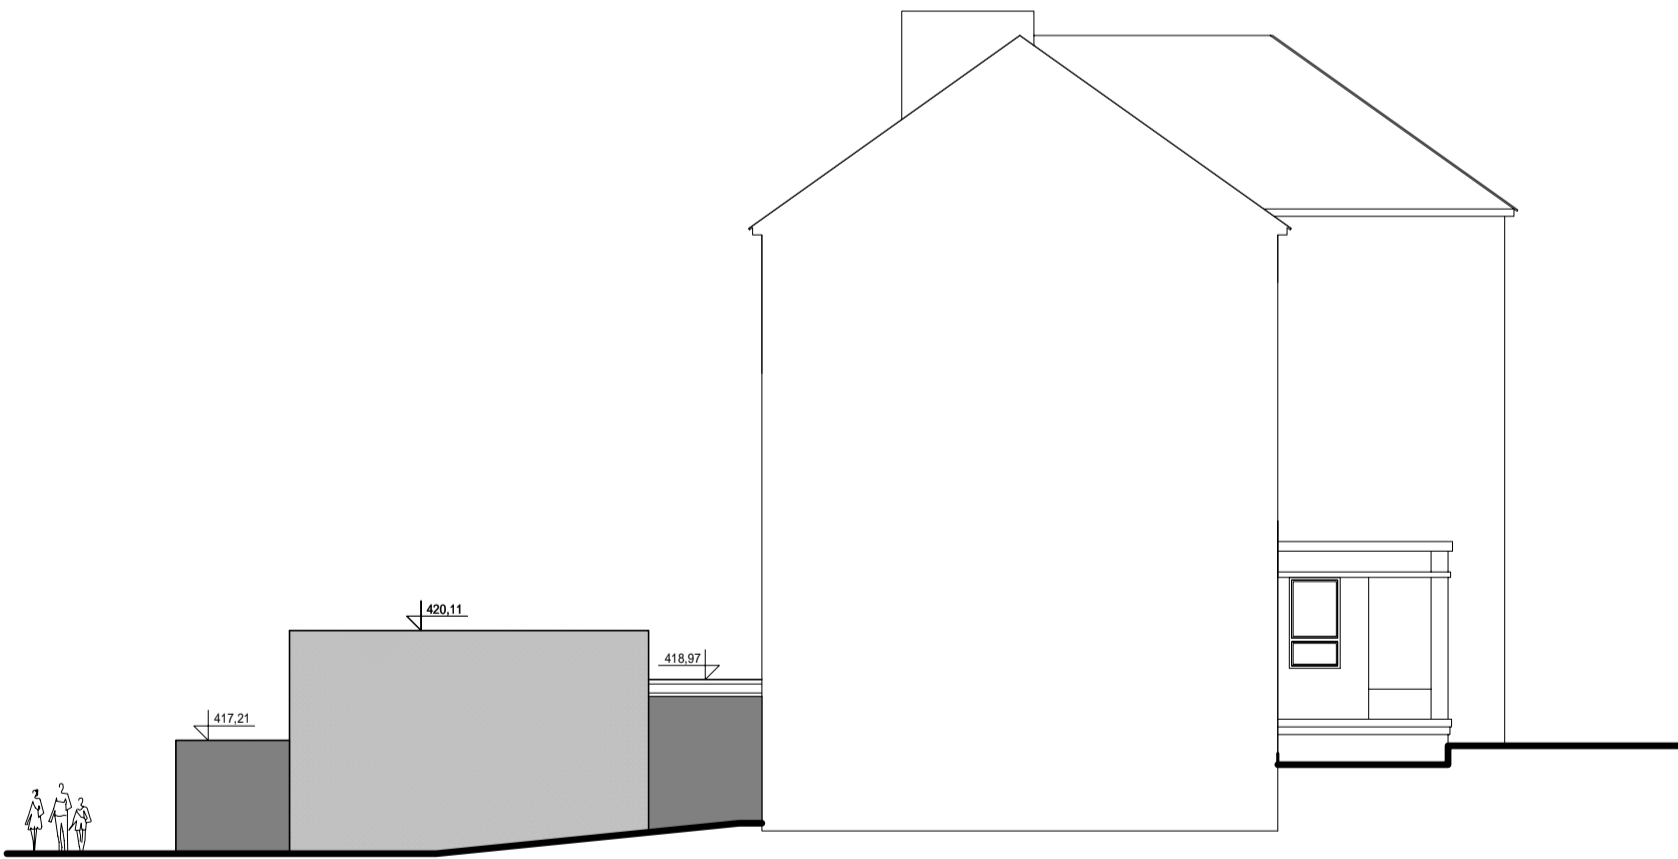

POHLED SEVERNÍ

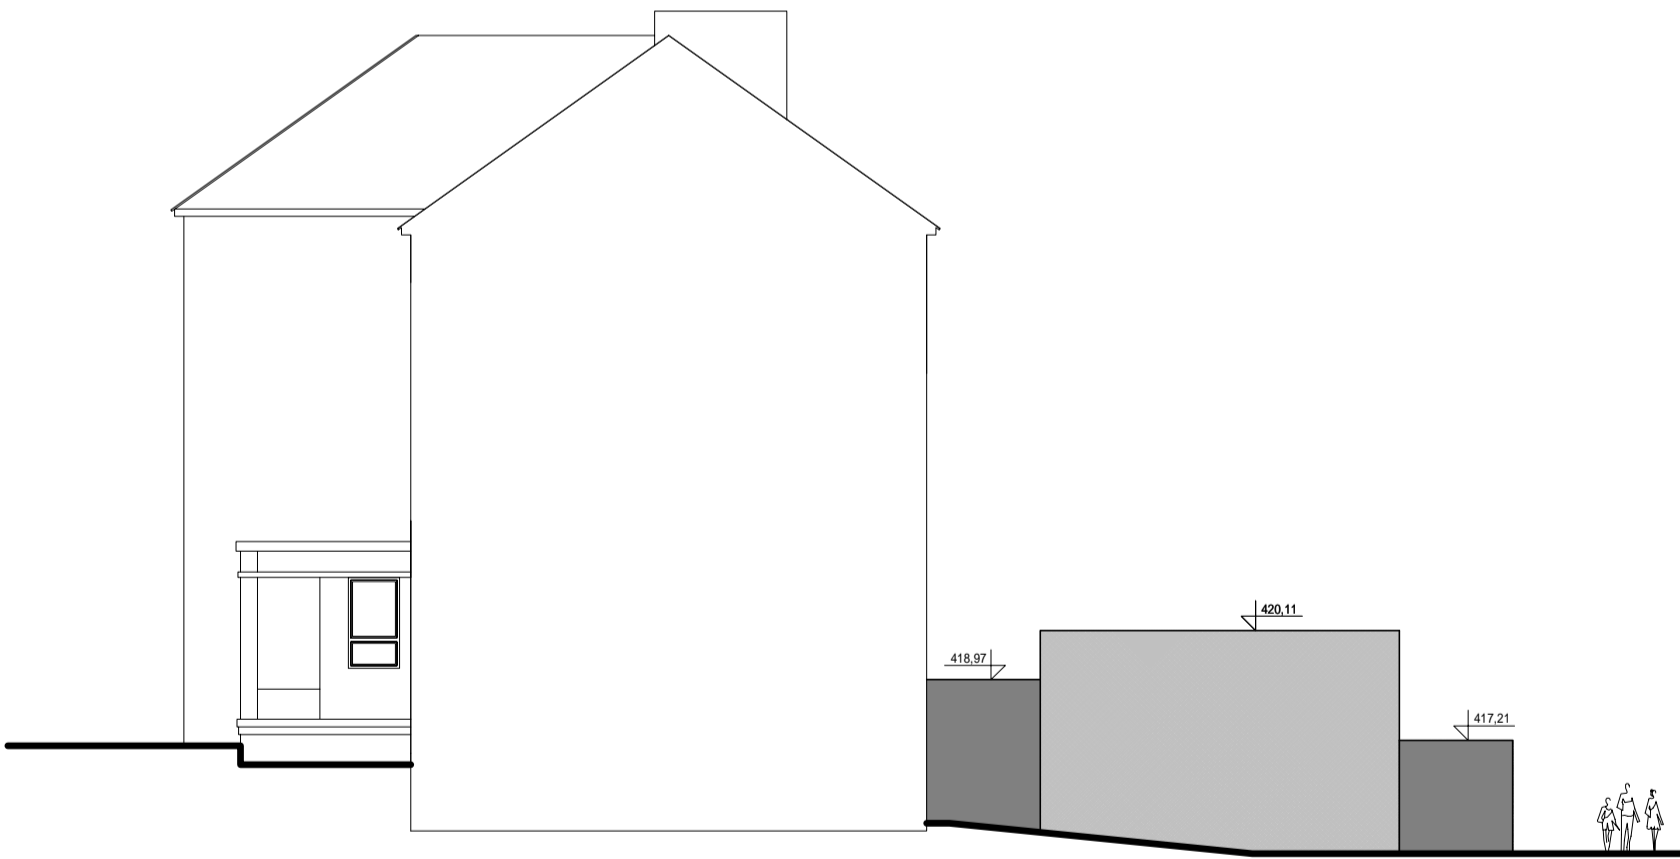

LEGENDA MATERIÁLŮ

- FASÁDNÍ OMÍTKA SVĚTLÉ BÉŽA (výhledový odstín = do vzorníku webster color-palton SEED)
- FASÁDNÍ OMÍTKA ŠEDÁ (výhledový odstín = do vzorníku webster color-palton SEED)

PROFILY PROSKLENĚ FASÁDY : HLINÍK, PRAŠKOVÁ BARVA ODSTÍN RAL 7016

BLUEFISH BUILDING s.r.o. Videňská 190, 339 01 Klatovy IČO: 039 31 625    Tel.: 777 683 663		
Projektant: Ing. Karel Kučera		Zodpovědný projektant: ing. Karel Kučera
Stavebník: Gymnázium Jaroslava Vrchlického Klatovy, Národních mužedníků 347, Klatovy	Stavební úřad: Klatovy	
Stavba: PRÍSTAVBA MULTIFUNKČNÍ UČEBNY GYMNÁZIUM KLATOVY NÁR. MUČEDNÍKŮ 347, KLATOVY		Účel: prováděcí projekt Č. zakázky: 01/2019 Datum: leden 2019 Měřítko: 1:200
Obsah: POHLEDY		Číslo obsahu: D.1.1.8