



DETAIL ATIKY ZATRAVNĚNÉ STŘECHY

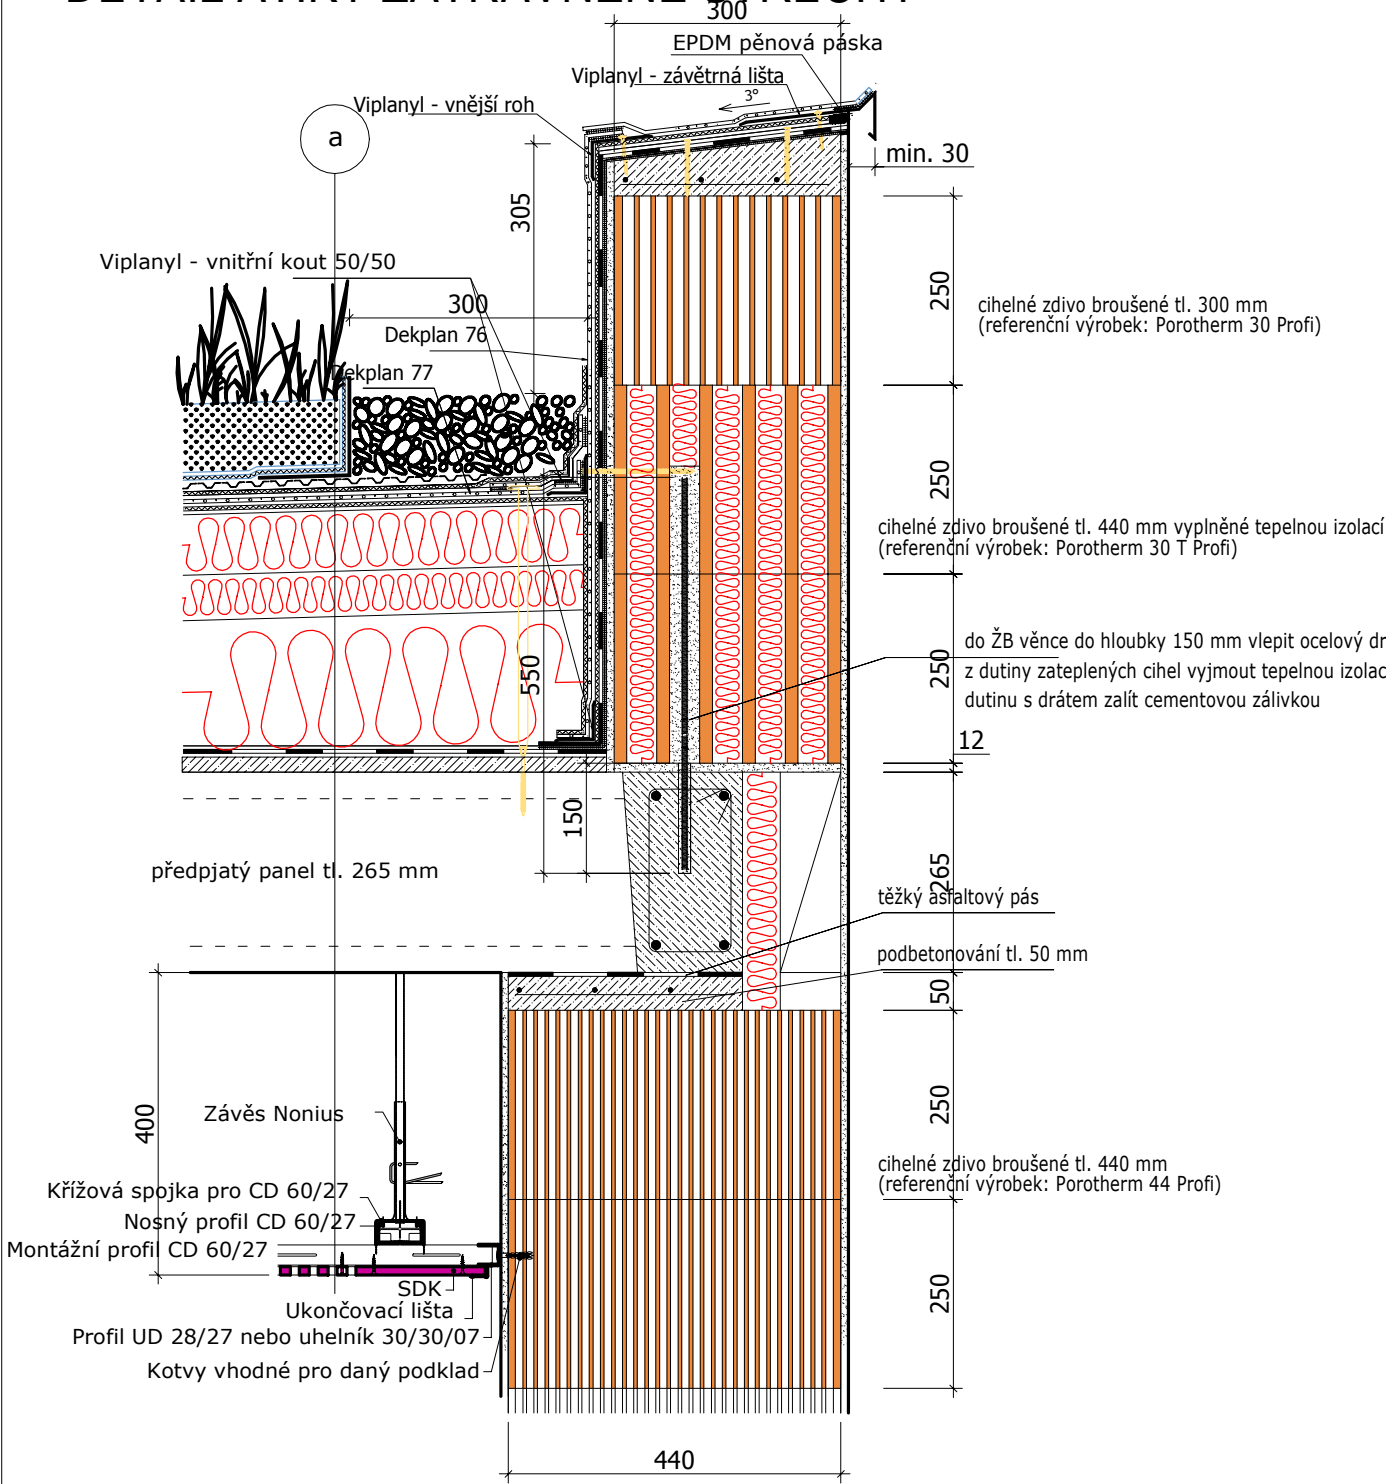

DETAIL ATIKY NEPOCHOZÍ STŘECHY

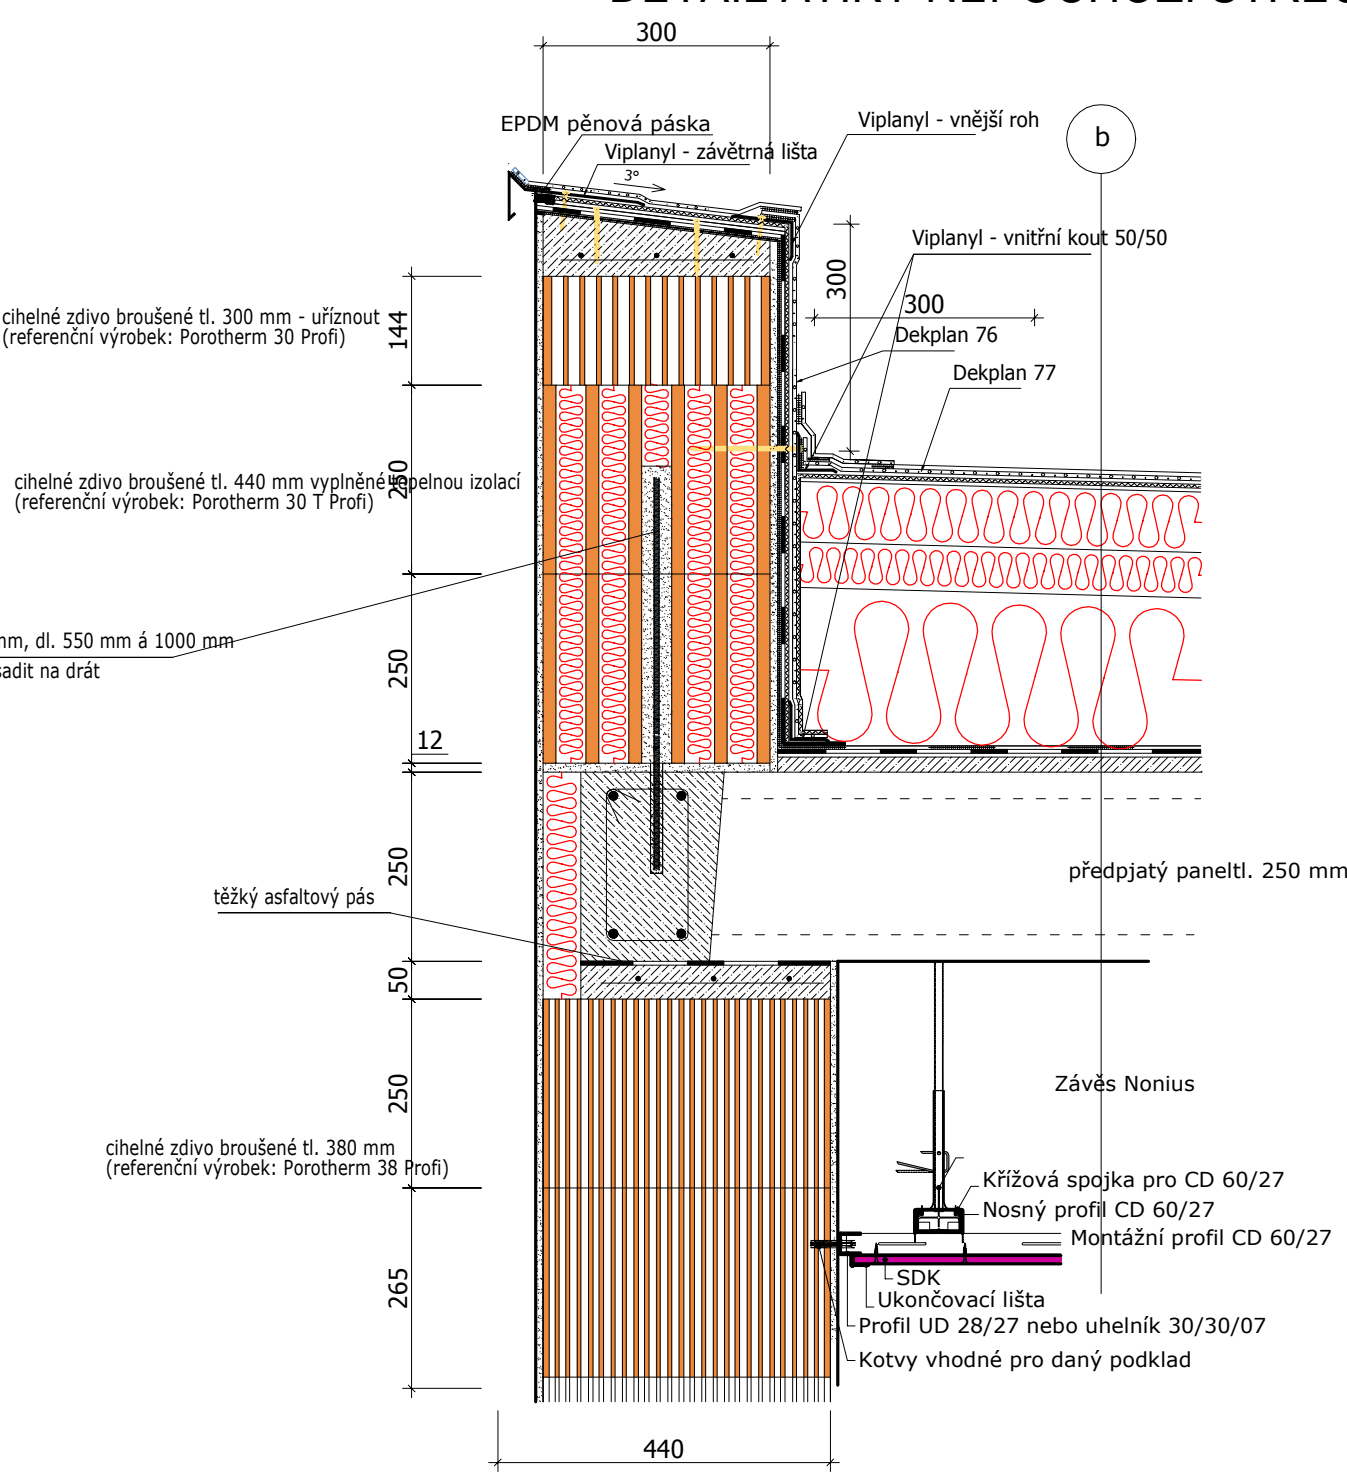

POZNÁMKA

- PŘESNĚJŠÍ POPIS SKLADEB KONSTRUKČNÍCH VRSTEV JE UVEDEN V ČÁSTI PROJEKTU LEGENDA SKLADEB KONSTRUKCÍ

BLUEFISH BUILDING s.r.o.

Vídeňská 190, 339 01 Klatovy

IČO: 039 31 625 Tel.: 777 683 663

Projektant: Ing. Karel Kučera

Zodpovědný projektant: ing. Karel Kučera

Stavebník: Gymnázium Jaroslava Vrchlického Klatovy, Národních mučedníků 347, Klatovy

Stavební úřad: Klatovy

Stavba:  
PŘÍSTAVBA MULTIFUNKČNÍ UČEBNY

Účel: prováděcí projekt

GYMNÁZIUM KLATOVY  
NÁR. MUČEDNÍKŮ 347, KLATOVY

Č. zakázky: 01/2019

Datum: leden 2019

Měřítko: 1:10

Obsah:

Číslo obsahu:

DETAILY STŘECHY

D.1.1.14