


# 2019-003364-SteK

Zakázka: Přístavba multifunkční učebny, Národních mučedníků 347, Klatovy

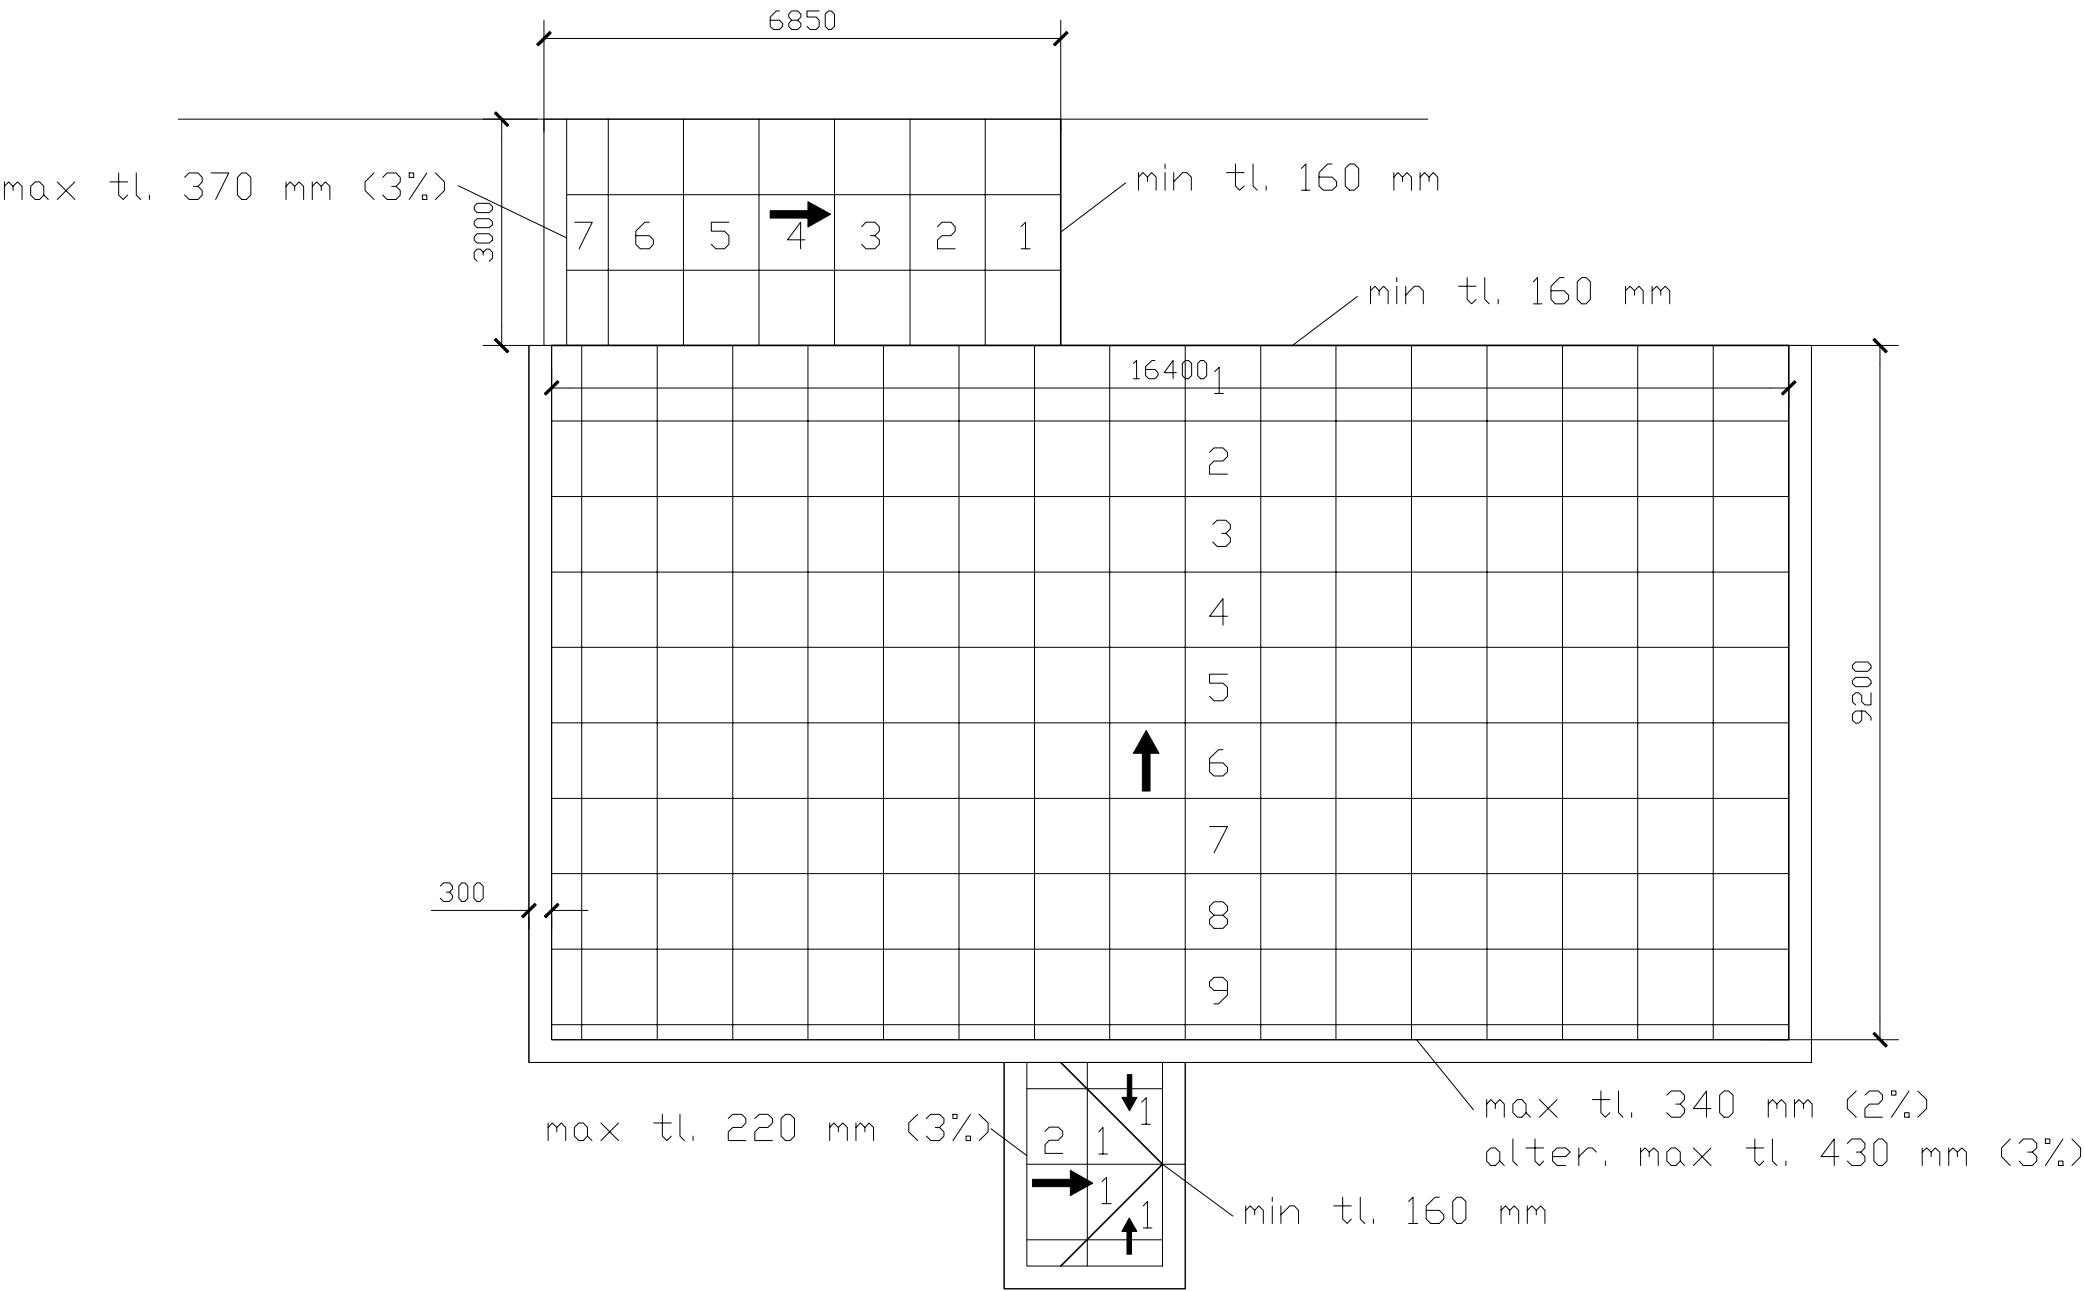

<b>BLUEFISH BUILDING s.r.o.</b> Víteňská 190, 339 01 Klatovy IČO: 039 31 625    Tel.: 777 683 663	
Projektant: Ing. Karel Kučera	Zodpovědný projektant: ing. Karel Kučera
Stavebník: Gymnázium Jaroslava Vrchlického Klatovy, Národních mučedníků 347, Klatovy	Stavební úřad: Klatovy
Stavba: <b>PŘÍSTAVBA MULTIFUNKČNÍ UČEBNY</b> GYMNÁZIUM KLATOVY NÁR. MUČEDNÍKŮ 347, KLATOVY	Účel: prováděcí projekt
	Č. zakázky: 01/2019
	Datum: leden 2019
	Měřítko: 1:100
Obsah: <b>KLADECÍ PLÁN STŘEŠNÍCH SPÁDOVÝCH KLÍNŮ</b>	Číslo obsahu: <b>D.1.1.12</b>