




PŮDORYS 1PP
(PŘEKLAD P1)

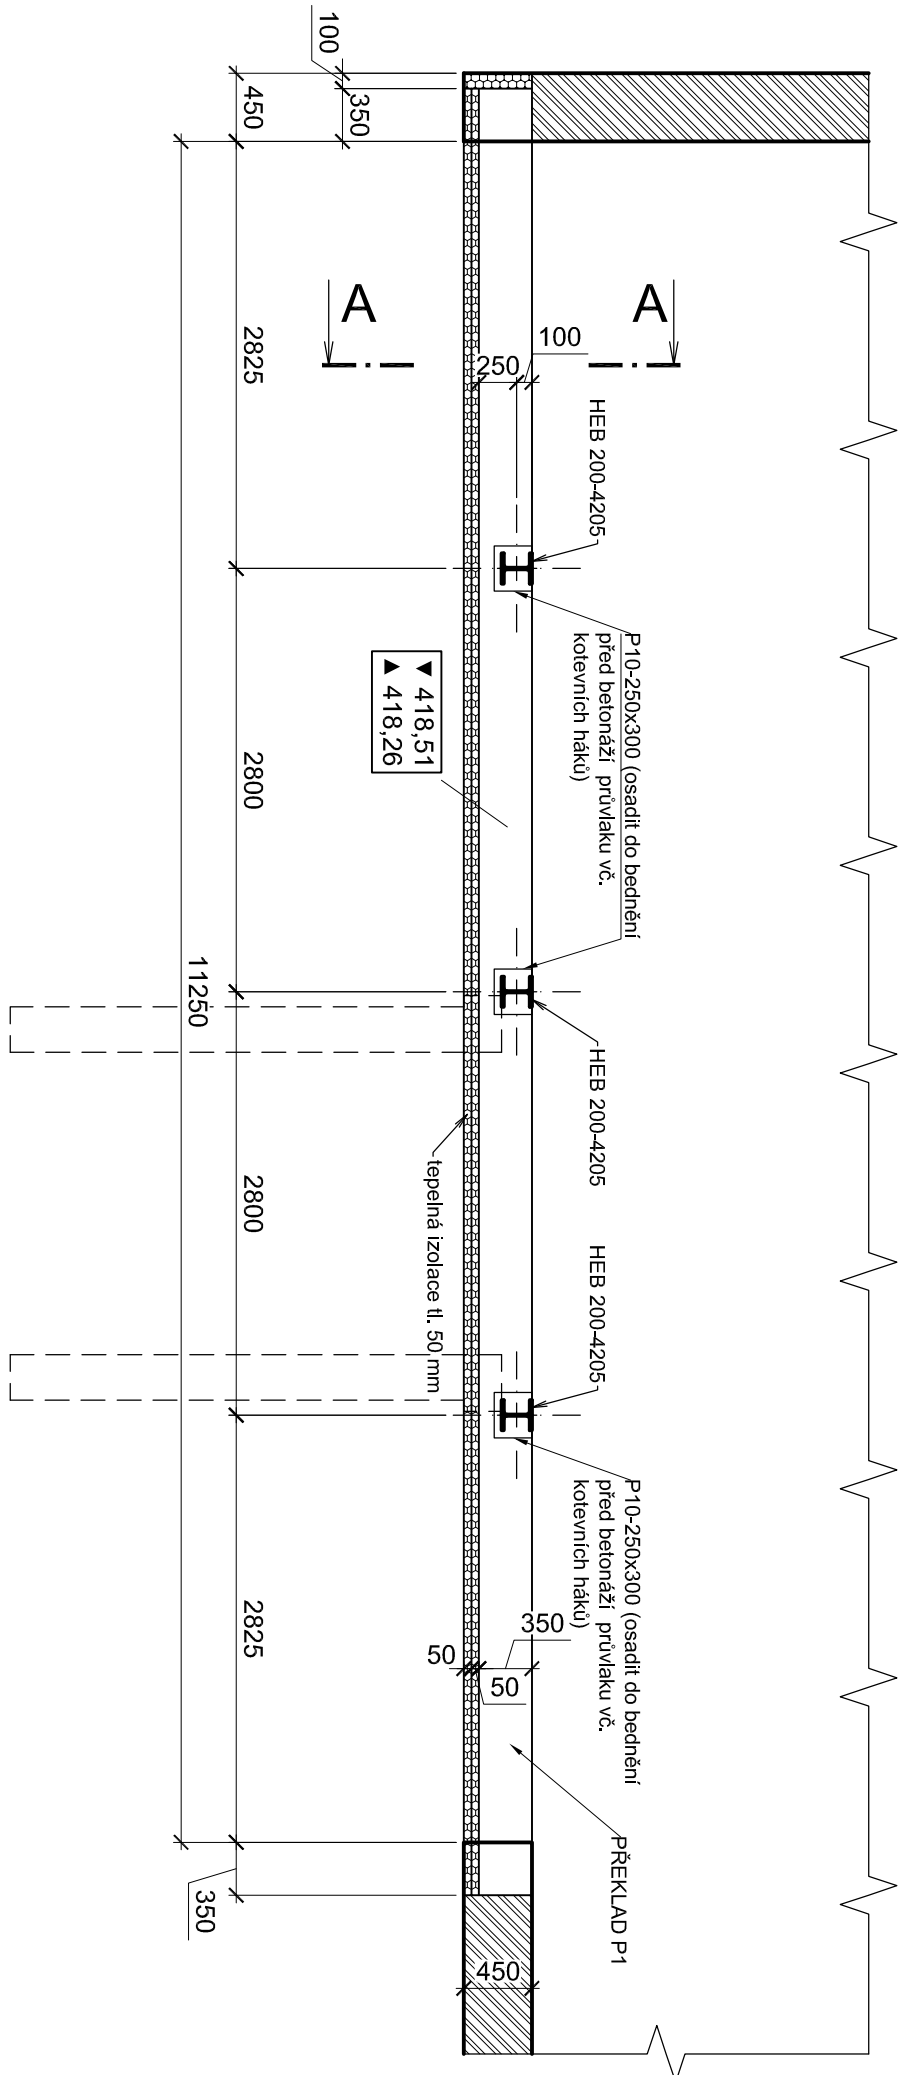

DETAIL 1	1:20	1:20	1:20
1:20	1:20	1:20	1:20

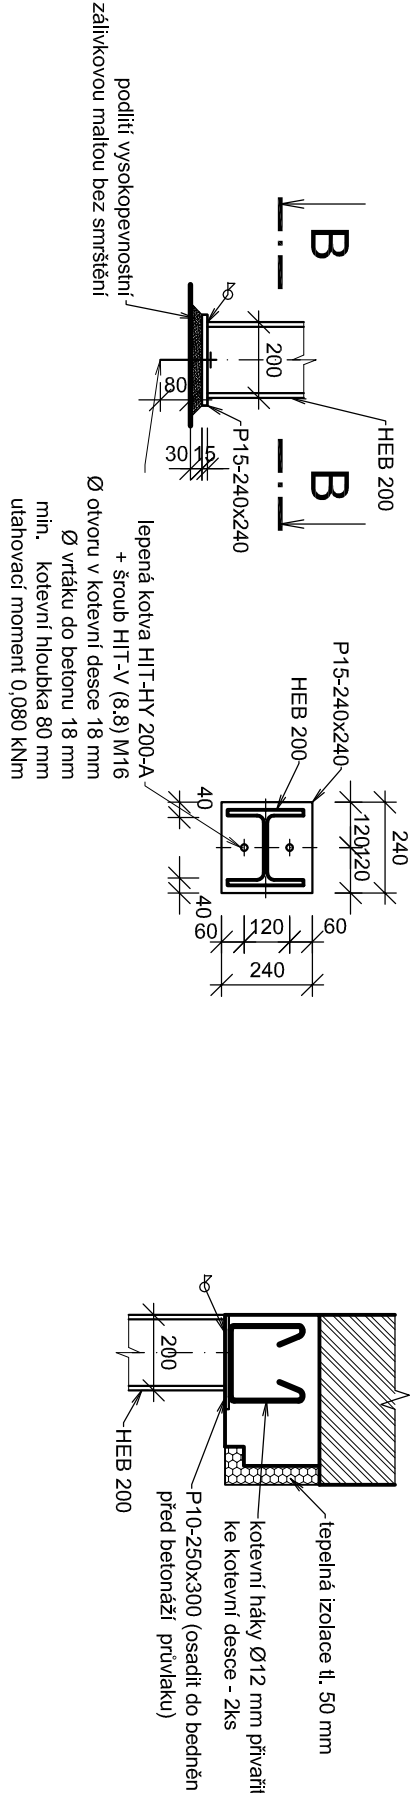

REZ A-A

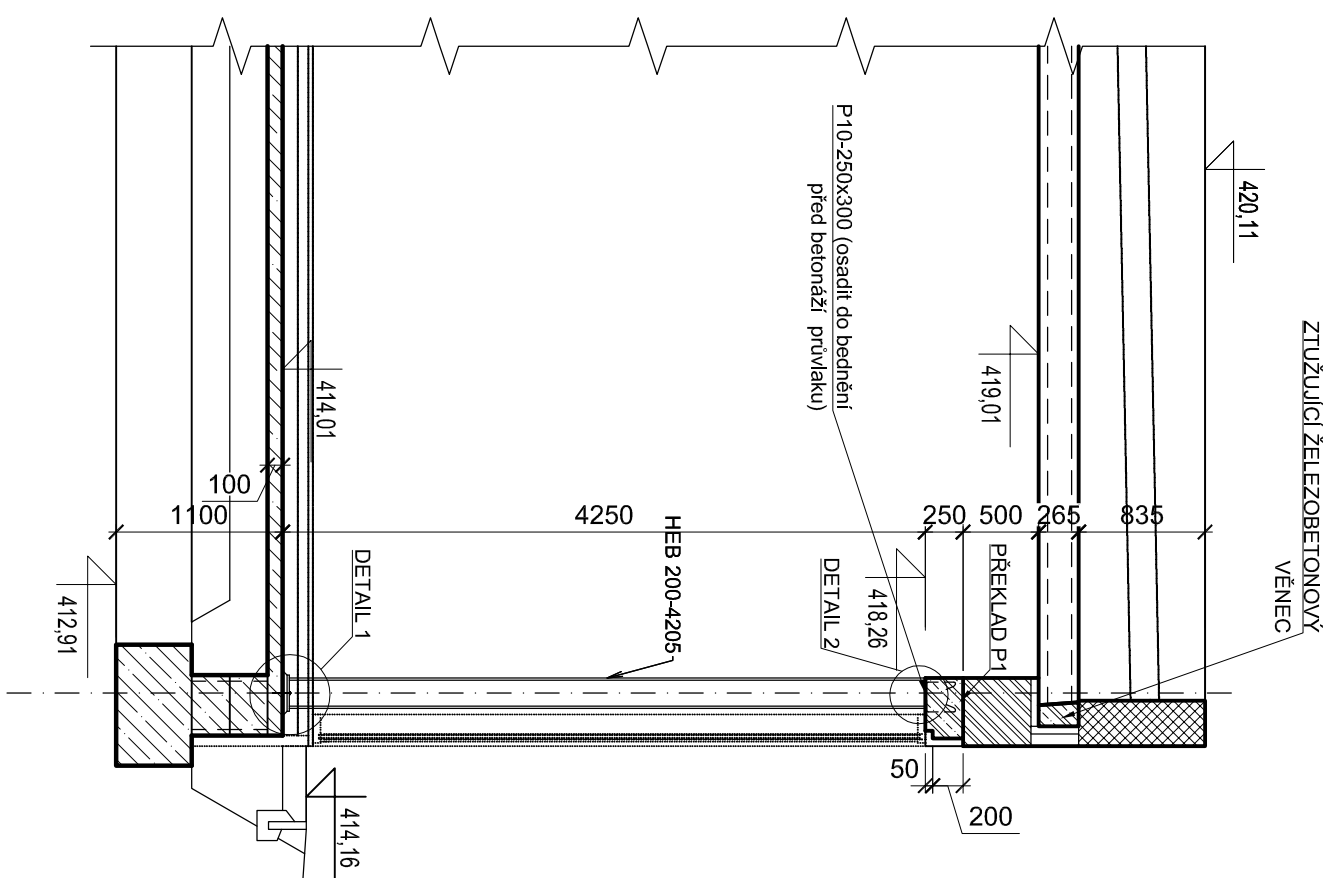

LEGENDA HMOT

	BETON C16/20 XC2 (ZÁKL. KONSTRUKCE)
	ŽELEZOBETON C30/37 XC4, XC1
	ZDIVO POROTHERM 44 P+D P10
	ZDIVO POROTHERM 30 P +D P10

POZNÁMKY:

1. VŠECHNY DĚLKOVÉ ROZMĚRY OCELOVÝCH PRVKŮ MUSÍ BÝT OVĚŘENY NA MÍSTĚ.
2. OCELOVÉ KONSTRUKCE BUDOU ANTIKOROZNĚ CHRÁNĚNY.
3. VŠECHNY KOUTOVÉ SVARY, POKUD NEJÍ UVEDENO JINAK, BUDOU VELIKOSTI 4 MM.

VÝPIS OCELOVÝCH PRVKŮ - OCEL S 235 JR

POL.	PROFIL	DELKA/PLOCHA [mm] ²	JEDNOTKOVÁ HMOTNOST [kg]	HMOTNOST 1 KS [kg]	KS	CELKOVÁ HMOTNOST [kg]
1	HEB 200	4.205	61,30	257,77	3	773,30
2	P15 - 240x240	0.058	78.50	4.52	3	13.56
3	P10 - 250x300	0.075	78.50	5.88	3	17.65
CELKOVÁ HMOTNOST OCELI					[kg]	804,5

<i>sipods</i>	<i>pencod</i>	<i>unint</i>	<i>popus zany</i>

zodpovedný projektant:

ing. R A D E K P I K H A R T

P R O J E K T O V Á N Í A S T A T I K A S T A V E B

tel.: 370 331 030
mobil: 776 030 158
e - mail: radar@pikhar.cz
w w w . p i k h a r t . c z

office :
Vráckova 841
330 01 Klatovský
ČKAIT 0201431



projektant :	ING. RADEK PIKHART		
investor :	Gymnázium Jaroslava Vrchlického Klatovy Národních mučedníků 347 339 01 Klatovy		
akce :	PŘÍSTAVBA MULTIFUNKČNÍ UČEBNY GYMNÁZIUM KLATOVY, NÁR. MUČEDNÍKŮ 347, KLATOVY		
část :	D.1.2 KONSTRUKČNÍ ČÁST		
obsah :	OTVOR PROSKLENÉ FASÁDY		
datum :	03/2019		
číslo zadávký :	18/104		
stupeň :	DPS		
formát :	3 x A4		
měřítko :	1 : 50 / 1 : 20		
označení přílohy :	par. č.		
D.1.2.2			