



# NT/3+NS/2 ZRCADLO S POLICÍ

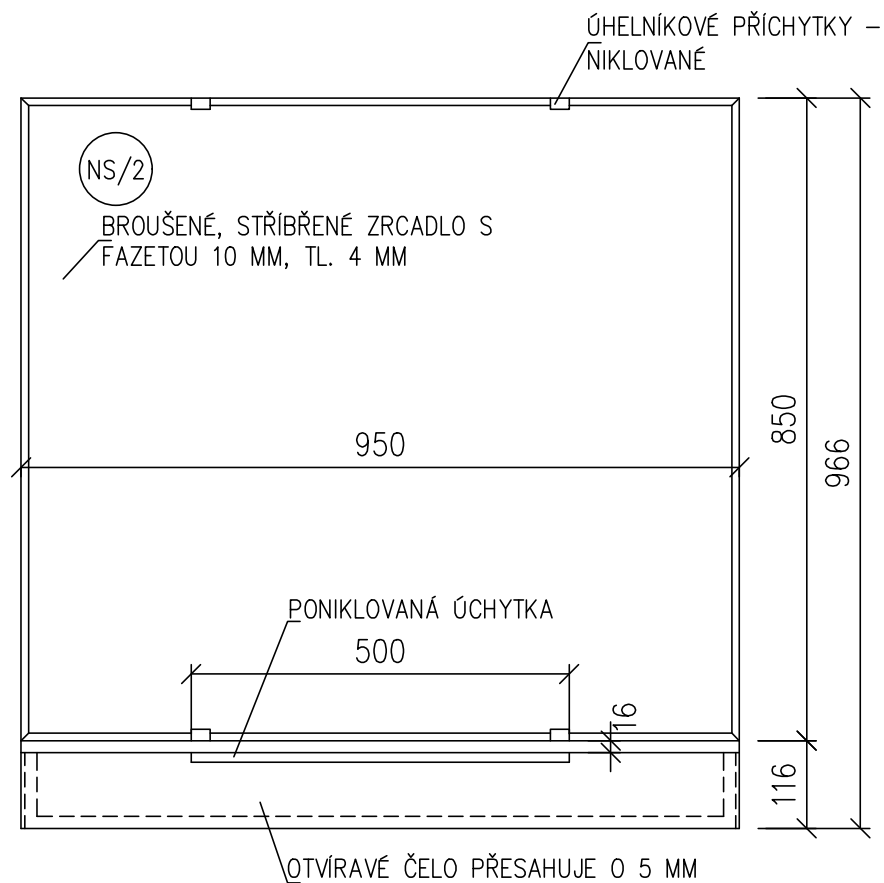

- HRANY ZAKLÍŽENÉ MASÍVEM – BUK
- NÁTĚR OLEJOVOU BARVOU VE SMETANOVÉM ODSTÍNU (1x ZÁKLADNÍ, 2x KRYCÍ)

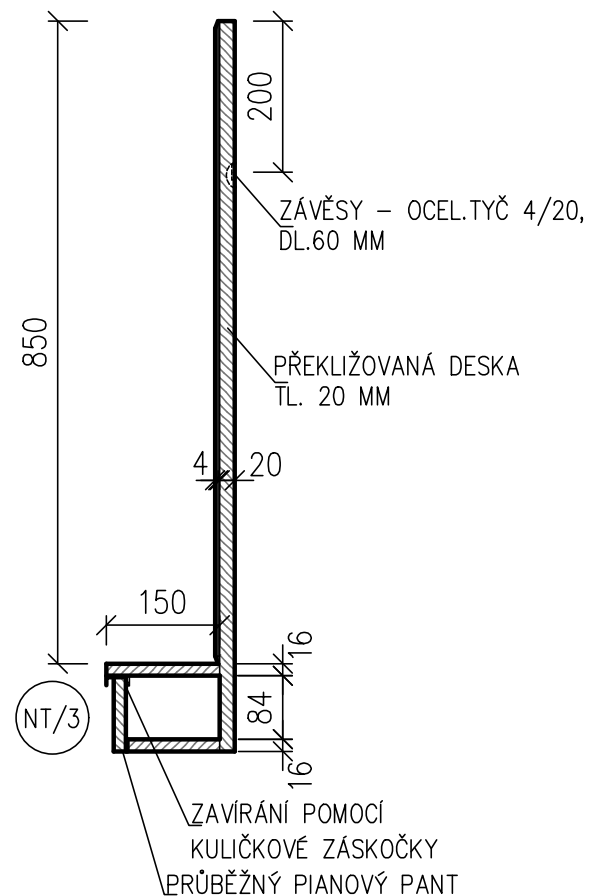

MĚŘÍTKO 1:10