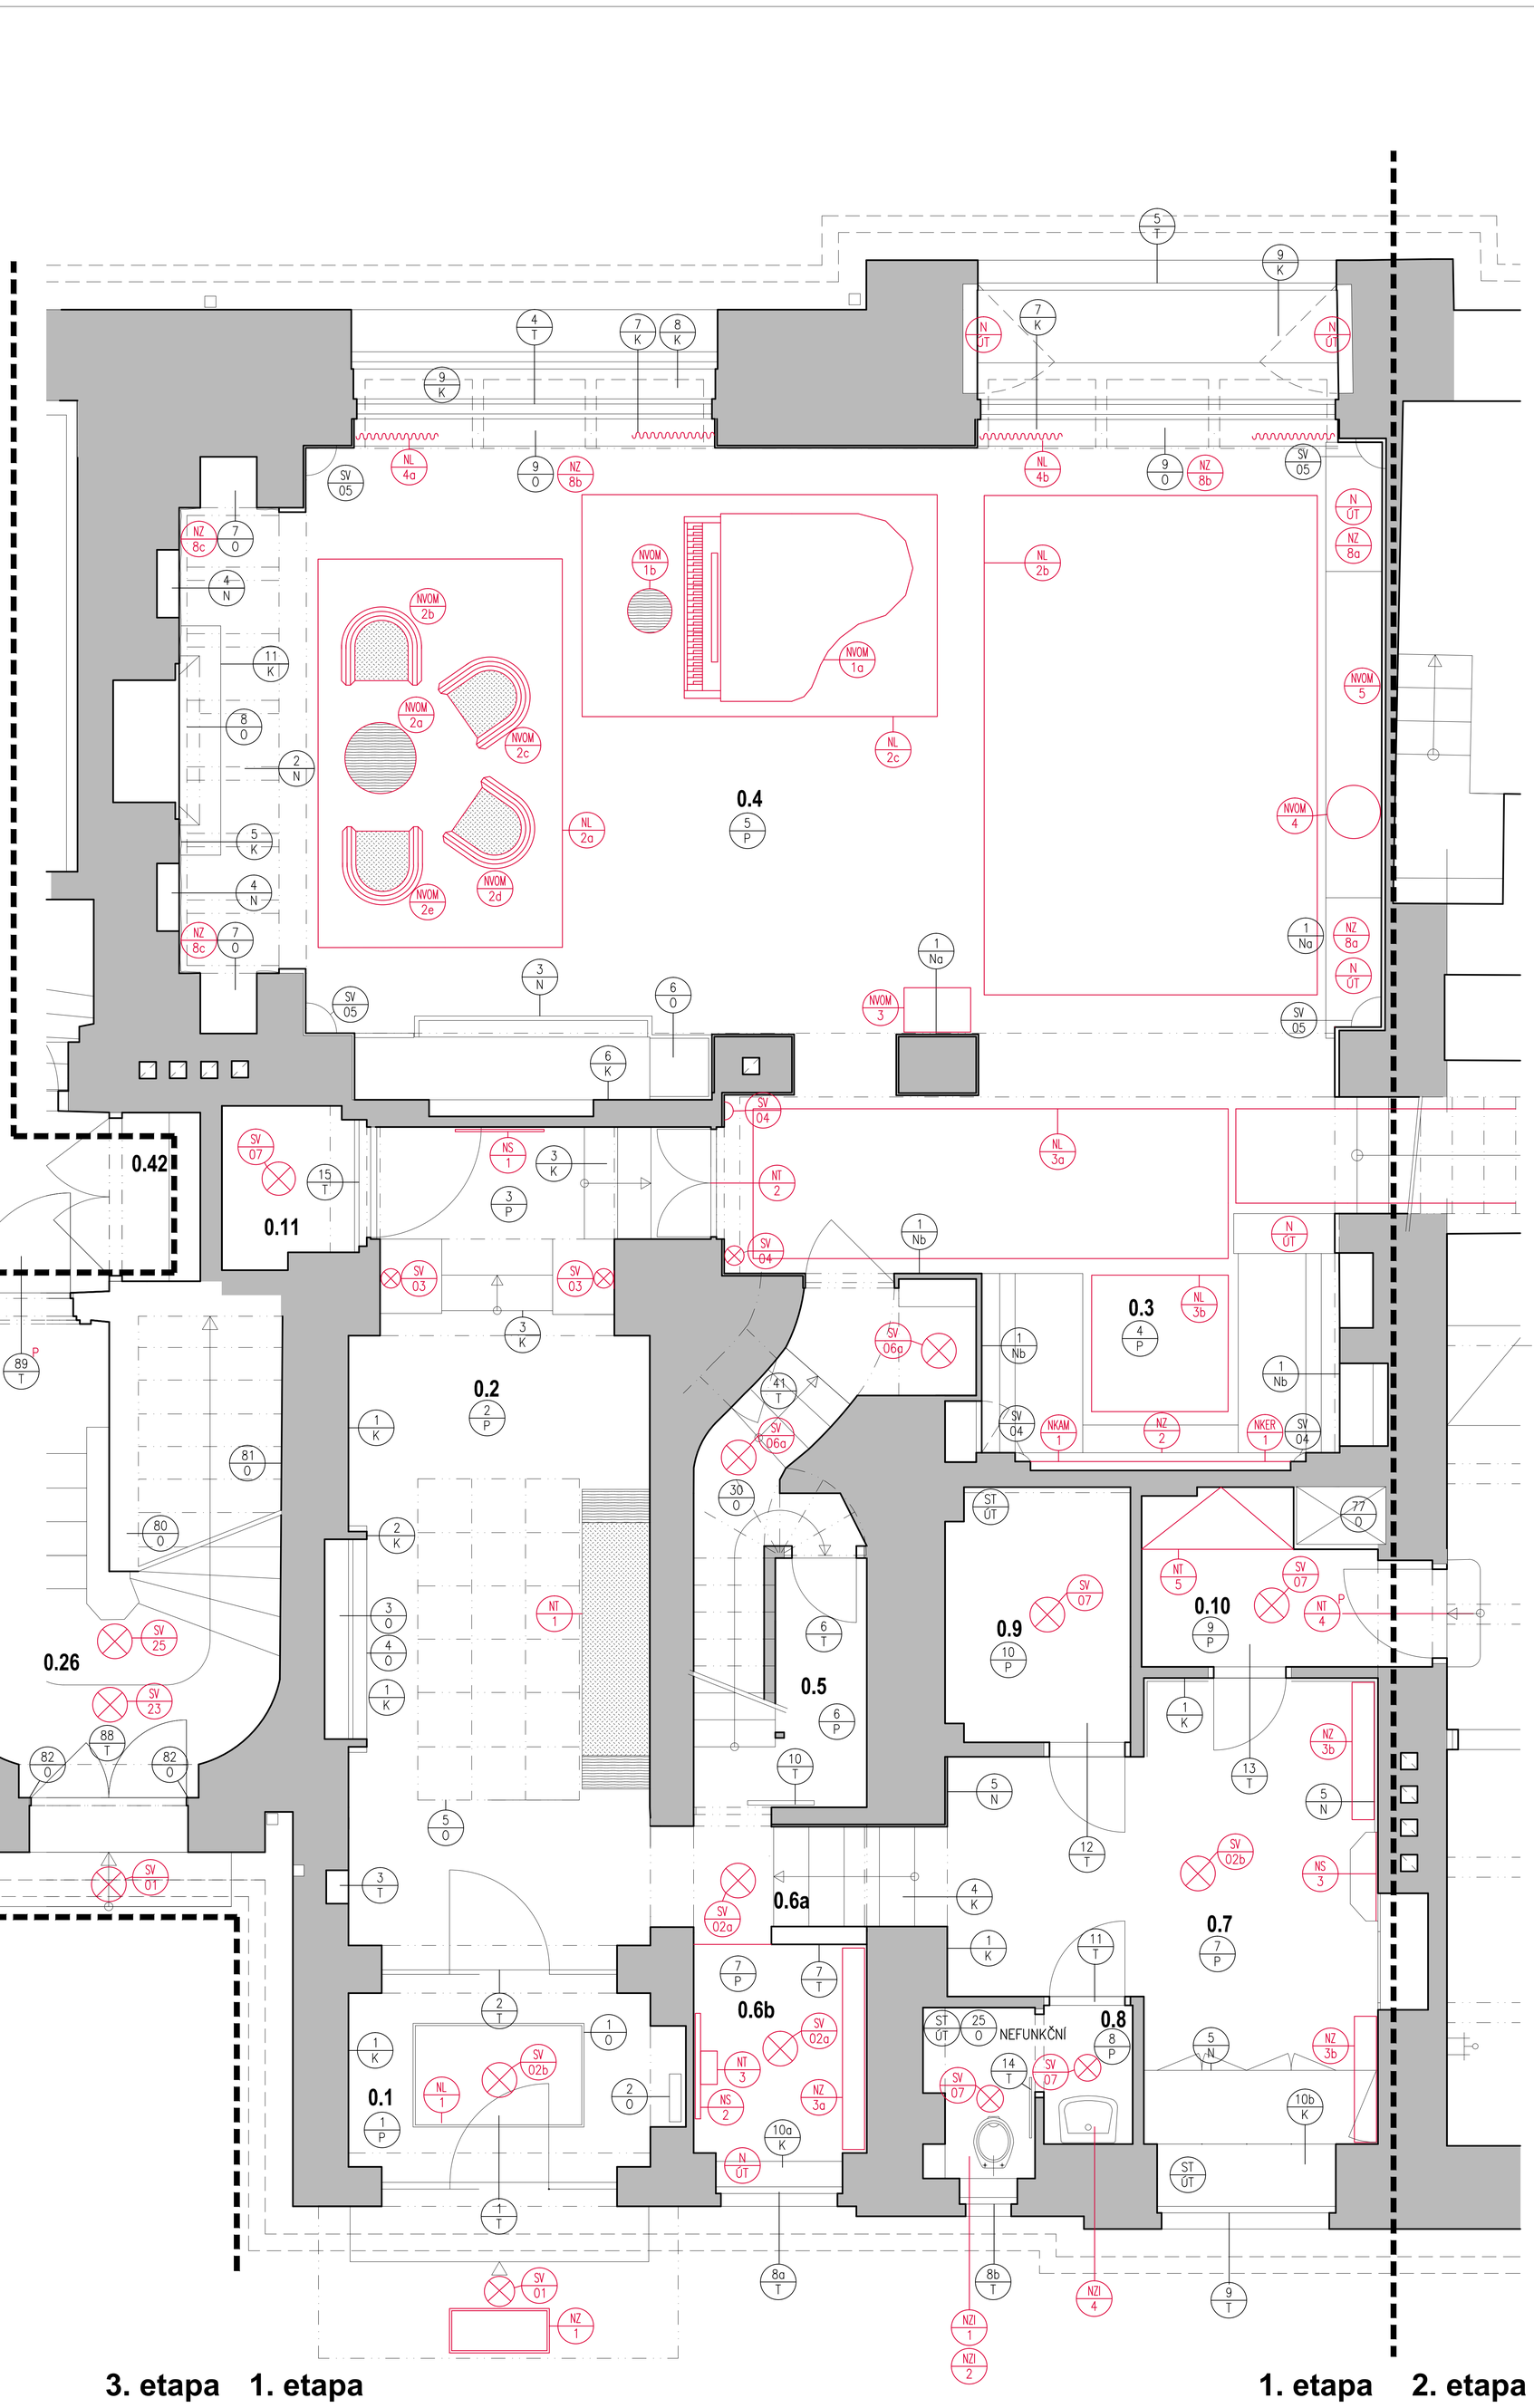

Tabulka místností

Číslo	Jméno	Plocha [m²]
0.1	ZÁDVEŘÍ	4,91
0.2	VSTUPNÍ VESTIBUL	20,28
0.3	SALONEK	16,35
0.4	OBYTNÁ HALA	53,2
0.5	PERSONÁLNÍ SCHODIŠTĚ	6,89
0.6a	CHODBA	2,5
0.6b	ŠATNA	3,12
0.7	ŠATNA	14,57
0.8	WC	2,3
0.9	SKLAD (pův. fotokomora)	3,76
0.10	SKLAD (pův. tech. místnost)	3,46
0.11	KOMORA	1,66
0.26	SCHODIŠTĚ	12,12

REVIZE Č.:	OBSAH :	DATUM :

TENTO VÝKRES JE DLE AUTORSKÉHO ZÁKONA MAJETKEM PROJEKTOVÉHO ATELIÉRU, JEHO KOPÍROVÁNÍ A ROZŠIŘOVÁNÍ JE MOŽNO POUZE SE SOUHLASEM AUTORA

MÍSTO STAVBY:	Plzeň, Klatovská ulice 110
OBJEDNATEL:	Západočeská galerie v Plzni, Pražská 83/13, 301 00 Plzeň,
ZÁSTUPCE INVESTORA:	Mgr. Roman Musil, ředitelem

PROJEKTANT:
PROJEKTOVÝ ATELIER
PRO ARCHITEKTURU A POZEMNÍ STAVBY, s.r.o.
BĚLEHRADSKÁ 199/70, 120 00, PRAHA 2, IČO : 45308616
TEL.: 224 255 555, 222 512 997 FAX: 222 512 997 EMAIL: ATELIERTS@ATELIERTS.CZ

AUTORSKÝ KOLEKTIV:	Ing.arch. T. ŠANTAVÝ, Ing.arch. S.HLADNÍK, Ing. H. LUŠTICKÁ		
ODPOV.PROJEKTANT:	ZPRACOVATEL ČÁSTI:	KRESLIL:	KONTROLOVAL:
Ing.arch. T.ŠANTAVÝ	Ing.arch.T.ŠANTAVÝ ing. Hana LUŠTICKÁ	Eva VEVERKOVÁ	Ing.arch. T.ŠANTAVÝ

Č.ZAK.: 8911 063 12 00	NÁZEV DÍLA: REKONSTRUKCE DOMU Klatovská 110, Plzeň	Č.PARÉ:
DATUM: 12/2012		
POČET A4: 12		
NÁZEV*.DWG: 1_NP		
MĚŘÍTKO: 1:25	ČÁST: A1 Ochrana,obnova uměleckořemeslných prvků,restaurování	
STUPEŇ: PROJ. PRO PROVEDENÍ STAVBY	NÁZEV PŘÍLOHY: Půdorys 1.NP- 1.ETAPA	Č.PŘÍLOHY: RSB/2
PROFESE: STAVEBNĚ ARCHITEKTONICKÁ		