



ŘEZ A-A

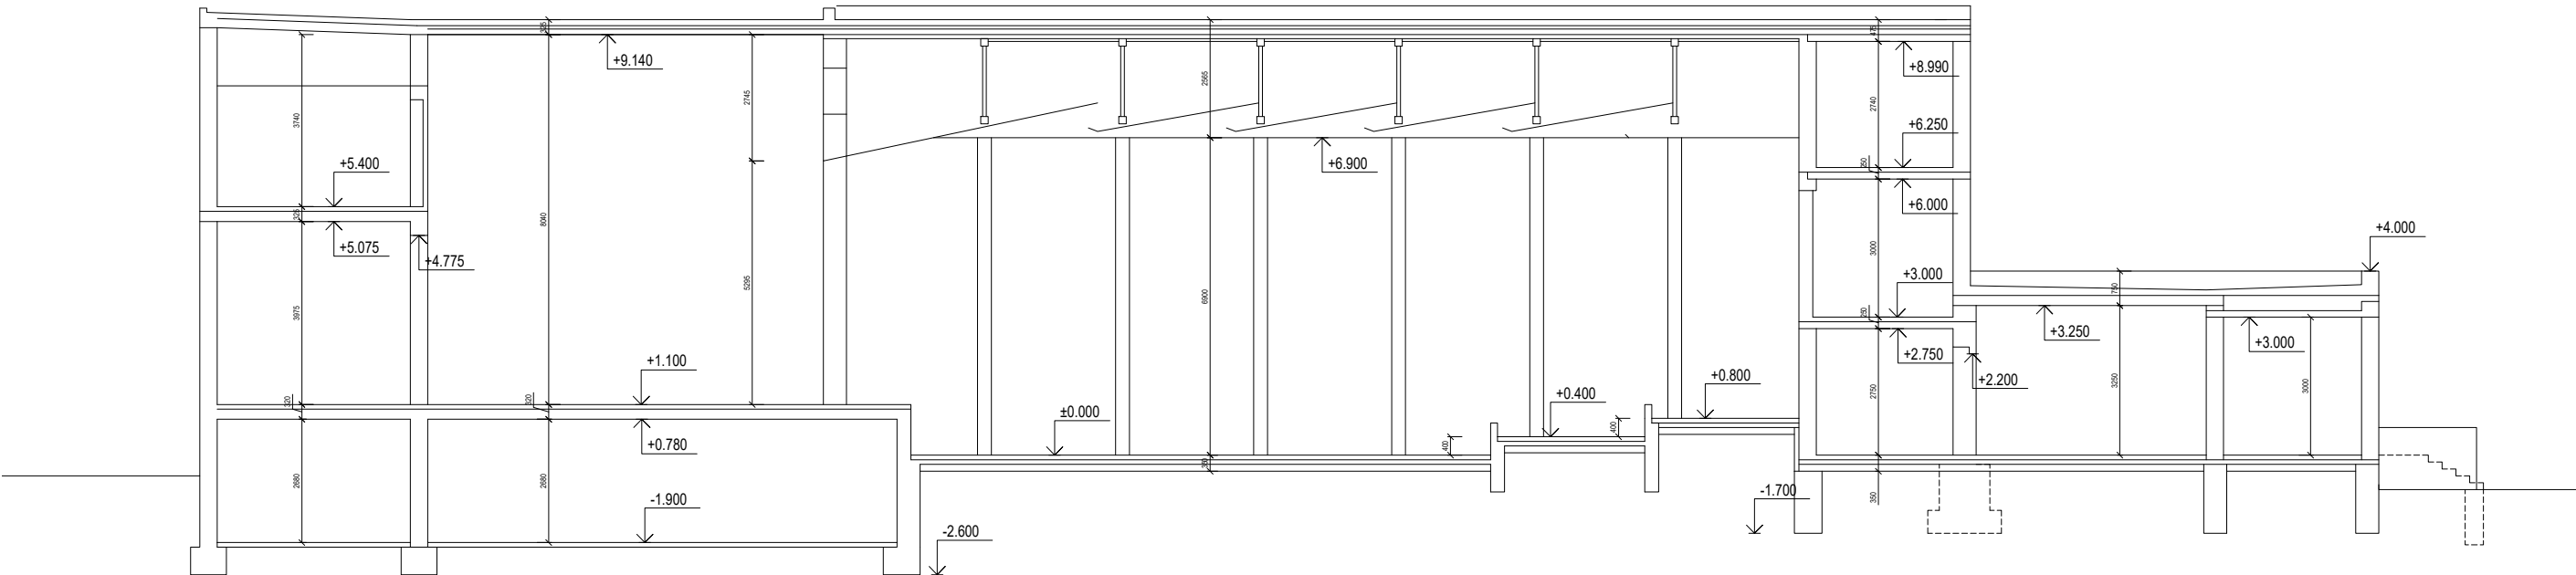

ŘEZ B-B

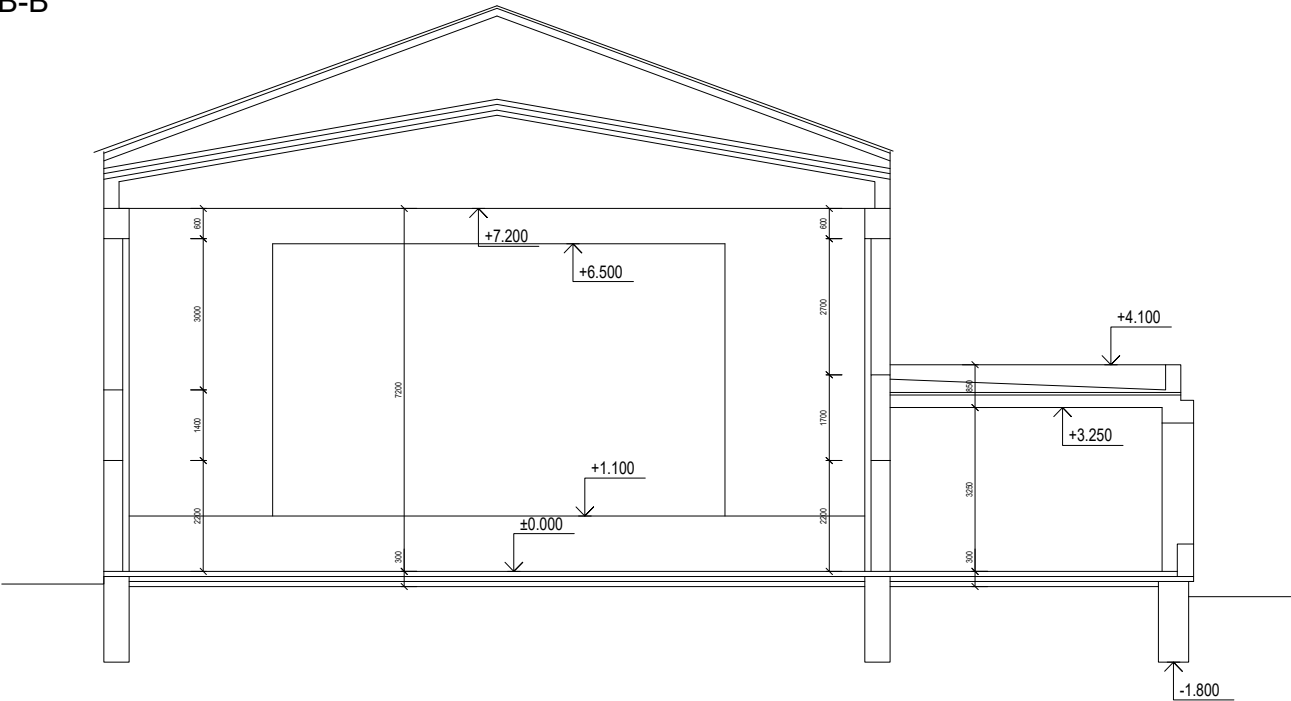

ČÁST :  
VÝKRES :  
MĚŘÍTKO:

D.1.1.b.0. STÁVAJÍCÍ STAV

ŘEZ  
1:150