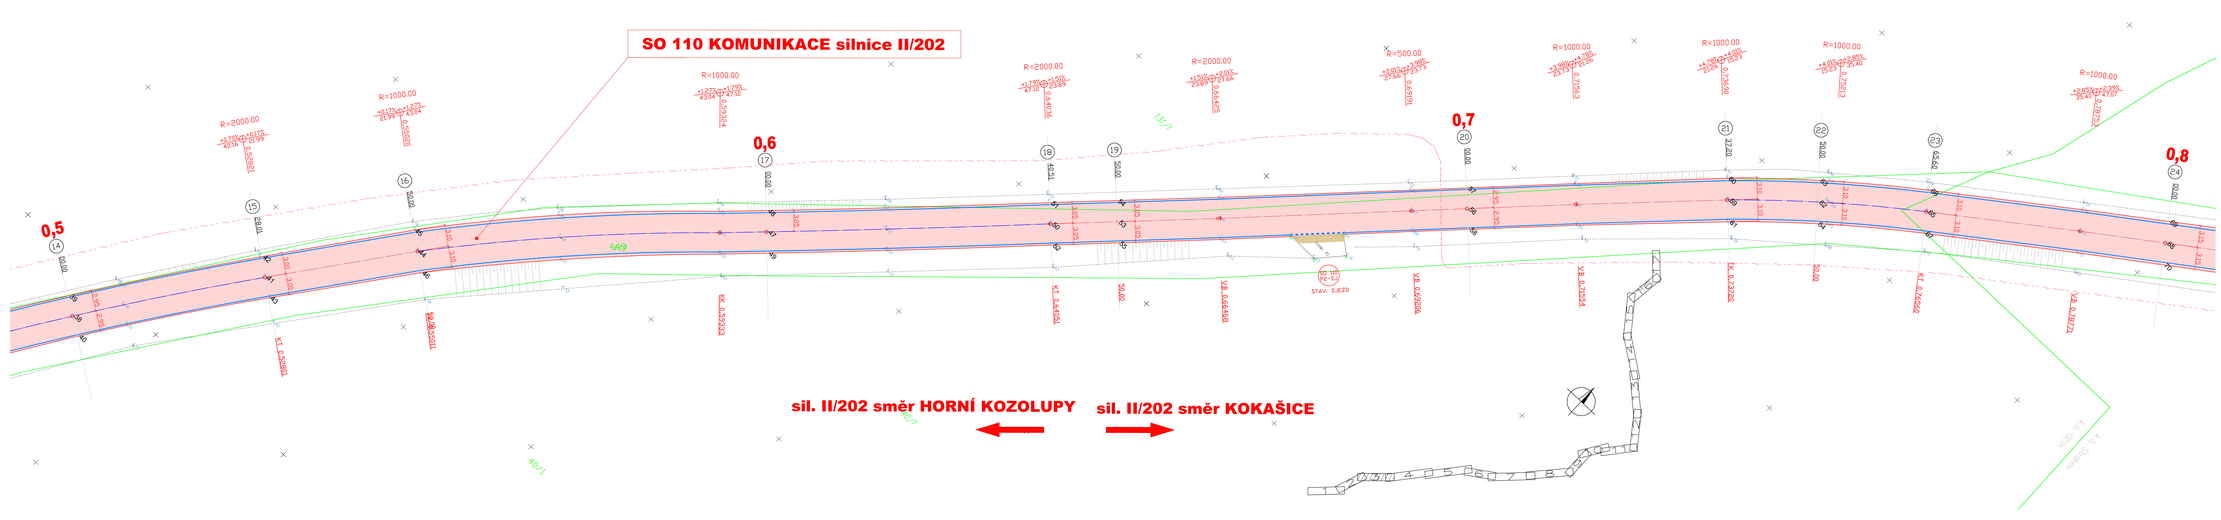

LEGENDA:

KOMUNIKACE EXTRAVILÁN (SO 110, SO 130 KOMUNIKACE)
ASFALTOVÝ BETON - výměna krytu vozovky, frézování 40mm

KOMUNIKACE INTRAVILÁN (SO 120 KOMUNIKACE, STRAHOV)
ASFALTOVÝ BETON - výměna krytu vozovky, frézování 90mm

KOMUNIKACE INTRAVILÁN (SO 140 KOMUNIKACE, KOKAŠICE)
ASFALTOVÝ BETON - výměna krytu vozovky, frézování 110mm

výškové úprava hospodářských sjezdů - frézovaná

výškové úprava hospodářských sjezdů, dopravních napojení - asfaltový beton

KOMUNIKACE
VBZ
V4.0.125
GEODET. ZAMĚŘENÍ
V2b 1.5/1.5/6.25
HRANICE KN
VYTYČOVACÍ BODY
demontáž, montáž svodidel
montáž svodidel
výšková úprava mříží sjezdů a dopravních napojení, intravilán

LEGENDA INŽENÝRSKÉ SÍTĚ:

stáv. VVN vedení
stáv. VN vedení
stáv. NN vedení
stáv. sdělovací sítě
stáv. plynovod
stáv. kanalizace
stáv. vodovod

DŮLEŽITÉ UPOZORNĚNÍ:

Před zahájením zemních prací je bezpodmínečně nutné, aby vybraný dodavatel požádal všechny správce podzemních inženýrských sítí o jejich přesné vytýčení, zakreslení v této situaci je pouze informativní. Zemní práce pak v místech křížení eventuálně souběhu s těmito sítěmi je nutno provádět ručně, se zvýšenou opatrností.

VÝŠKOVÝ SYSTÉM: Bpv.
SOUŘADNICOVÝ SYSTÉM: JTSK

BOULA IPK s.r.o. inženýrská projektová kancelář - dopravní stavby
Goldscheiderova 2925/3, 301 00 Plzeň, tel. 377 421 190, www.boula.cz, IČ 280 35 461

Hlavní projektant	Vypracoval	Kontroloval	Místo: KOZOLUPY-KOKAŠICE, Pravý kraj
Libor Boula	Ing.Martina Pavlíková	Libor Boula	Druh dokumentu: PDPS
			Číslo zakázky: 0919
Investor: SUSPK, p.o., Koterovská 462/162, 326 00 Plzeň			Datum: 07/2019
			Měřítko: 1:250
Stavba: II/202 HORNÍ KOZOLUPY - KOKAŠICE, OPRAVA			Objekt: A. Správní budova
Název výkresu: KOORDINAČNÍ SITUACE - ČÁST 3.			A. b)3.