



100

Pohled západní - do zahrady

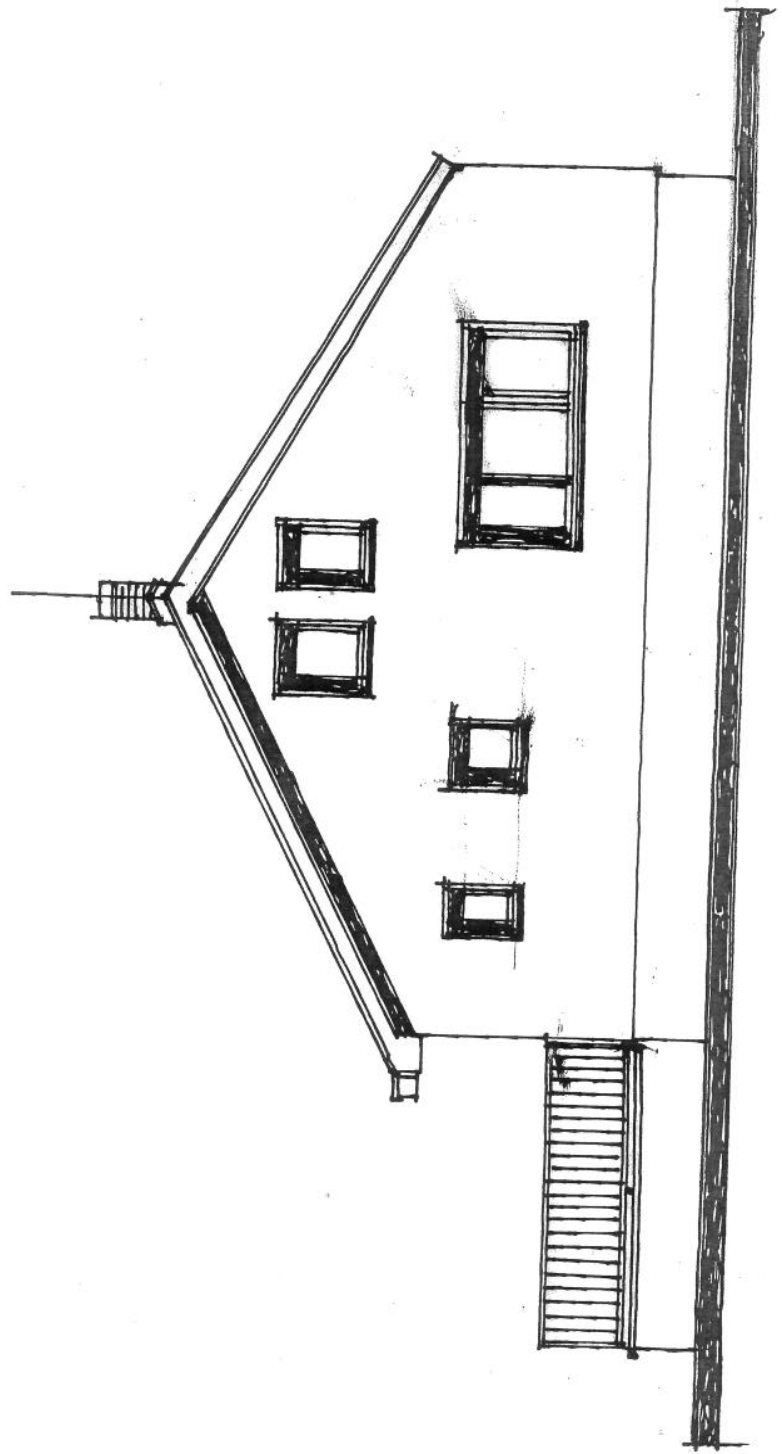



Pohled východní - do ulice

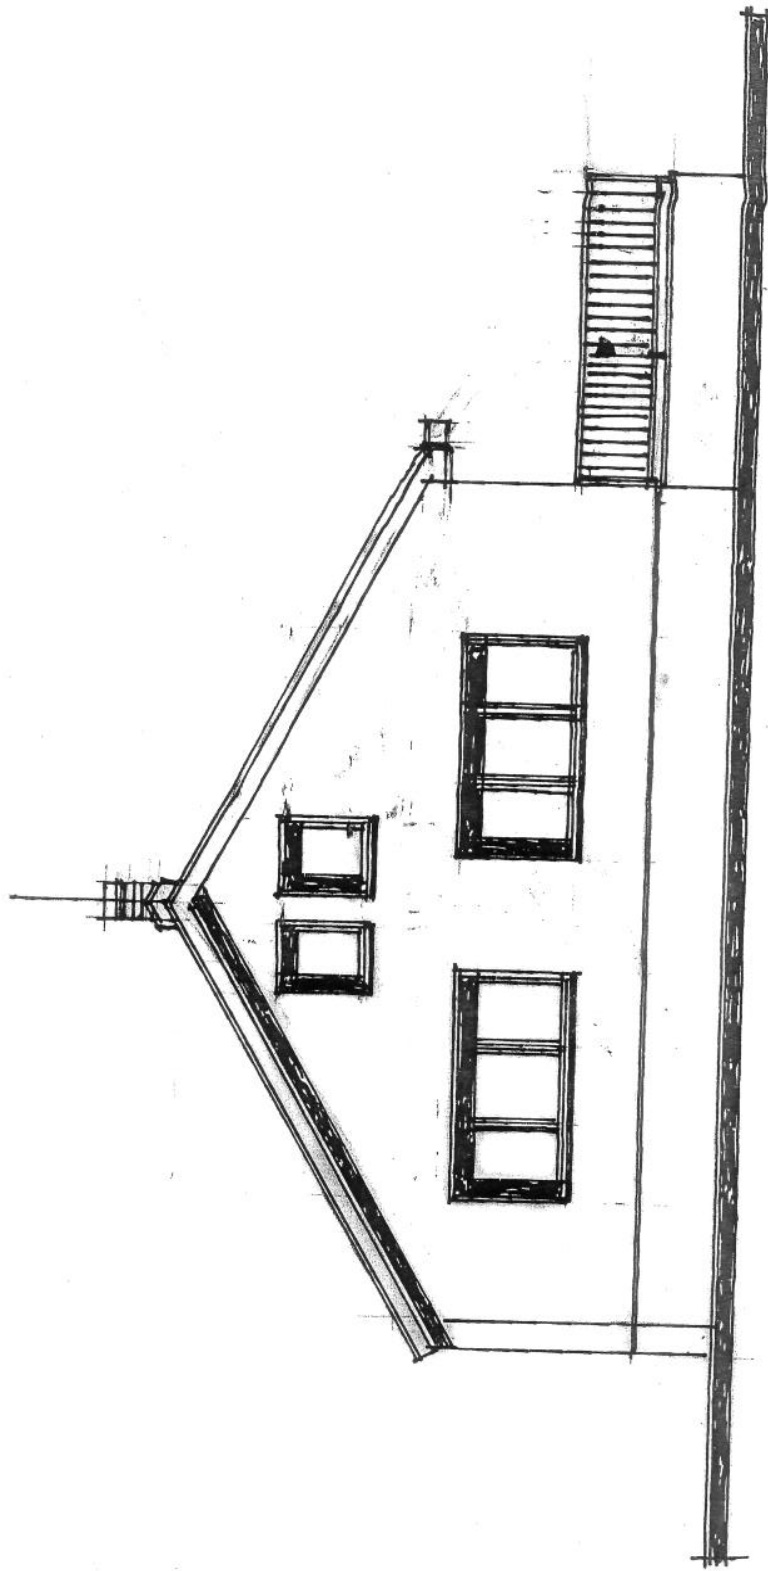


Ing. A. Havelka
archt. inž.

REC A-B

-omice - brava 800 \$.
 -betonové navažování 15, \$/cm
 -izolace - klenbové 174 + 29 \$/m² 700 \$.
 -elektr. desky 170 48/010
 -prostor jímky
 -dno jímky 20, \$/ 20 - 20 cm
 -s oce. št 562 - 100 / 62 - 100
 -izolace 2x klenbové 174 + 42 \$/ 100 \$/m²
 -bet. navaž. 100 \$/ 10 cm

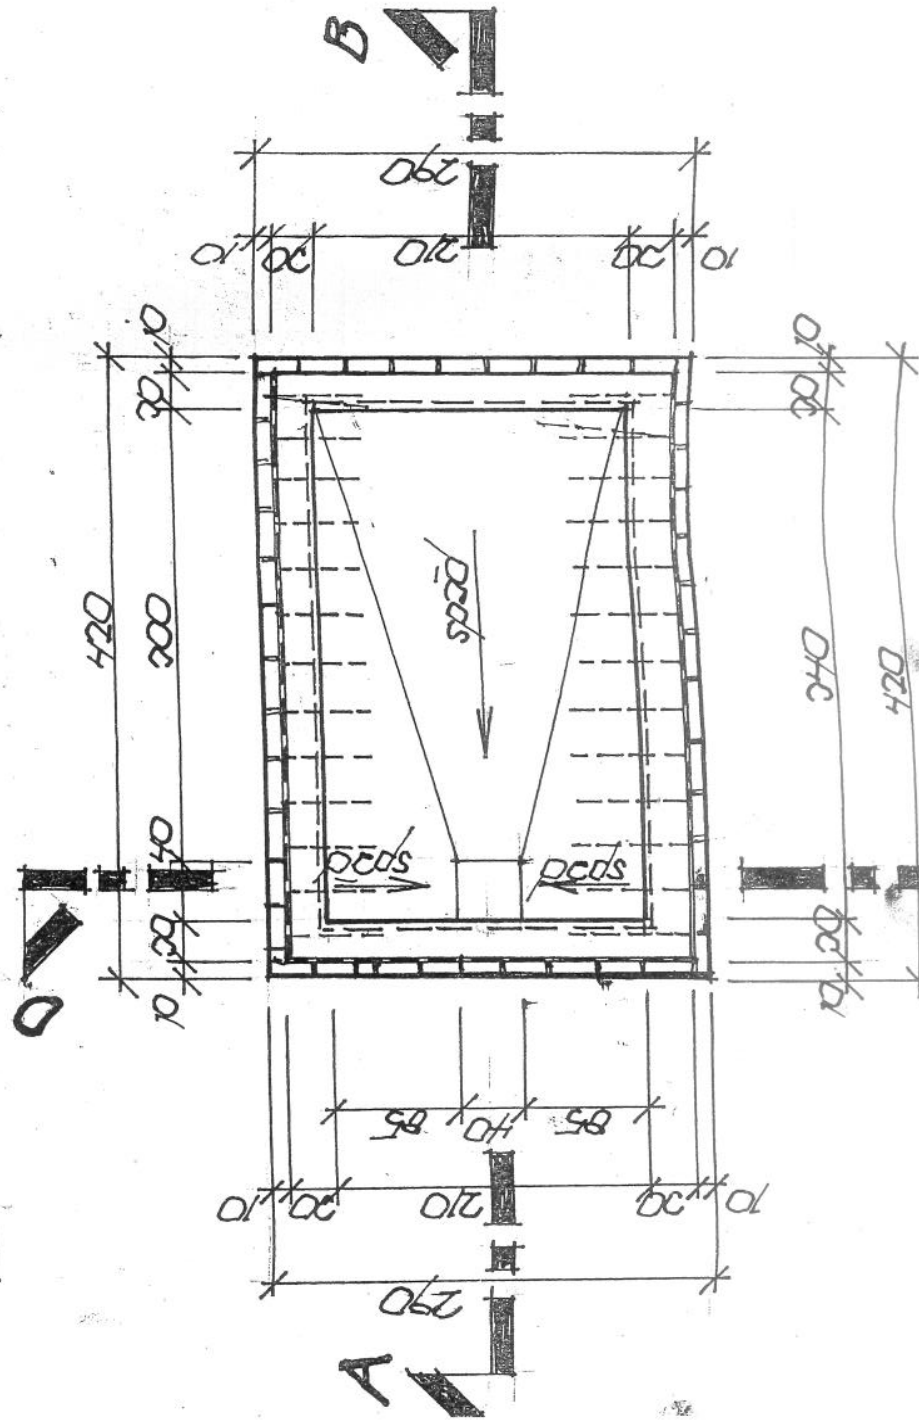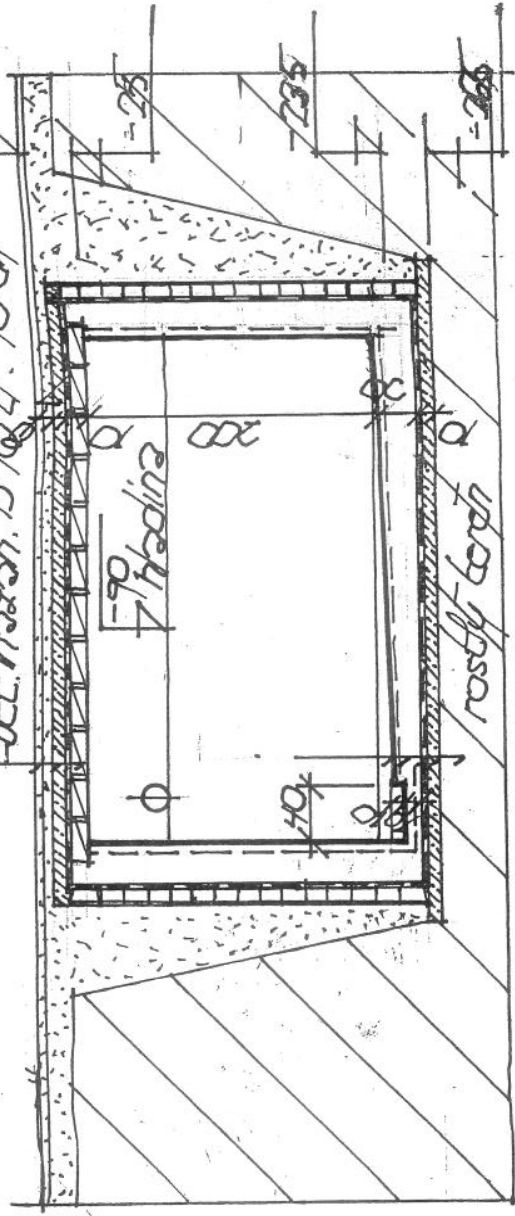

Rez C-D

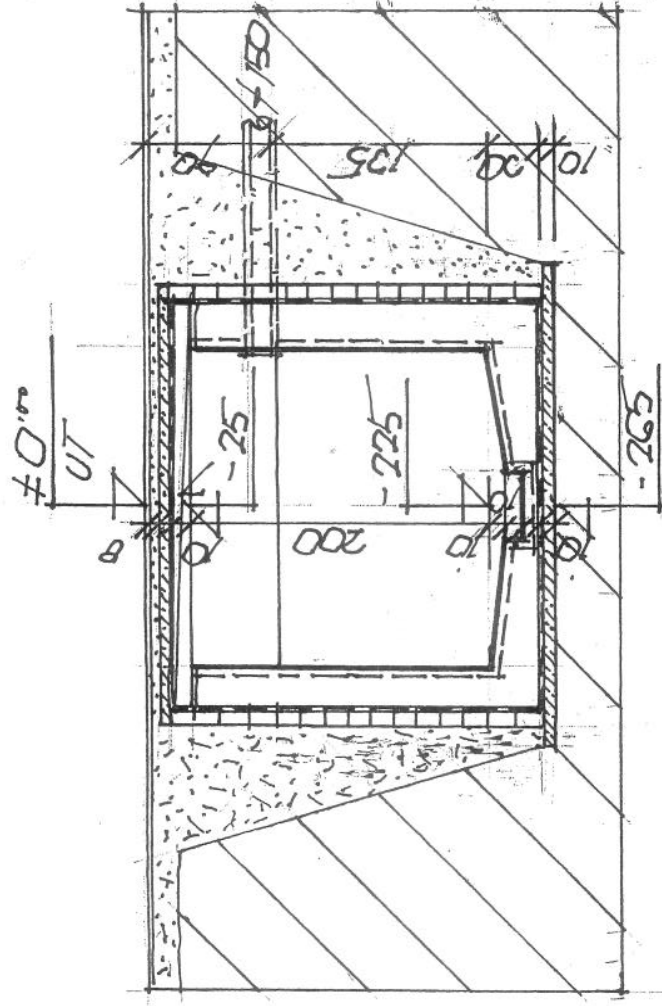

பிழைக்கலா:

výkopu pro žumpu v zemine kategorii II. třídy.
Podkladní beton B 12,5 o tl. 10 cm. Izolace
prizdičky z cihel oboustranně; plný náklad cementu.
Omluva cementová, dřením hlazená + penetrace nátěr.
Izolace 2x lepenka IPA + 2x asf. nátěr.
Stěny a dno žumpy z betonu B 20 s ocelovou sítí
s $63-100/63-100$. Zastropení z železobeton-
ových desek P 20 48/010 - tl. 10 cm + potěr + klopce
hlav IPA + asf. nátěr. Vnější ochranný beton B
15 tl. 6 cm.

20 A 11 06/98 F. J. J. J.

Zumpe na vyřezání, počet 1:50, výtisk 14

Ridings, net 1:50