
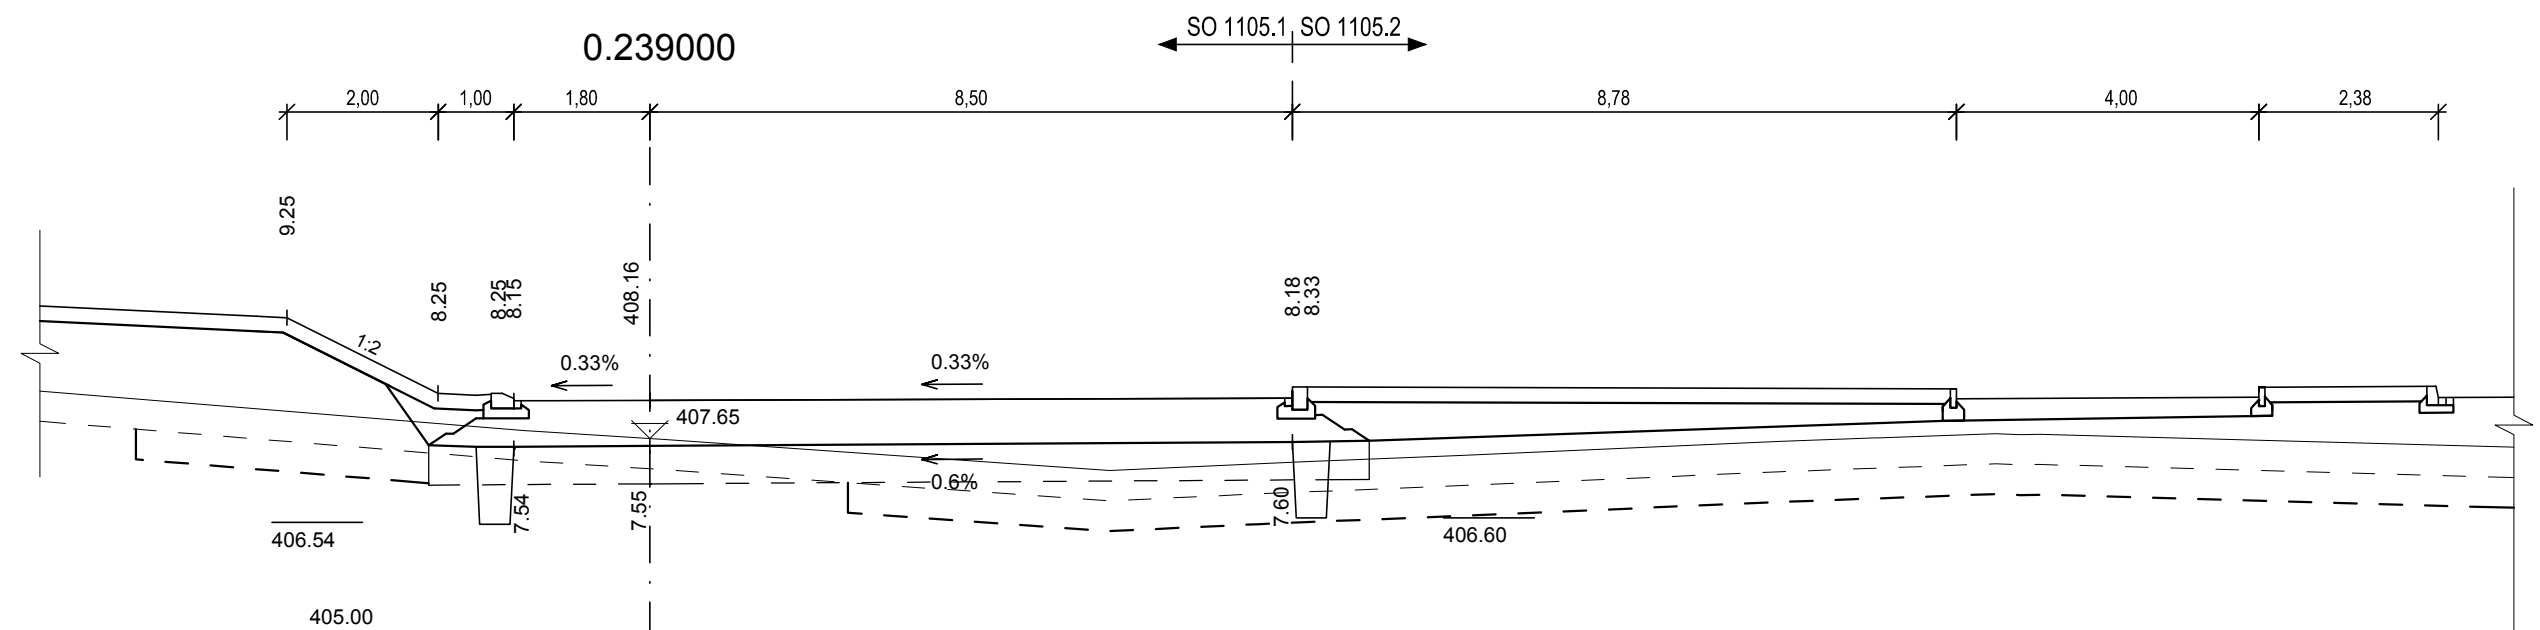
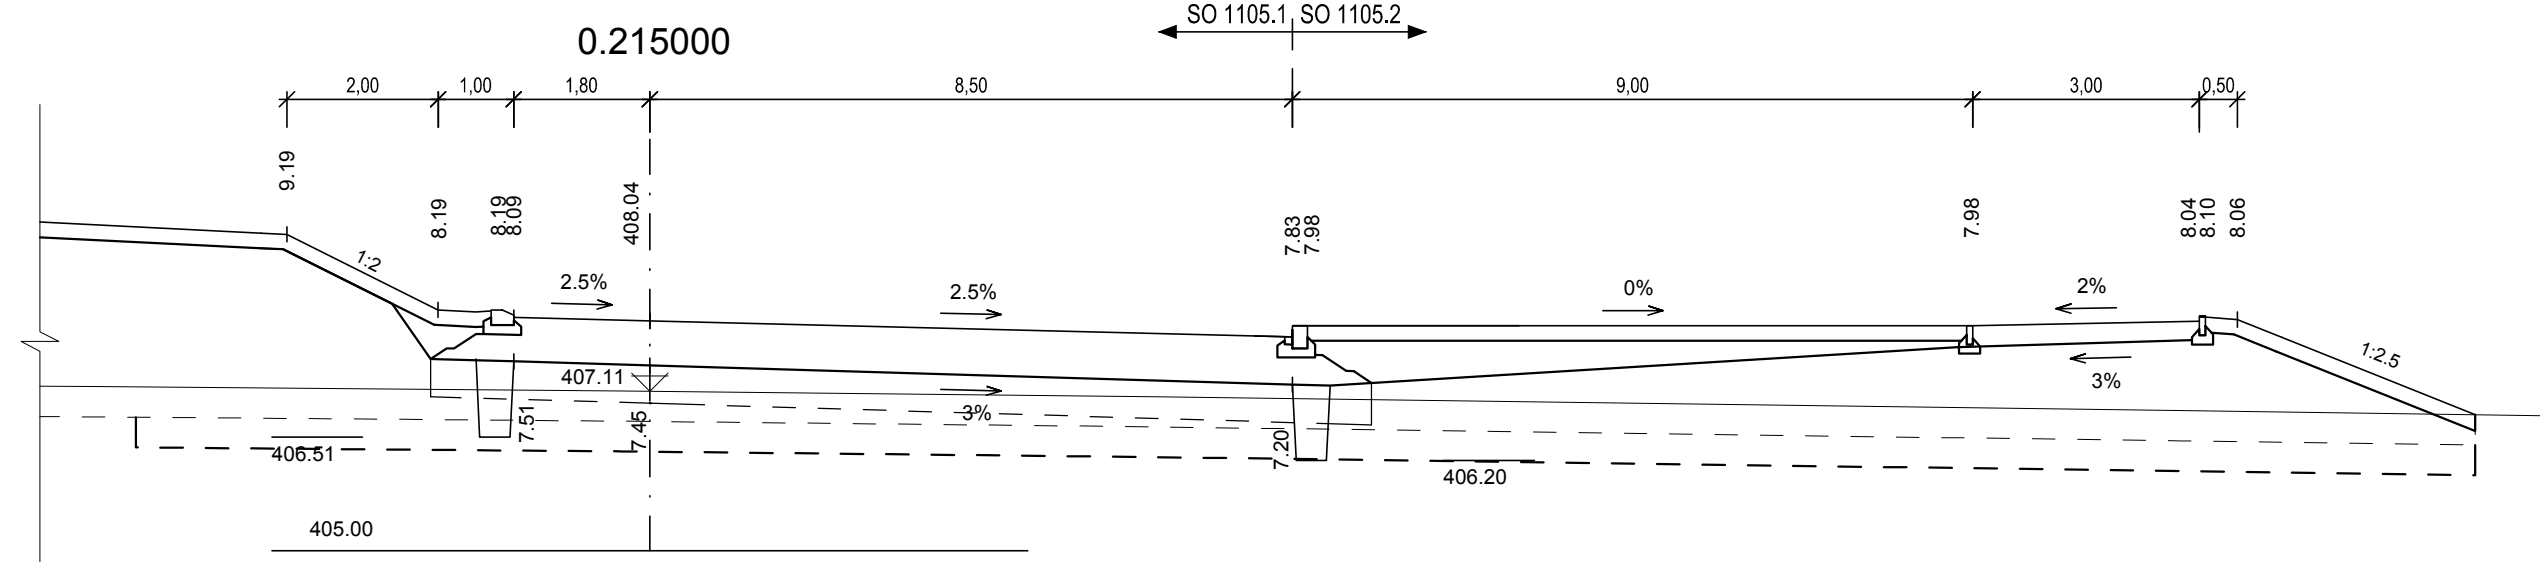
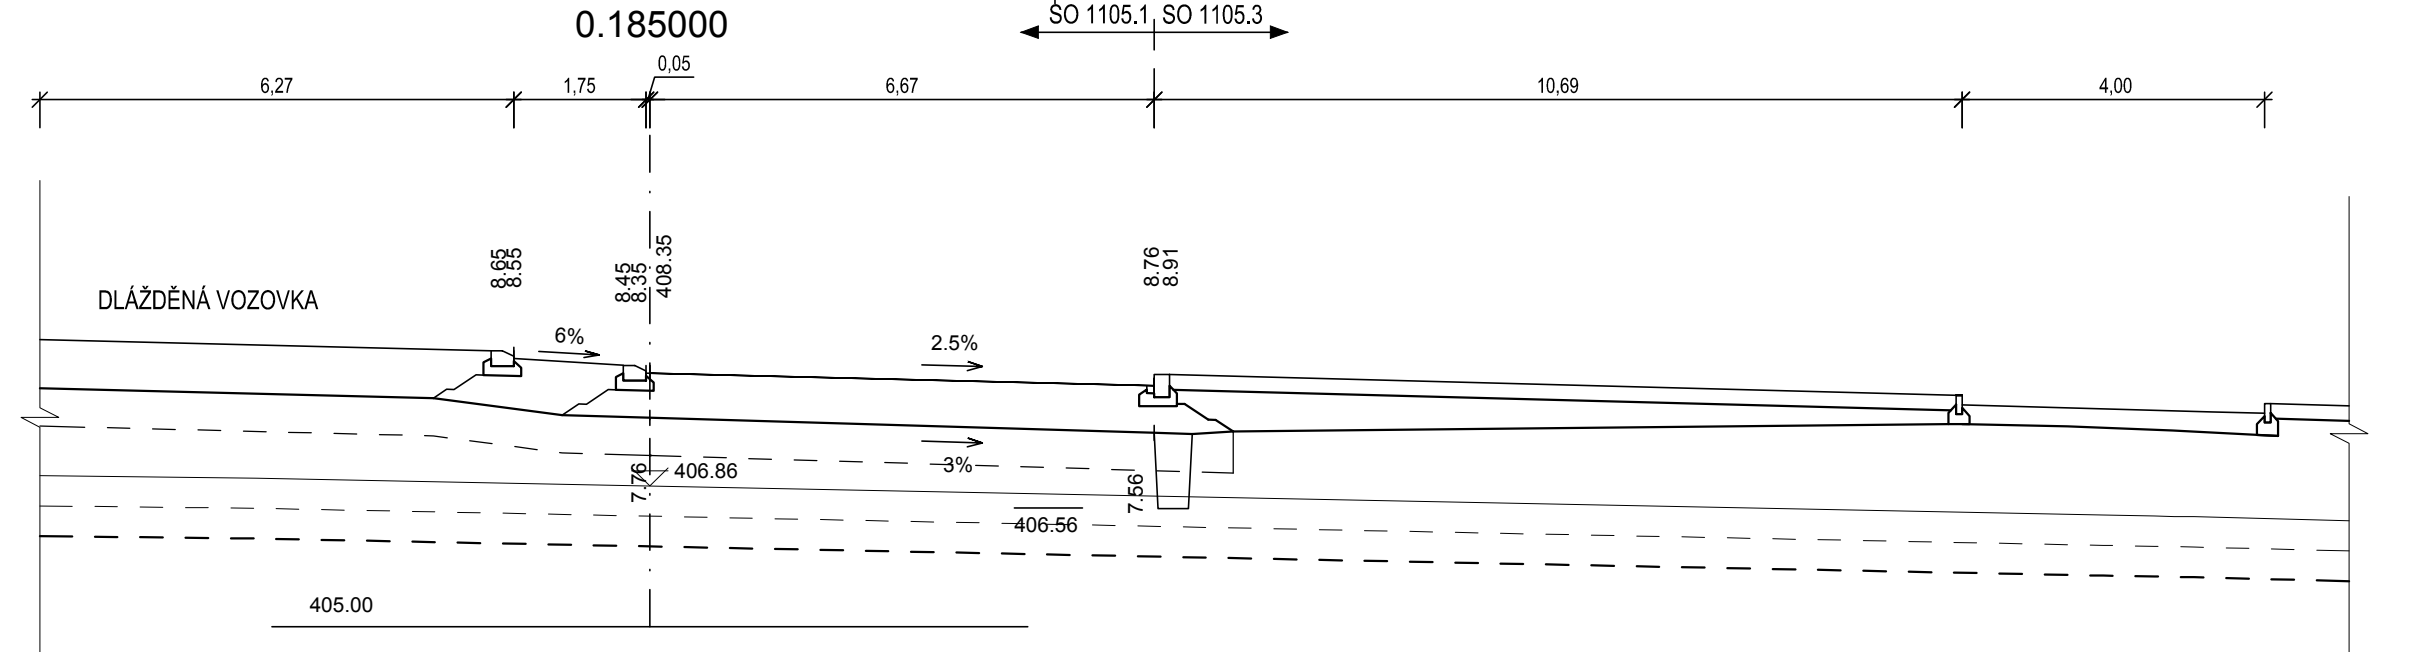
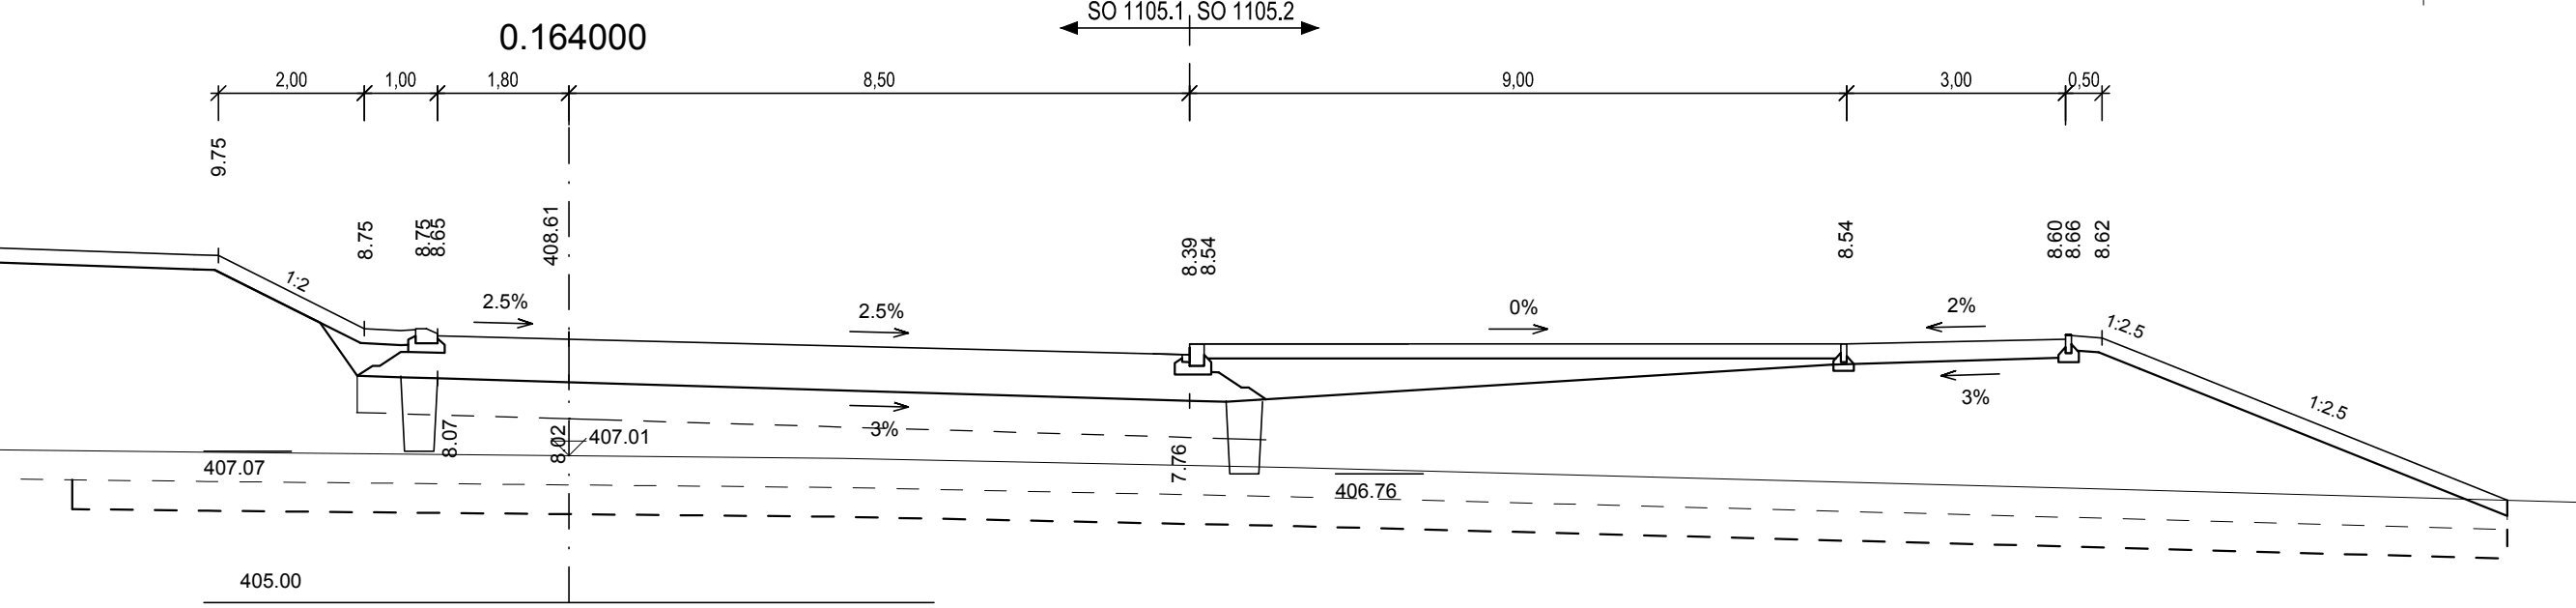
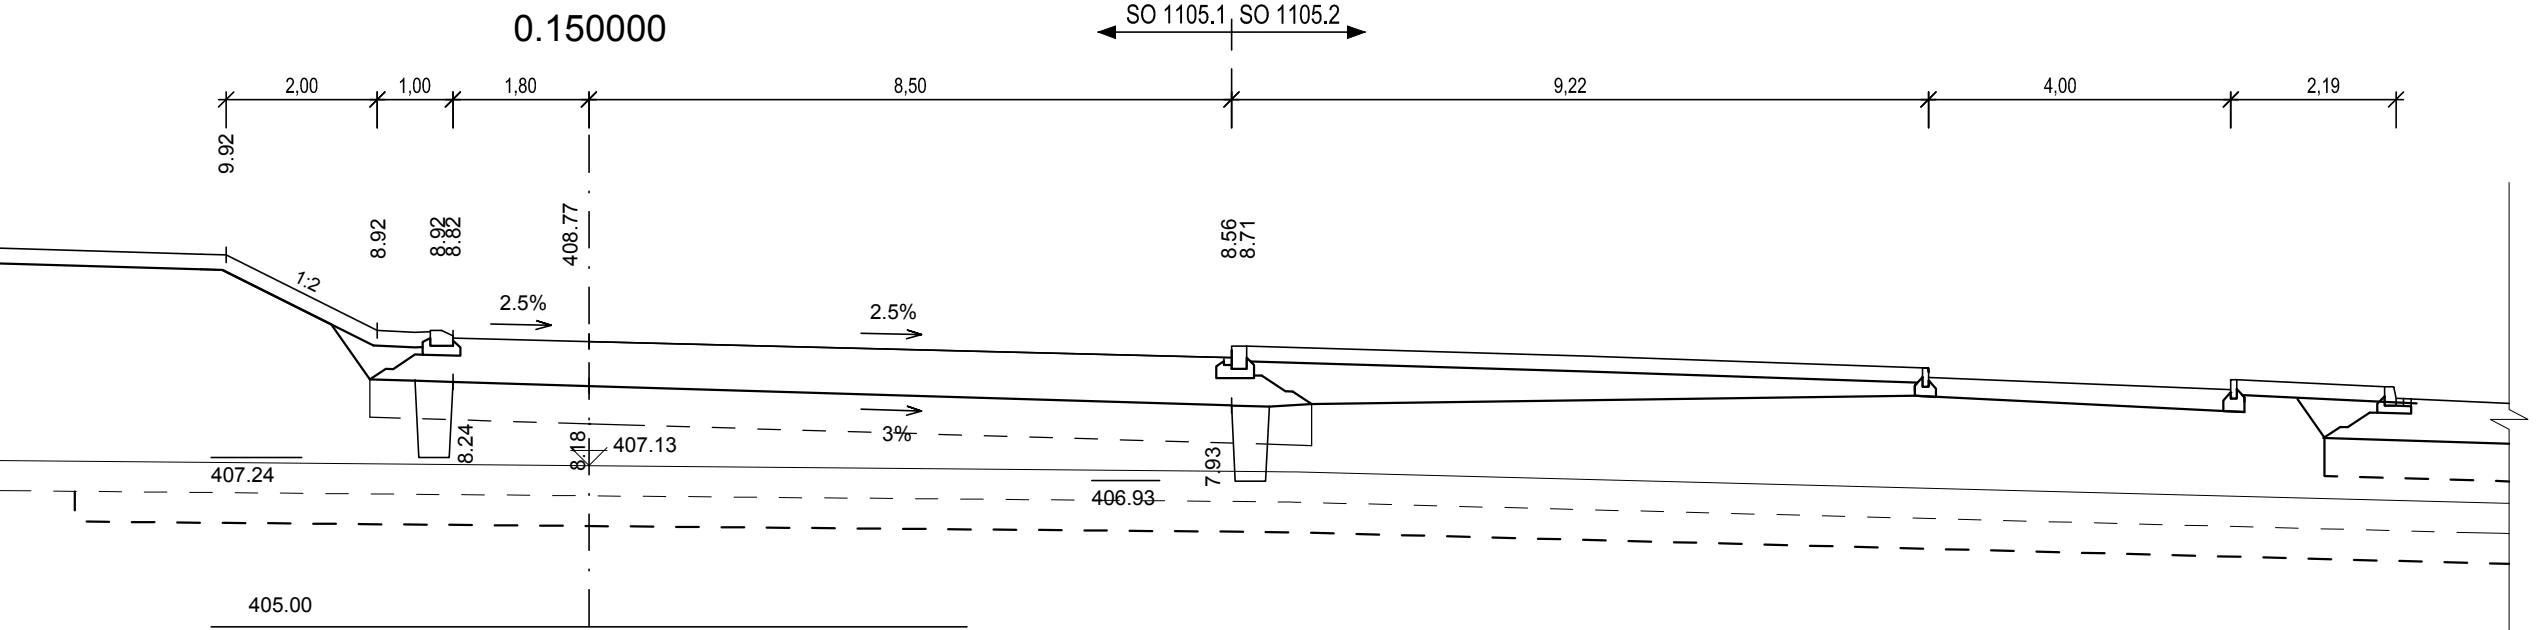
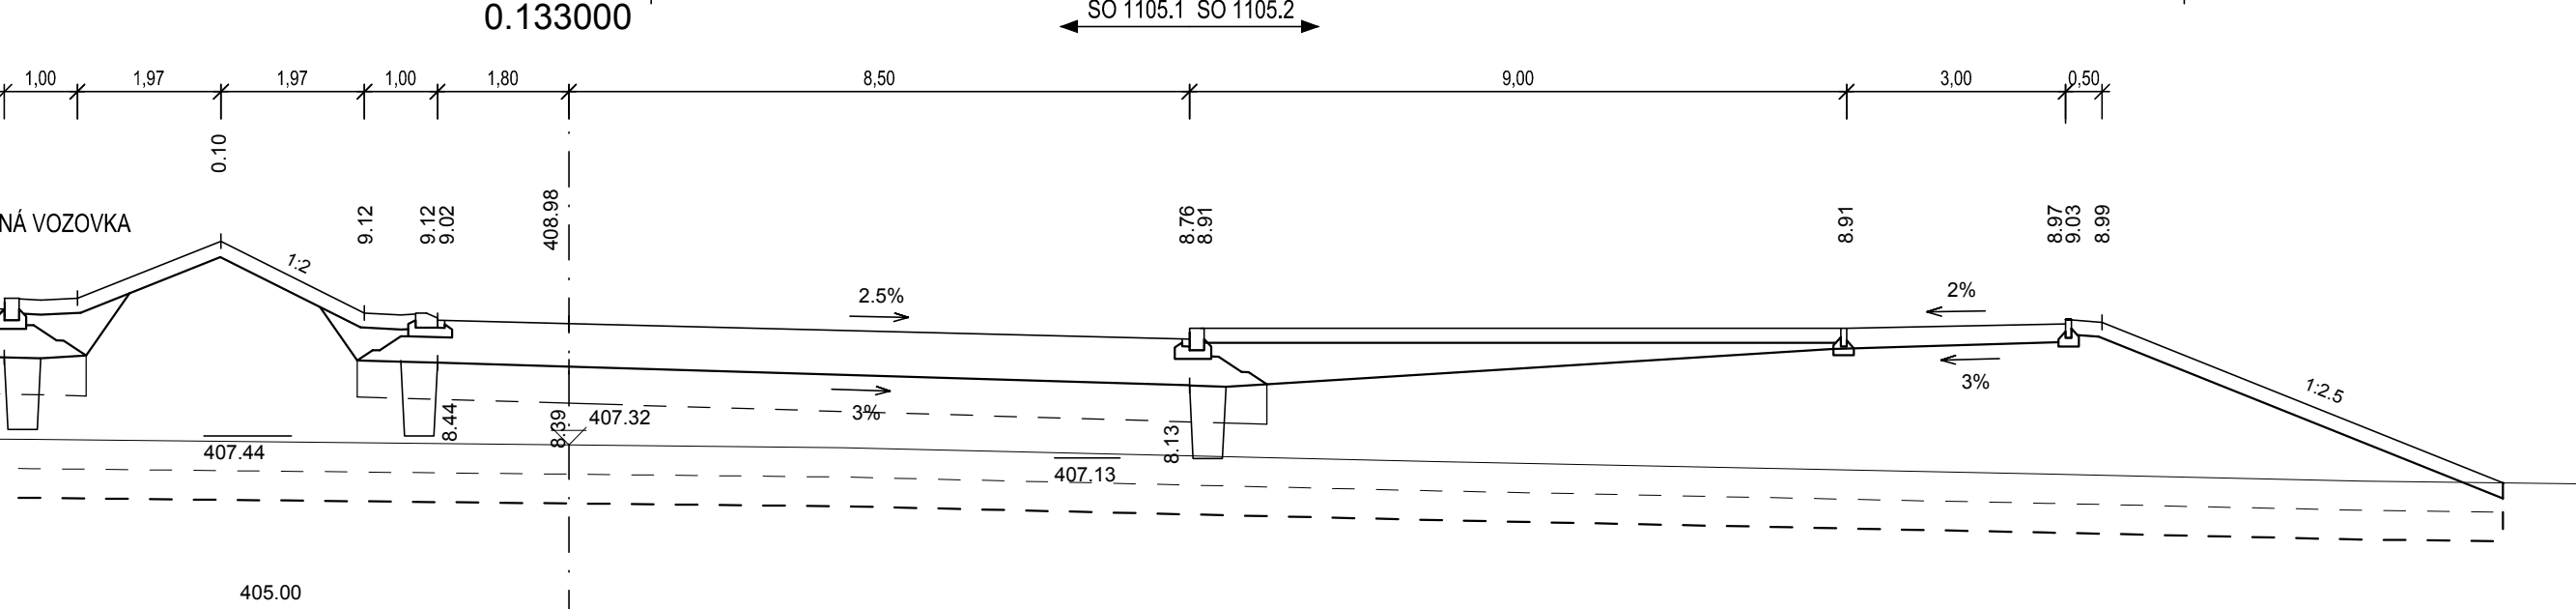
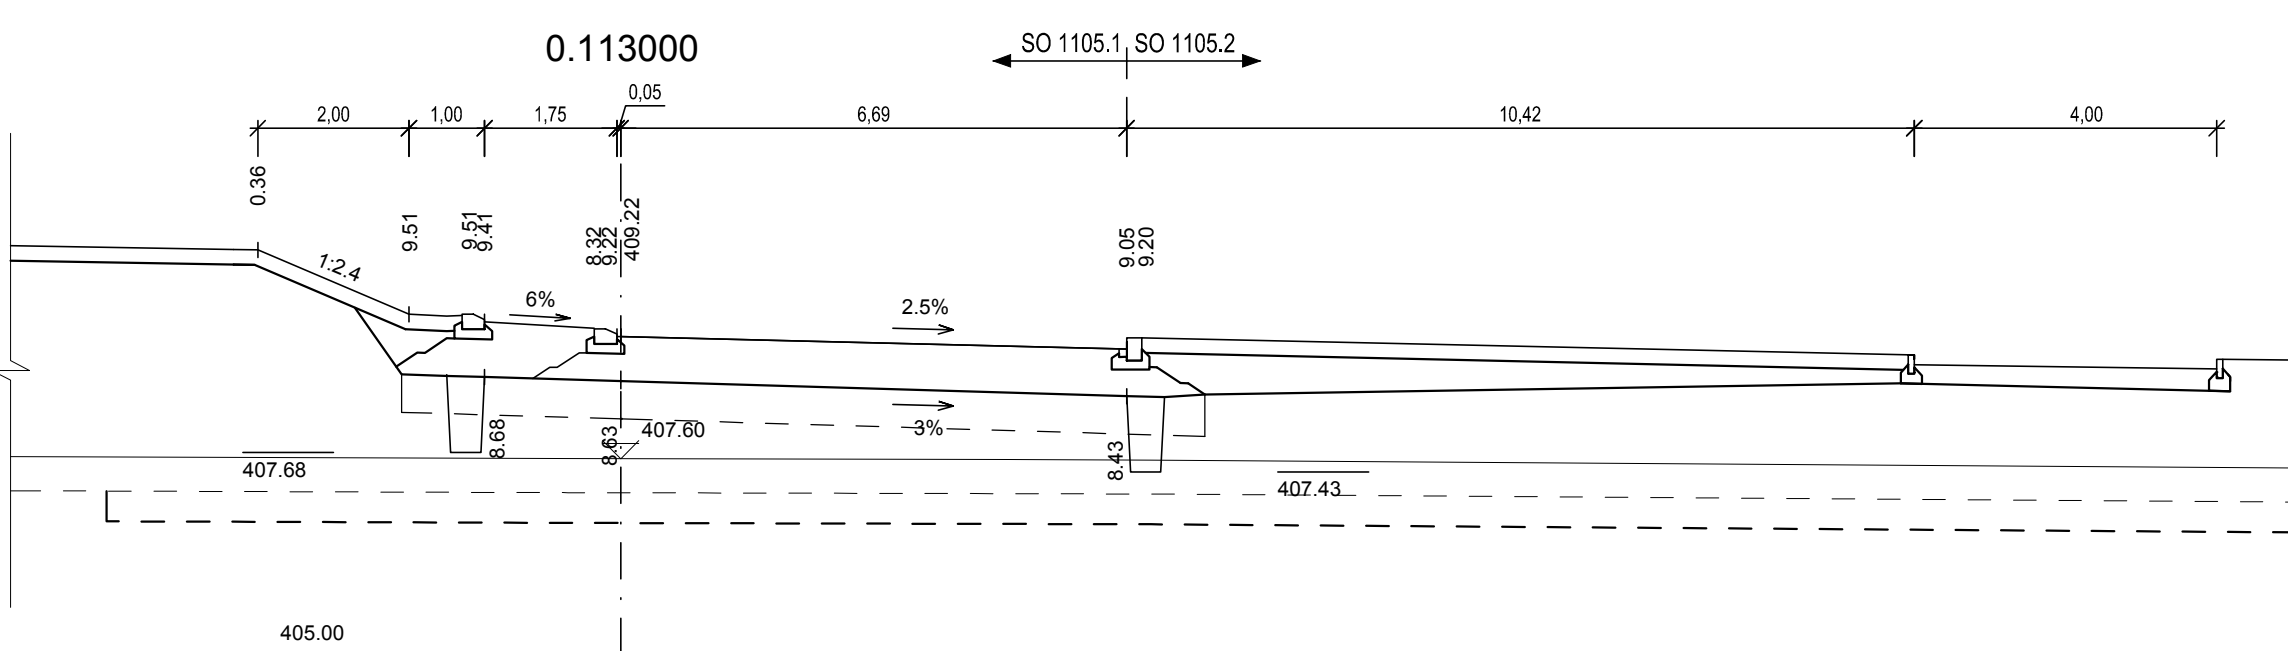
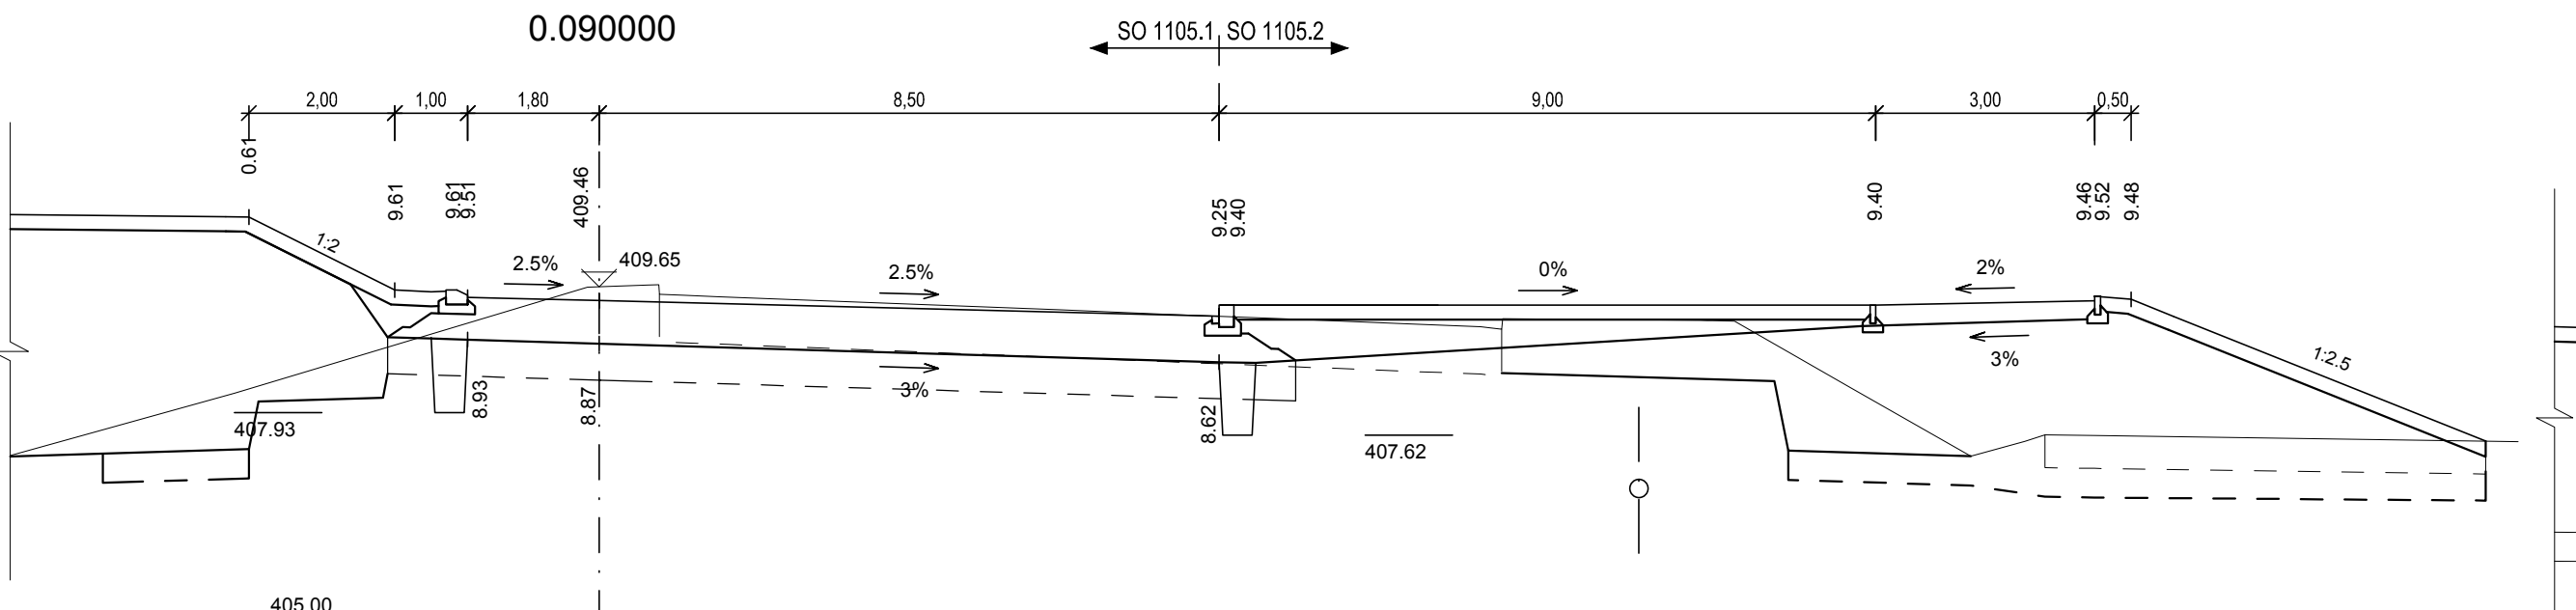
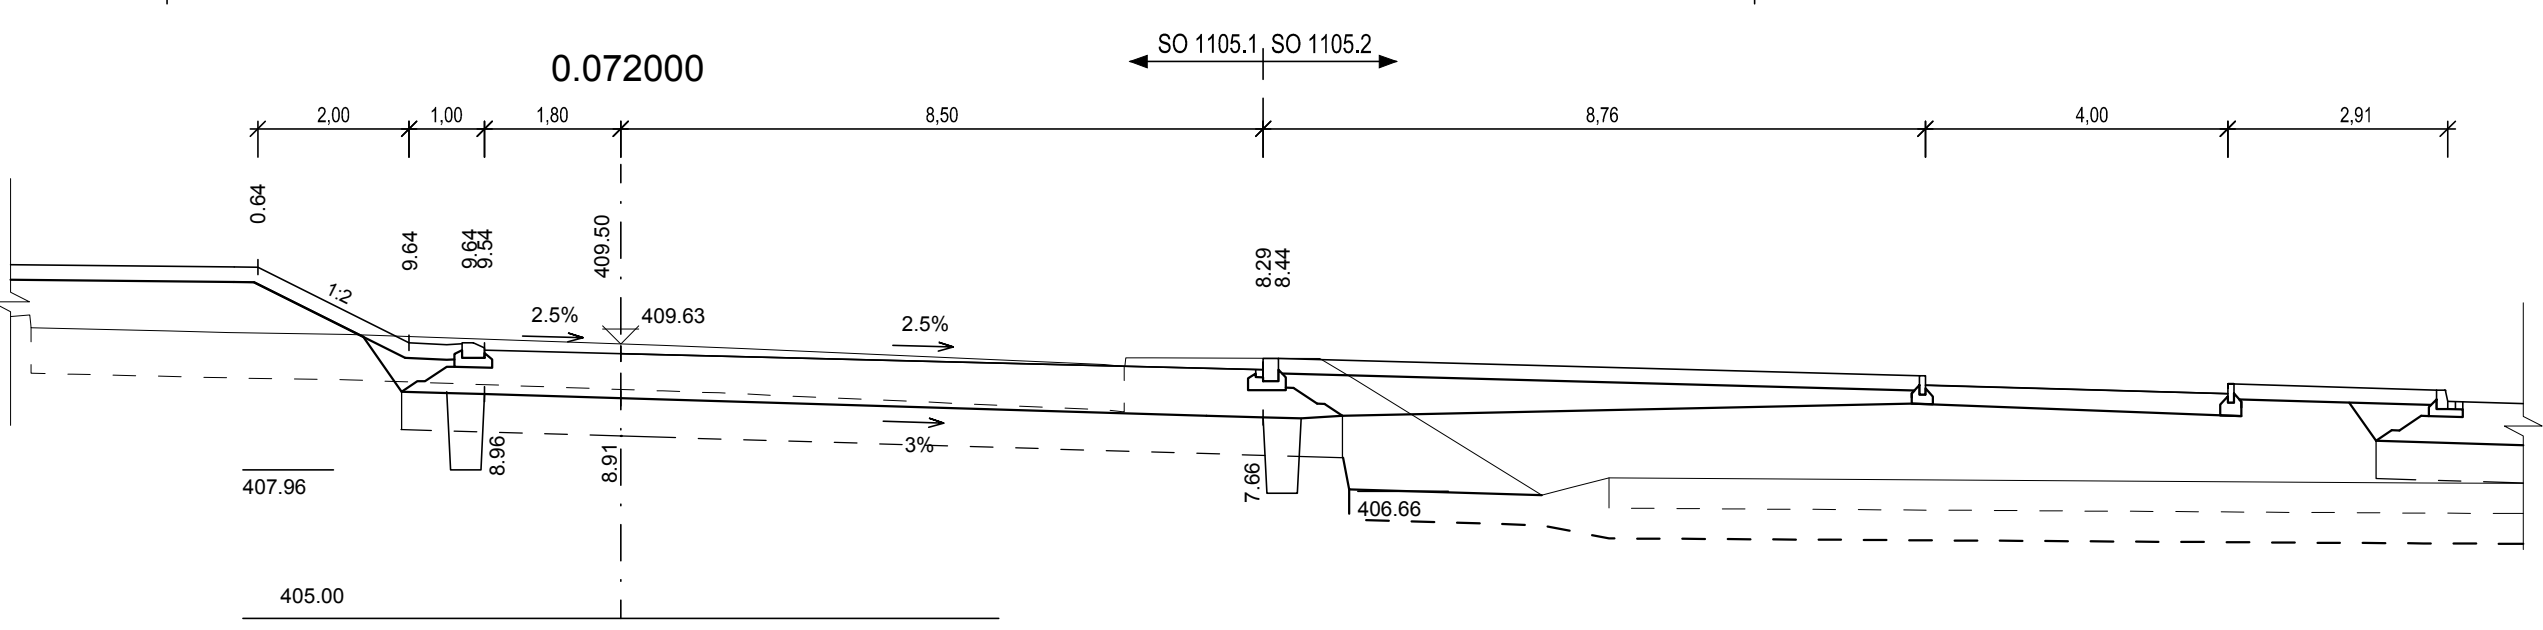
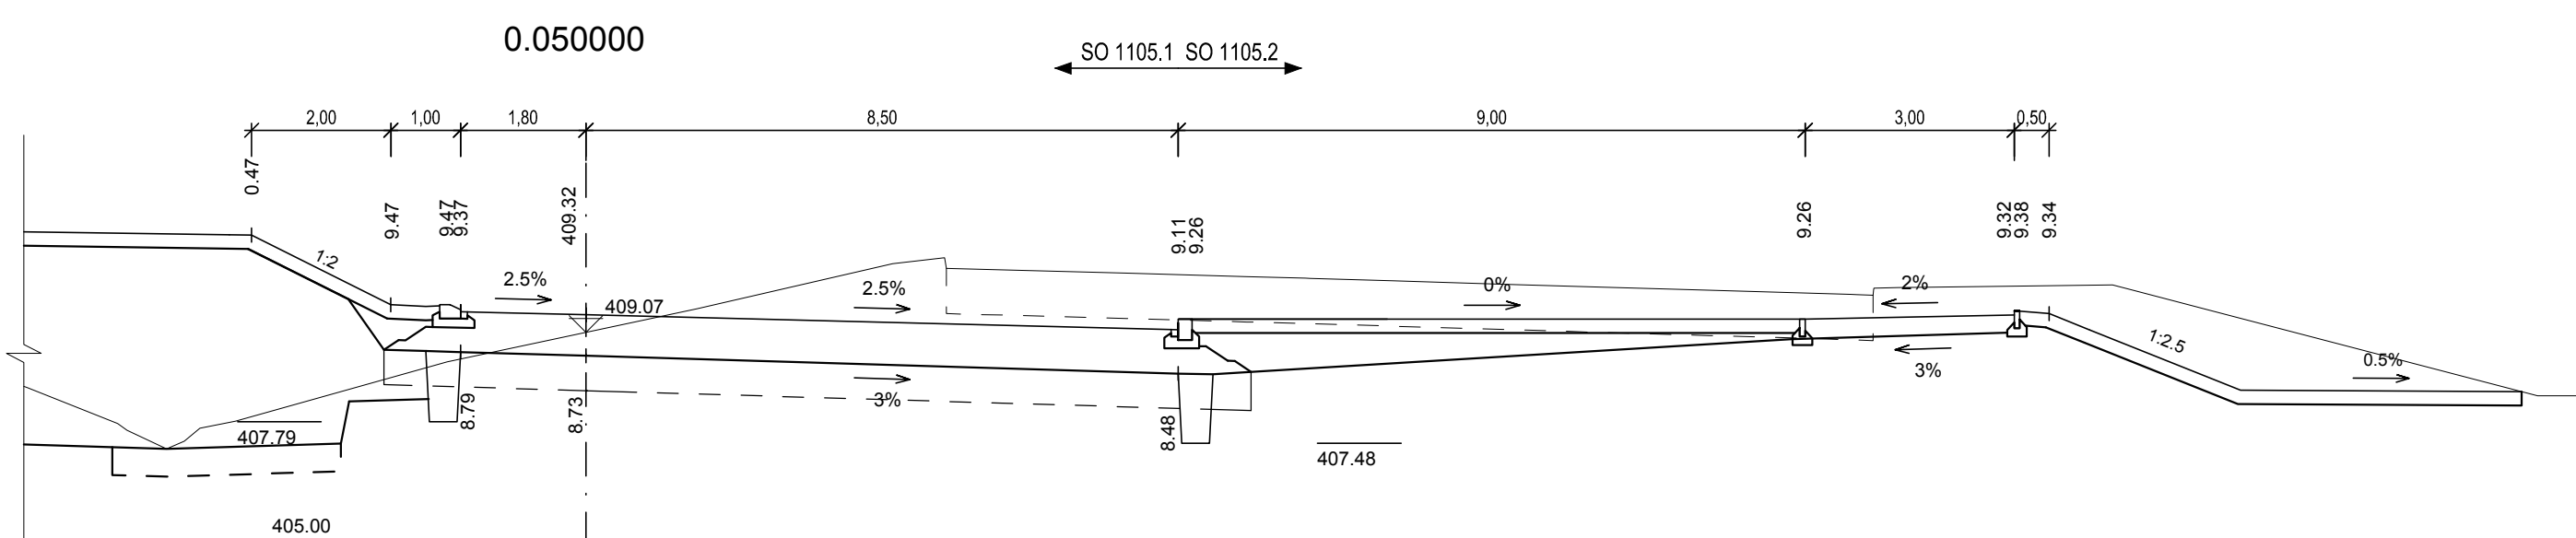
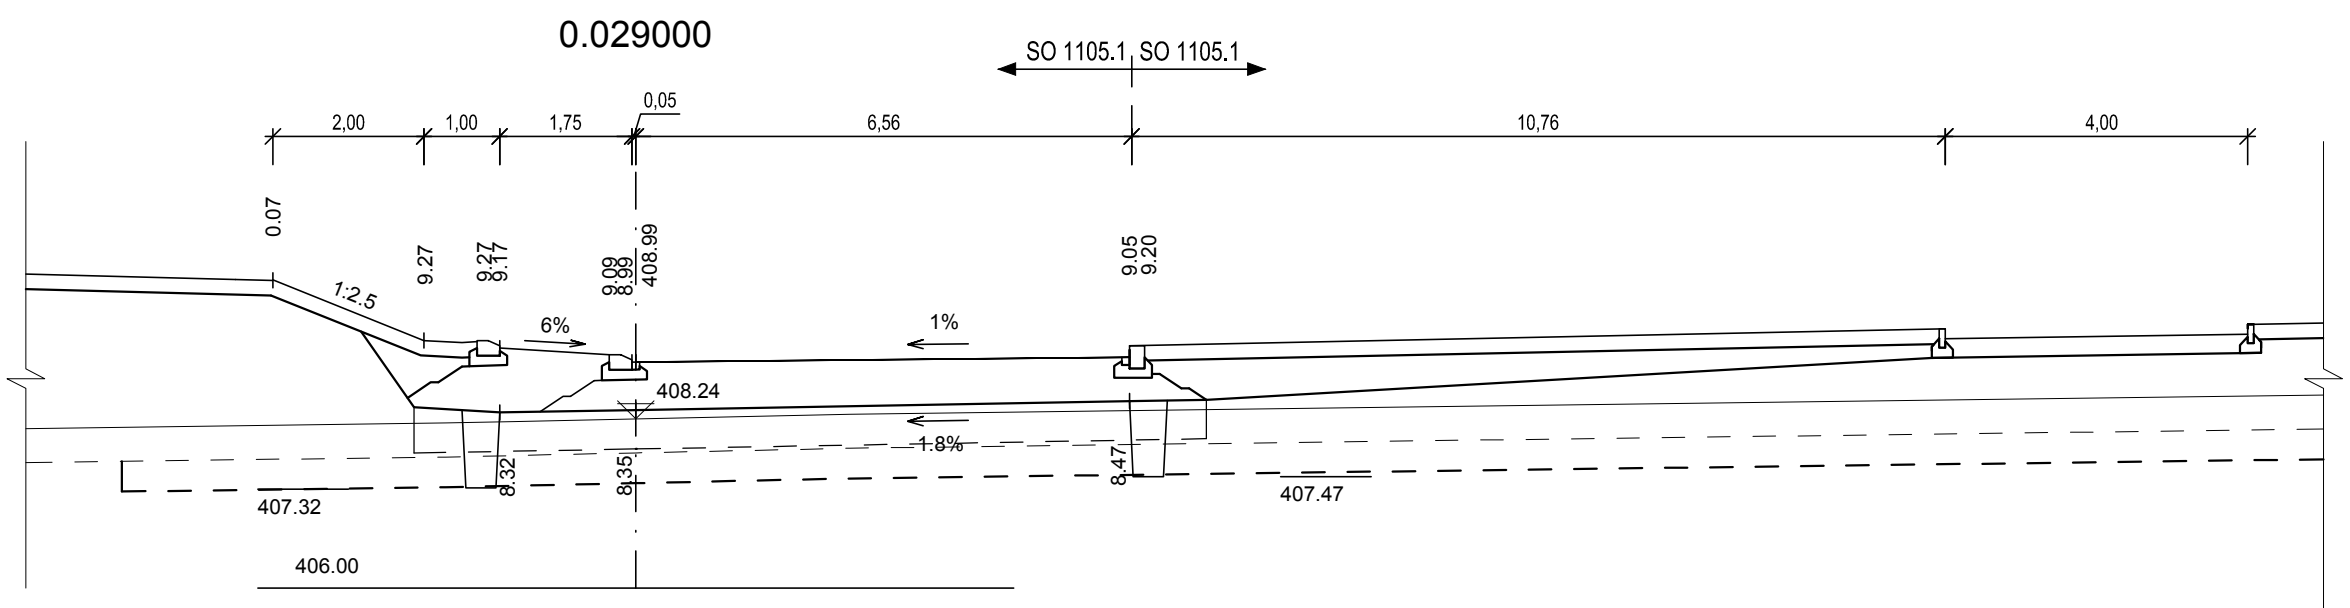


SO 1105.1 - OKRUŽNÍ KŘÍŽOVATKA V KM 5,8
PRÍČNÉ REZY - OKRUŽNÍ KŘÍŽOVATKA
M 1:100

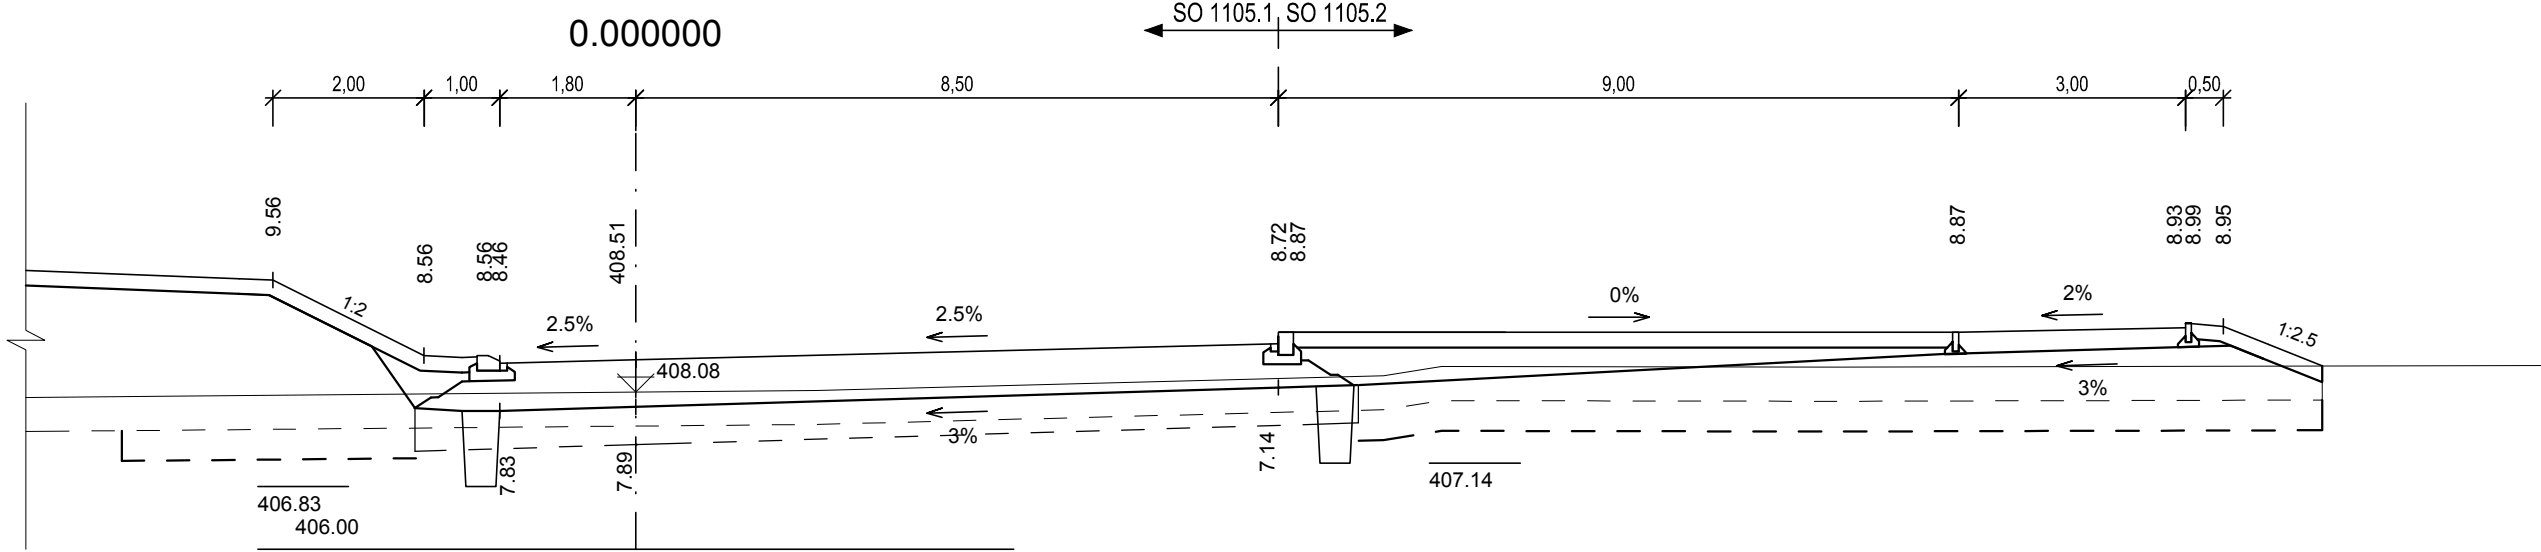

ČÁST B

SO 1105.1

Souřadnicový systém S-JTSK, Výškový systém Bpv

Hlavní inženýr projektu: Ing. Dominika URBANOVÁ Čís. zakázky: 18 240 2	Zhotovitel PD: SPRÁVCE SPOLEČNOSTI: PRAGOPROJEKT, a.s., Rybáře 166/16, 147 54 Praha 4	Společnost PGP/VALBEK MO Křimická SPOLÉZNÍK SPOLEČNOSTI: Valbek Vauřova 505/17, 460 01 Liberec
---	---	--

PRAGOPROJEKT, a.s., K Rybářce 166/16, 147 54 Praha 4, IČ: 45272387, www.pragoprojekt.cz, datová schránka: 4xifrf54 Zpracovatelský útvar: Atelier Praha I – K Rybářce 166/16, 147 54 Praha 4, Tel.: 226 066 111, E-mail: mailbox@pragoprojekt.cz	Zadavatel PD: Ing. Dominika URBANOVÁ podpis: Ing. Zbyněk KARÁSEK podpis:	Zhotovitel: Ing. Jan ZAPLETAL podpis:
--	--	---

Kraj: PLZEŇSKÝ Místo stavby: PLZEŇ Objednatel: ODBOR INVESTIC MAGISTRÁTU MĚSTA PLZNĚ Akce: MĚSTSKÝ OKRUH, ÚSEK KŘIMICKÁ (CHEBSKÁ) - KARLOVARSKÁ V PLZNI Objekt: OKRUŽNÍ KŘÍŽOVATKA V KM 5,8 Příloha:	Čís. zakázky: 18 240 2 Čís. akce: 04 473 Datum: 03.2019 Formát: 8x44 Měřítko: 1:100 Stupeň: PDPS Čís. přílohy: 5.1
---	--